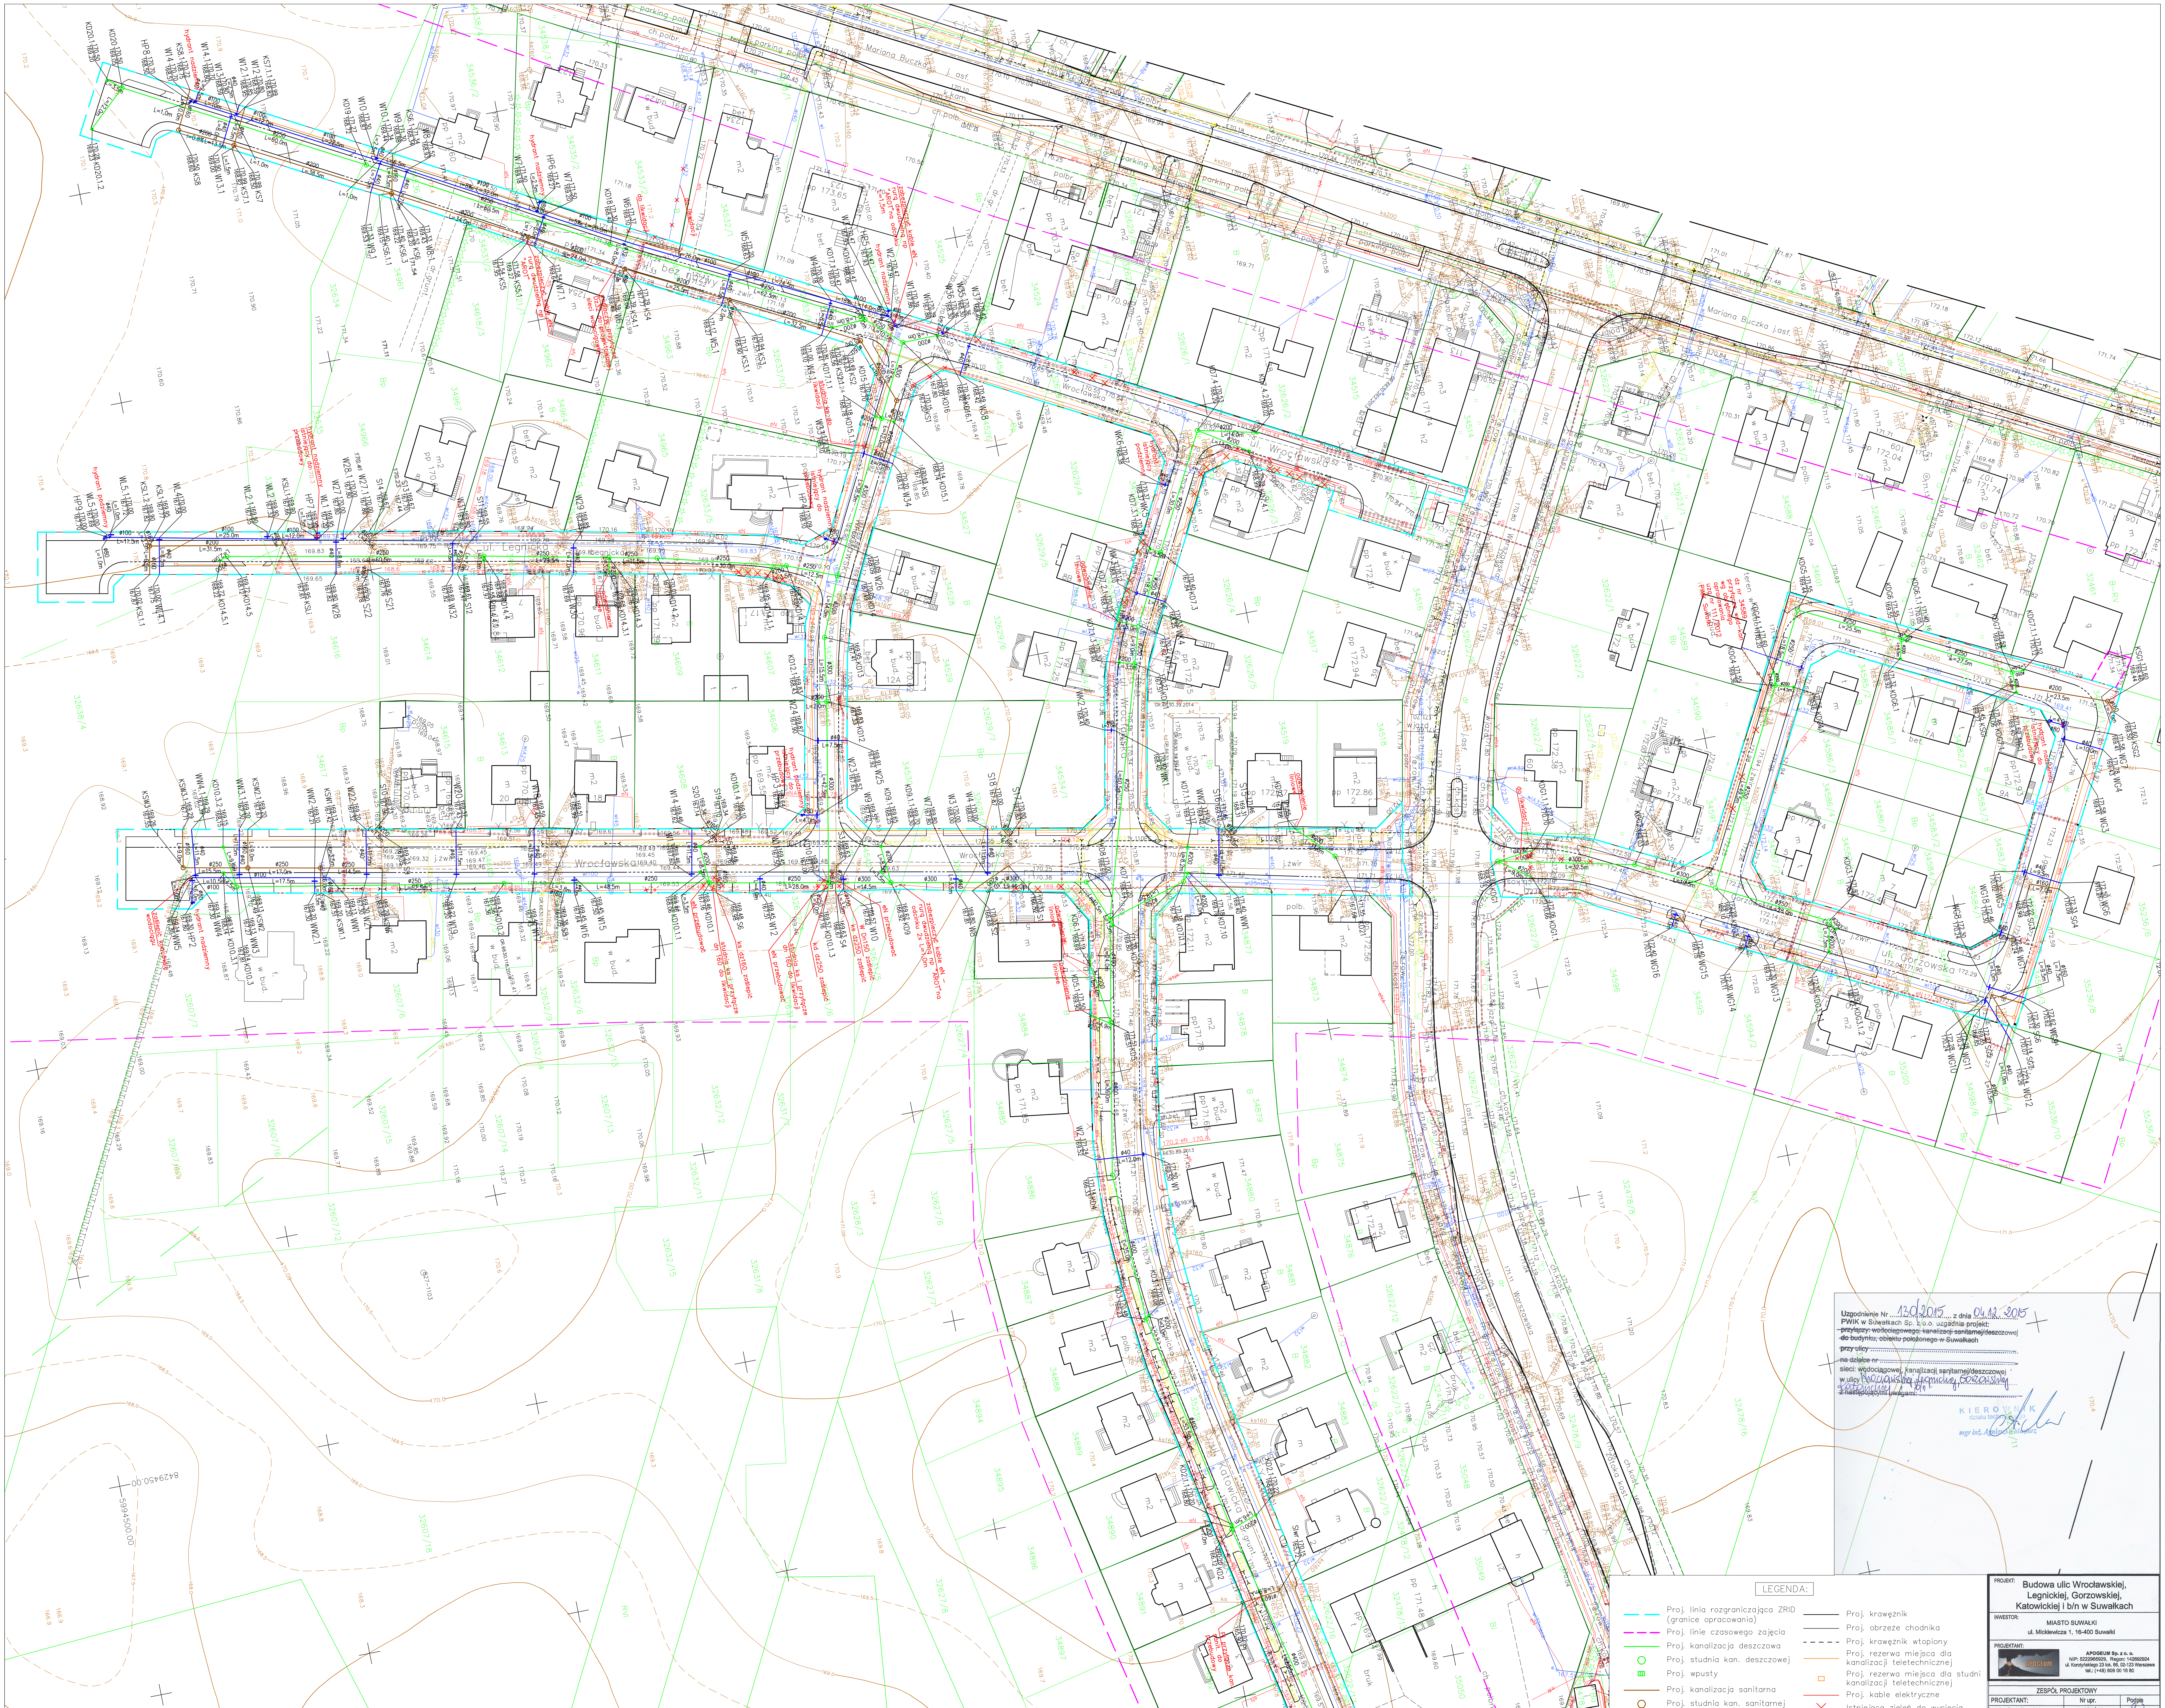

MAPA DO CELÓW PROJEKTOWYCH		
Miejscowość		Suwałki
Jednostka ewidencyjna	identyfikator	206301_1
	nazwa	M.Suwałki
Obręb ewidencyjny	identyfikator	206301_1.07
	nazwa	Obręb Nr 07
Nazwa układu współrzędnych	prostokątnych płaskich	2000/8
	wysokości	Kronsztadt 60
Oznaczenie granic obszaru, który był przedmiotem aktualizacji		▬ ▬ ▬
Służebności gruntowe mające wpływ na zagospodarowanie gruntów zlokalizowanych w granicach projektowanej inwestycji *)		▬ ▬ ▬

Skala mapy	1:500
Oznaczenie kancelaryjne zgłoszenia pracy geodezyjnej	GR.6640.638.2014
Data opracowania mapy:	26/08/2015

USŁUGI GEODEZYJNE•Grzegorz Wiszowaty

USŁUGI GEODEZYJNE
Grzegorz Wiszowaty
16-400 SUWAŁKI
ul. Mickiewicza 11, tel. (87) 563-06-09
NIP 844-104-58-46

GEODETA UPRAWNIONY
Upr. Nr 8105
mgr inż. Grzegorz Wiszowaty
16-420 Raczki, ul. Matejki 2

Nazwa/imię i nazwisko wykonawcy i podpis osoby reprezentującej wykonawcę

Imię i nazwisko, nr uprawnień i podpis geodety uprawnionego, który opracował mapę

Wykonanie niniejszej mapy nie było poprzedzone ustaleniami dotyczącymi ewentualnych służebności gruntowych obciążających grunty położone w granicach projektowanej inwestycji budowlanej

*) Należy podać skrócony opis służebności gruntowej wraz ze sposobem jej oznaczenia na mapie, a w przypadku, kiedy nie wykonano ustalenia obciążenia służebnościami - zamieścić stosowną informację.

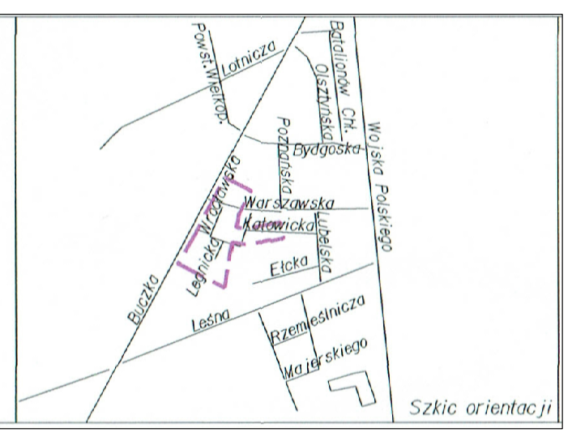

Szkic orientacji

Poświadcza się, że niniejszy dokument został opracowany w wyniku prac geodezyjnych i kartograficznych, których rezultaty zawiera operat techniczny wpisany do ewidencji materiałów państwowego zasobu geodezyjnego i kartograficznego

Organ prowadzący państwowy zasób geodezyjny i kartograficzny: PREZYDENT MIASTA SUWAŁK

Identyfikator ewidencyjny materiału zasobu - operatu technicznego: P.2063.2015.626

Data wpisania operatu technicznego do ewidencji materiałów zasobu: 4.09.2015

Imię, nazwisko i podpis osoby reprezentującej organ: PODINSPEKTOR Mirosława Kubicka

Uzgodnienie Nr 130/2015 z dnia 04.12.2015
PWIK w Suwałkach Sp. z o.o. uzgadnia projekt:
~~przyłączy: wodociągowego, kanalizacji sanitarnej/deszczowej~~
~~do budynku, obiektu położonego w Suwałkach~~
~~przy ulicy~~
~~na działce nr~~
sieci: wodociągowej, kanalizacji sanitarnej/deszczowej
w ulicy Wrocławskiej, Legnickiej, Gorzowskiej Katowickiej, b/n
~~z następującymi uwagami:~~

KIEROWNIK
działu technicznego
mgr inż. Agnieszka Maziarz

LEGENDA:

- Proj. linia rozgraniczająca ZRID (granice opracowania)
- Proj. linie czasowego zajęcia
- Proj. kanalizacja deszczowa
- ○ Proj. studnia kan. deszczowej
- ▥ Proj. wpusty
- Proj. kanalizacja sanitarna
- ○ Proj. studnia kan. sanitarnej
- Proj. hydrant
- Proj. sieć wodociągowa
- Proj. krawężnik
- Proj. obrzeże chodnika
- Proj. krawężnik wtopiony
- Proj. rezerwa miejsca dla kanalizacji teletechnicznej
- □ Proj. rezerwa miejsca dla studni kanalizacji teletechnicznej
- Proj. kable elektryczne
- × Istniejąca zieleń do wycięcia
- Proj. przestawienie latarni
- × Proj. likwidacje
- Proj. rury ochronne

N

PROJEKT: **Budowa ulic Wrocławskiej, Legnickiej, Gorzowskiej, Katowickiej i b/n w Suwałkach**

INWESTOR:
MIASTO SUWAŁKI
ul. Mickiewicza 1, 16-400 Suwałki

PROJEKTANT:
APOGEUM Sp. z o. o.
NIP: 5222966929, Regon: 142692924
ul. Korotyńskiego 23 lok. 66, 02-123 Warszawa
tel.: (+48) 609 00 16 80

ZESPÓŁ PROJEKTOWY		
PROJEKTANT:	Nr upr.	Podpis
mgr inż. Beata Skorupińska	78/DOŚ/05	
SPRAWDZAJĄCY:	Nr upr.	Podpis
dr inż. Agnieszka Halicka	MAZ/0200/POOS/08	

Faza projektu
PROJEKT BUDOWLANY

Branża
SANITARNA

Tytuł rysunku
Plan sytuacyjny

Skala	Data	Nr rysunku	Str
1:500	09.2015	S-2	24