RZUT DACHU

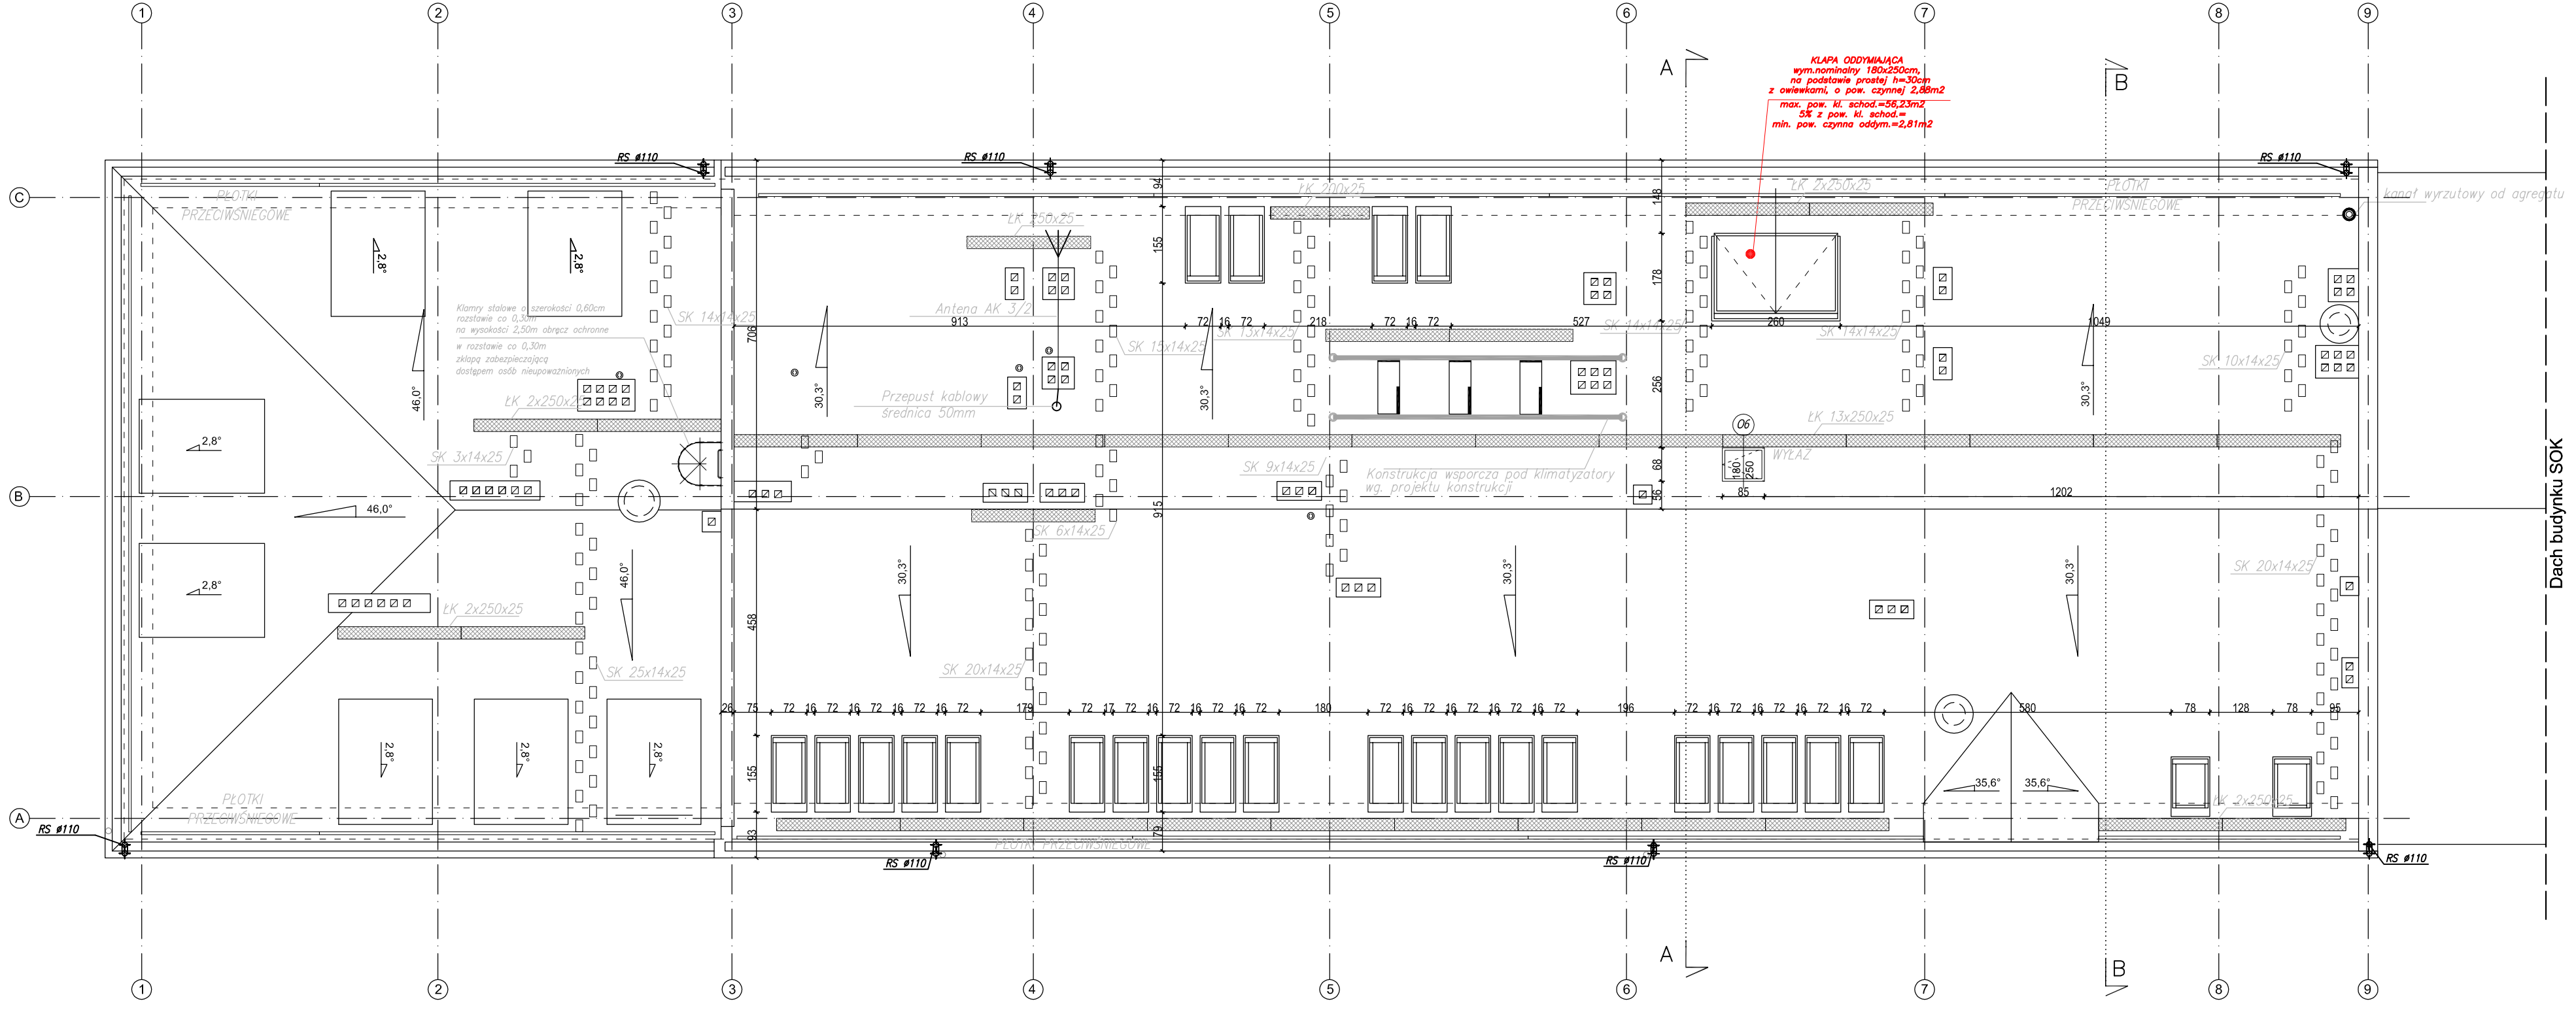

UWAGI:

1. Uwagi i opisy zamieszczone w części opisowej stanowią integralną część niniejszego opracowania.
2. Projekt architektoniczny rozpatrywać równolegle z projektem konstrukcji, instal. sanitarnej i elektrycznej.
3. Wszystkie wymiary i rzędne wysokościowe sprawdzić w naturze.
4. W realizacji budowy należy uwzględnić tolerancję wymiarową w projekcie
5. Wykazy stolarki okiennej i drzwiowej w projekcie wykonawczym.
6. Wszelkie niezgodności i niejasności należy zgłaszać projektantowi.
7. Prawie wszystkich pomieszczeniach zaprojektowano wentylację mechaniczną, zgodnie z projektem wentylacji i rzutem sufitów w projekcie wykonawczym.
8. Kratki od wentylacji grawitacyjnej w pomieszczeniach wentylowanych mechanicznie należy zamurować
9. W pomieszczeniach gdzie instalacja wentylacji mechanicznej jest obniżona w stosunku do sufitu należy ją obudować systemowo z płyty GK
10. Wszystkie okna wyposażyć w nawiewniki zgodnie z projektem wentylacji
11. Wszystkie przebicia usytuować w kanałach płyt stropowych

plan3D strefa projektowania

PROJEKT:
plan3D ADRIAN BOGUTCZAK
90–562 Łódź, ul. Łąkowa 3/5, tel/fax 42 292 06 00
www.plan3d.com.pl biuro@plan3d.com.pl

TEMAT: OPRACOWANIE DOKUMENTACJI TECHNICZNEJ PRZEBUDOWY BYŁEGO "HOTELU SUWAŁSZCZYZNA" NA CELE ADMINISTRACJI PUBLICZNEJ SAMORZĄDOWEJ ORAZ REMONTU DACHU I ELEWACJI PRZYLEGŁEGO BUDYNKU SOK, I PROJEKT BUDYNKU TOALET PUBLICZNYCH.

TOM: TOM II
PRZEBUDOWA BYŁEGO "HOTELU SUWAŁSZCZYZNA" NA CELE ADMINISTRACJI PUBLICZNEJ SAMORZĄDOWEJ

INWESTOR: MIASTO SUWAŁKI
UL. MICKIEWICZA 1, 16–400 SUWAŁKI

ADRES INWEST.: 16–400 SUWAŁKI, UL. T.NOWIEMCZA 71
działki o nr ew. 11030/3, 11032/3, 11032/4 11033/1, 11034/1, 11035/1, 11036/1, 11037/1, 11041/8, 11041/9, 11041/11, 11041/12, 12378, 12379

PROJEKTANT:
mgr inż. arch. Adrian Bogutczak
upr. do proj. b.o. 37/LOOKK/2010

SPRAWDZAJĄCY:
mgr inż. arch. Ewa Dąbrowska
upr. do proj. b.o. 132/94/WE.

STADIUM:	RYSUNEK:	
Projekt Budowlany	Rzut dachu	
BRANŻA: Architektura	SKALA: 1:100	NR RYSUNKU: A–06
DATA: maj 2013		