


RZUT III PIĘTRA



SŁANY PROJEKTOWANE



WYBURZENIA

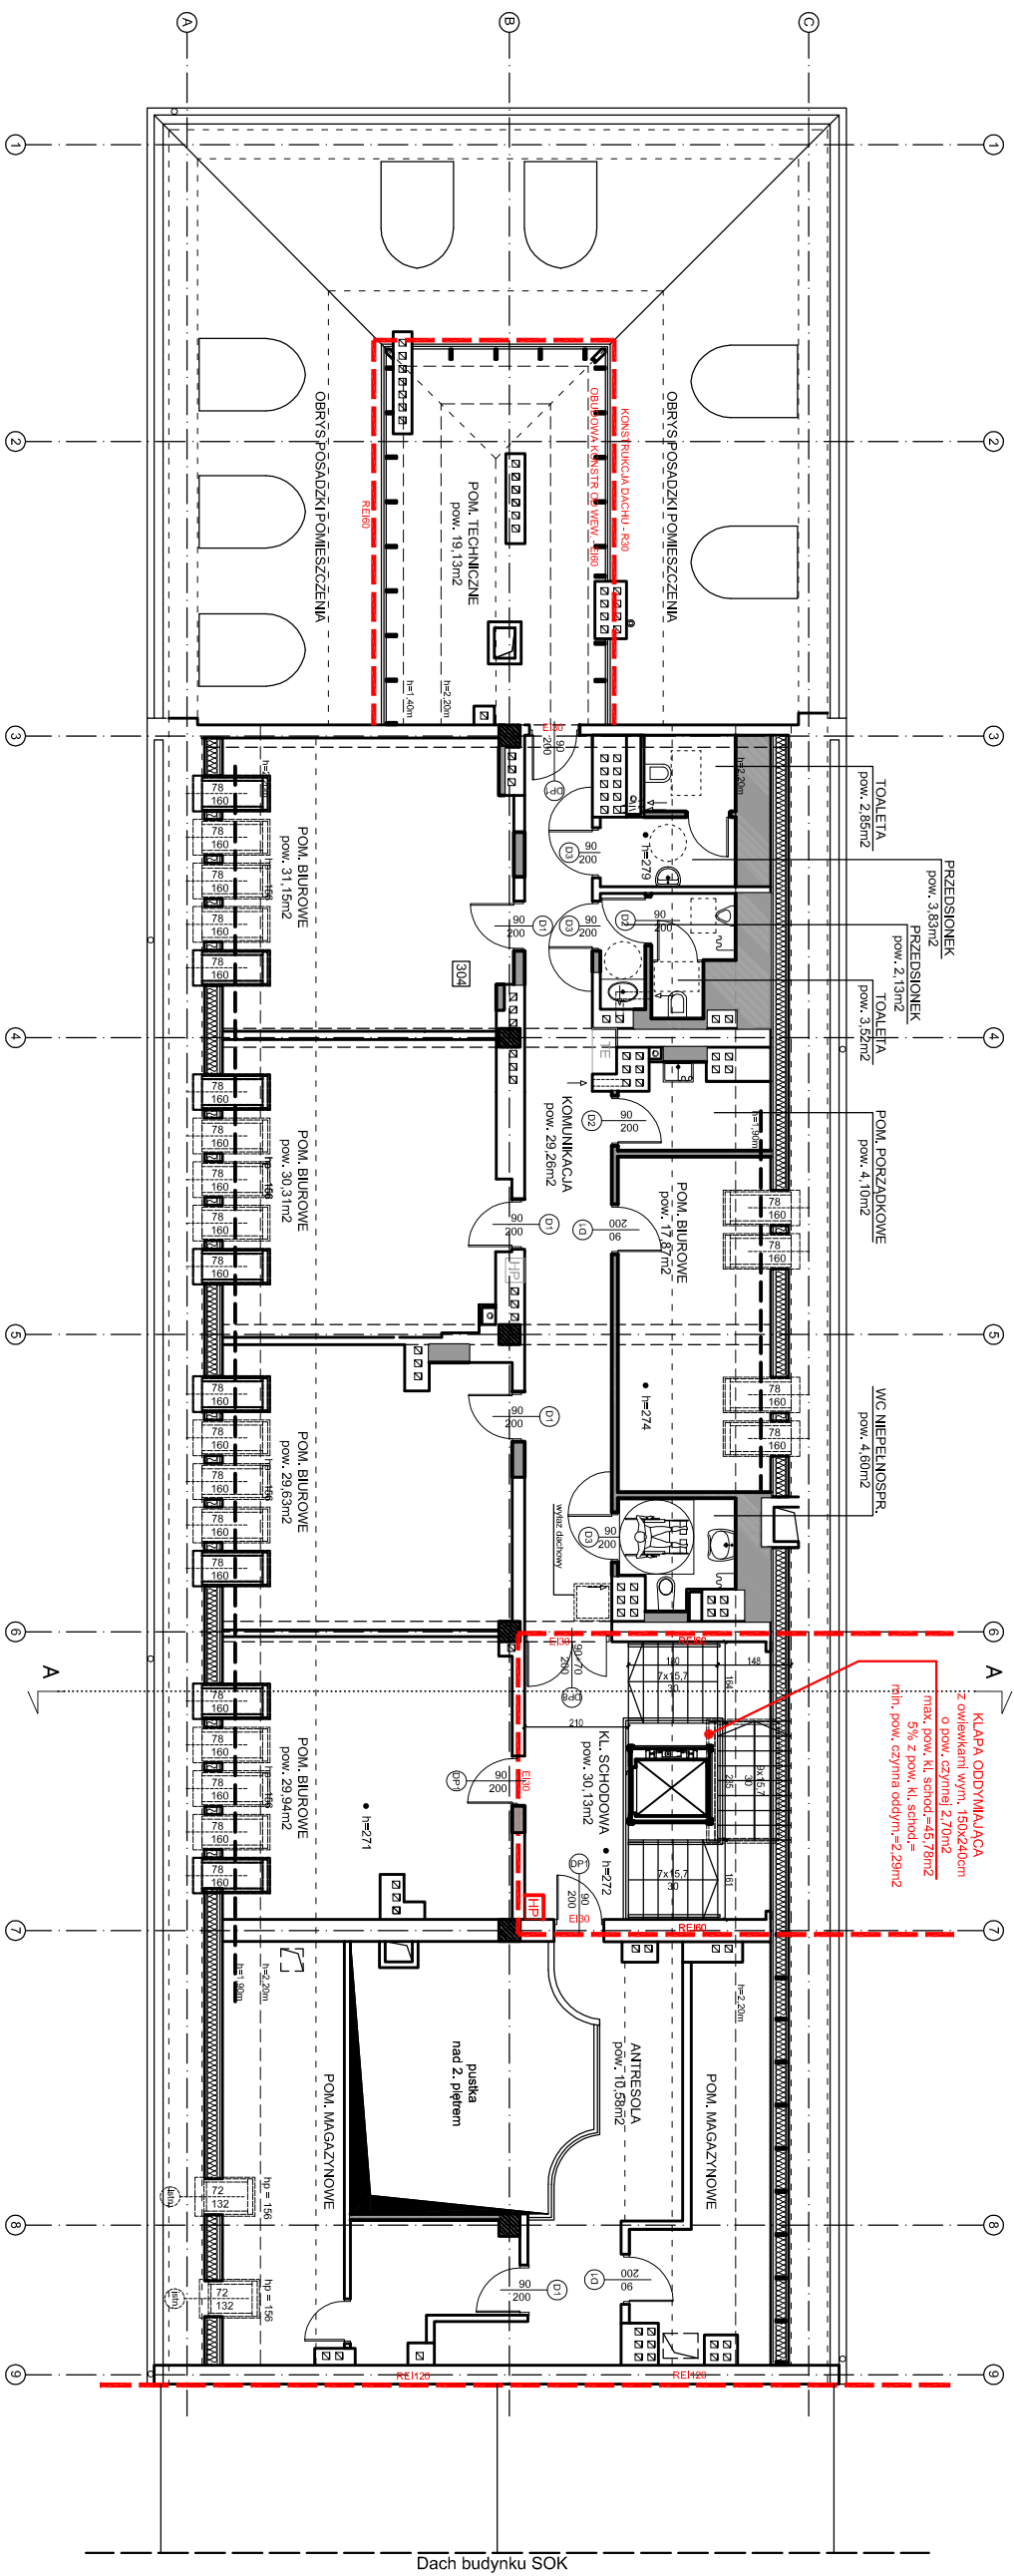

plan3D
studio projektowania

PROJEKT: plan3D AGRIANU BOGUTCZAK
90-502 Łódź, ul. Łódzka 3/5, tel/fax 42 292 06 00
www.plan3d.com.pl biuro@plan3d.com.pl




PROJEKTANT: mgr inż. arch. Artur Bogutczak
mgr. do proj. s.k. 57/1500K/2010

OPRACOWAŁ: mgr inż. Tomasz Białecki


STADIUM: RZUTOWY
Ekspertyza Techniczna Rzut 3-go piętra

SKALA: 1:100
MACE: 2013
NR RYSUNKU: 5