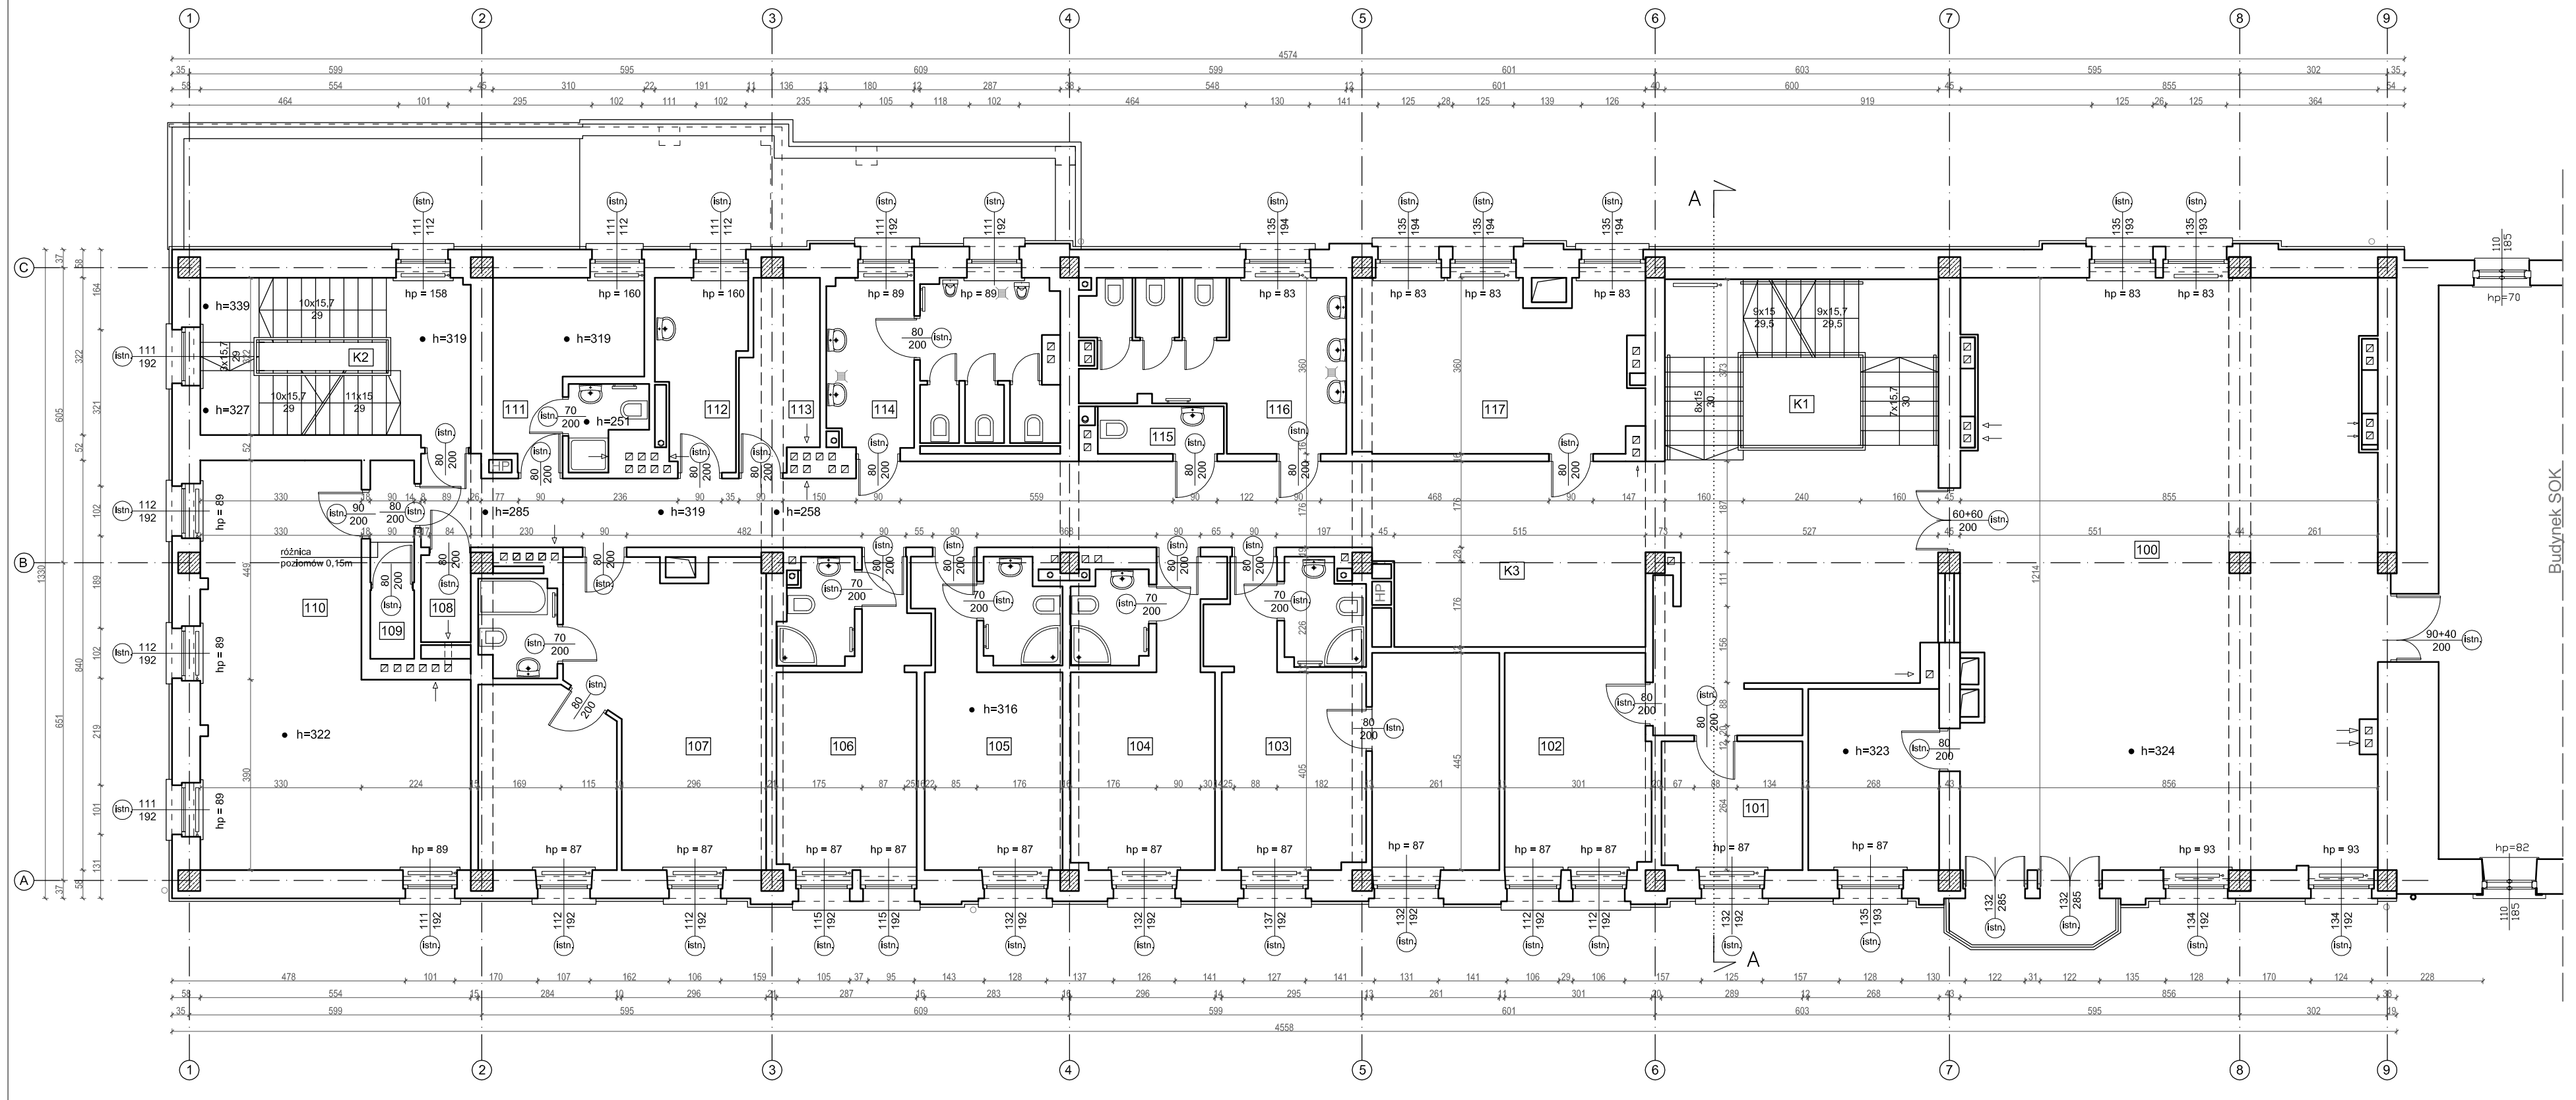

SPIS POMIESZCZEŃ

NR	NAZWA	POW.
100	sala	101,2 m2
	pomieszczenie	10,0 m2
101	pomieszczenie	7,6 m2
102	pomieszczenie	13,1 m2
103	przedsionek	3,0 m2
	łazienka	3,4 m2
	pokój	11,9 m2
104	przedsionek	2,6 m2
	łazienka	2,9 m2
	pokój	11,9 m2
105	przedsionek	2,6 m2
	łazienka	3,2 m2
	pokój	11,5 m2
106	przedsionek	2,7 m2
	łazienka	3,1 m2
	pokój	11,6 m2
107	pokój	21,9 m2
	łazienka	3,2 m2
	pokój	10,4 m2
108	pomieszczenie	1,8 m2
109	pomieszczenie	1,3 m2
110	pomieszczenie	36,5 m2
111	pokój	8,9 m2
	łazienka	2,3 m2
112	pomieszczenie	6,4 m2
113	pomieszczenie	5,8 m2
114	pomieszczenie	14,9 m2
115	pomieszczenie	2,5 m2
116	pomieszczenie	15,8 m2
117	pomieszczenie	20,4 m2
razem		354,4 m2
K1	klatka schodowa	20,9 m2
K2	klatka schodowa	18,1 m2
K3	komunikacja	81,6 m2
razem		120,6 m2
RAZEM		475,0 m2

RZUT I PIĘTRA

plan3D strefa projektowania

PROJEKT:
plan3D ADRIAN BOGUTCZAK
90-562 Łódź, ul. Łąkowa 3/5, tel/fax 42 292 06 00
www.plan3d.com.pl biuro@plan3d.com.pl

TEMAT:	OPRACOWANIE DOKUMENTACJI TECHNICZNEJ PRZEBUDOWY BYŁEGO "HOTELU SUWALSZCZYZNA" NA CELE ADMINISTRACJI PUBLICZNEJ SAMORZĄDOWEJ ORAZ REMONTU DACHU I ELEWACJI PRZYLEGŁEGO BUDYNKU SOK, I PROJEKT BUDYNKU TOALET PUBLICZNYCH.
TOM:	TOM I PRZEBUDOWA BYŁEGO "HOTELU SUWALSZCZYZNA" NA CELE ADMINISTRACJI PUBLICZNEJ SAMORZĄDOWEJ
INWESTOR:	MIASTO SUWAŁKI UL. MICKIEWICZA 1, 16-400 SUWAŁKI
ADRES INWEST.:	16-400 SUWAŁKI, UL. T.NOWIEWICZA 71 działki o nr ew. 11030/3, 11032/3, 11032/4 11033/1, 11034/1, 11035/1, 11036/1, 11037/1, 11041/8, 11041/9, 11041/11, 11041/12, 12378, 12379

PROJEKTANT:
mgr inż. arch. Adrian Bogutczak
upr. do proj. b.o. 37/ŁOOKK/2010

SPRAWDZAJĄCY:
mgr inż. arch. Ewa Dąbrowska
upr. do proj. b.o. 132/94/Wł.

STADIUM: Inwentaryzacja	RYSUNEK: Rzut I piętra	
BRANŻA: Architektura	SKALA: 1:100	NR RYSUNKU: I 3
DATA: maj 2013		