Konstrukcja więźby dachowej 1:100

Drewno konstrukcyjne C30

Uwagi:

1. Rysunek rozpatrywać łącznie z projektem architektury oraz oraz opisem technicznym konstrukcji.
2. Zabezpieczenie drewna konstrukcyjnego wg opisu technicznego konstrukcji.
3. Połączenie krokwii wykonać za pomocą śrub M12 typu: "zamkowego", po 2szt. na każde połączenie.
4. Połączenie kleszczy z krokwiami wykonać za pomocą śrub M12 typu: "zamkowego", po 2szt. na każde połączenie.

Elementy konstrukcyjne:

1. krokwie 7x18cm
2. kleszcze 2x4x18 z przewiązkami co 100cm
3. murłaty 14x14cm
4. belki koszowe i kalenicowe 14x22cm
5. płatew 14x14cm
6. belka podwalinowa 14x14cm
7. słupek 14x14cm
8. wymian 7x18cm
9. słupek 12x12cm
10. miecz 10x10cm
11. jętki 1x4x18

Zestawienie drewna:

Nr	Przekrój [cm]	Długość całkowita [mb]	Ilość całkowita [m^3]
1	7x18	775.0	9.80
2	4x18	502.0	3.60
3	14x14	370.0	7.25
4	14x22	25.0	0.77
5	12x12	47.0	0.68
6	10x10	60.0	0.60
Ilość razem		[m^3]	22.70

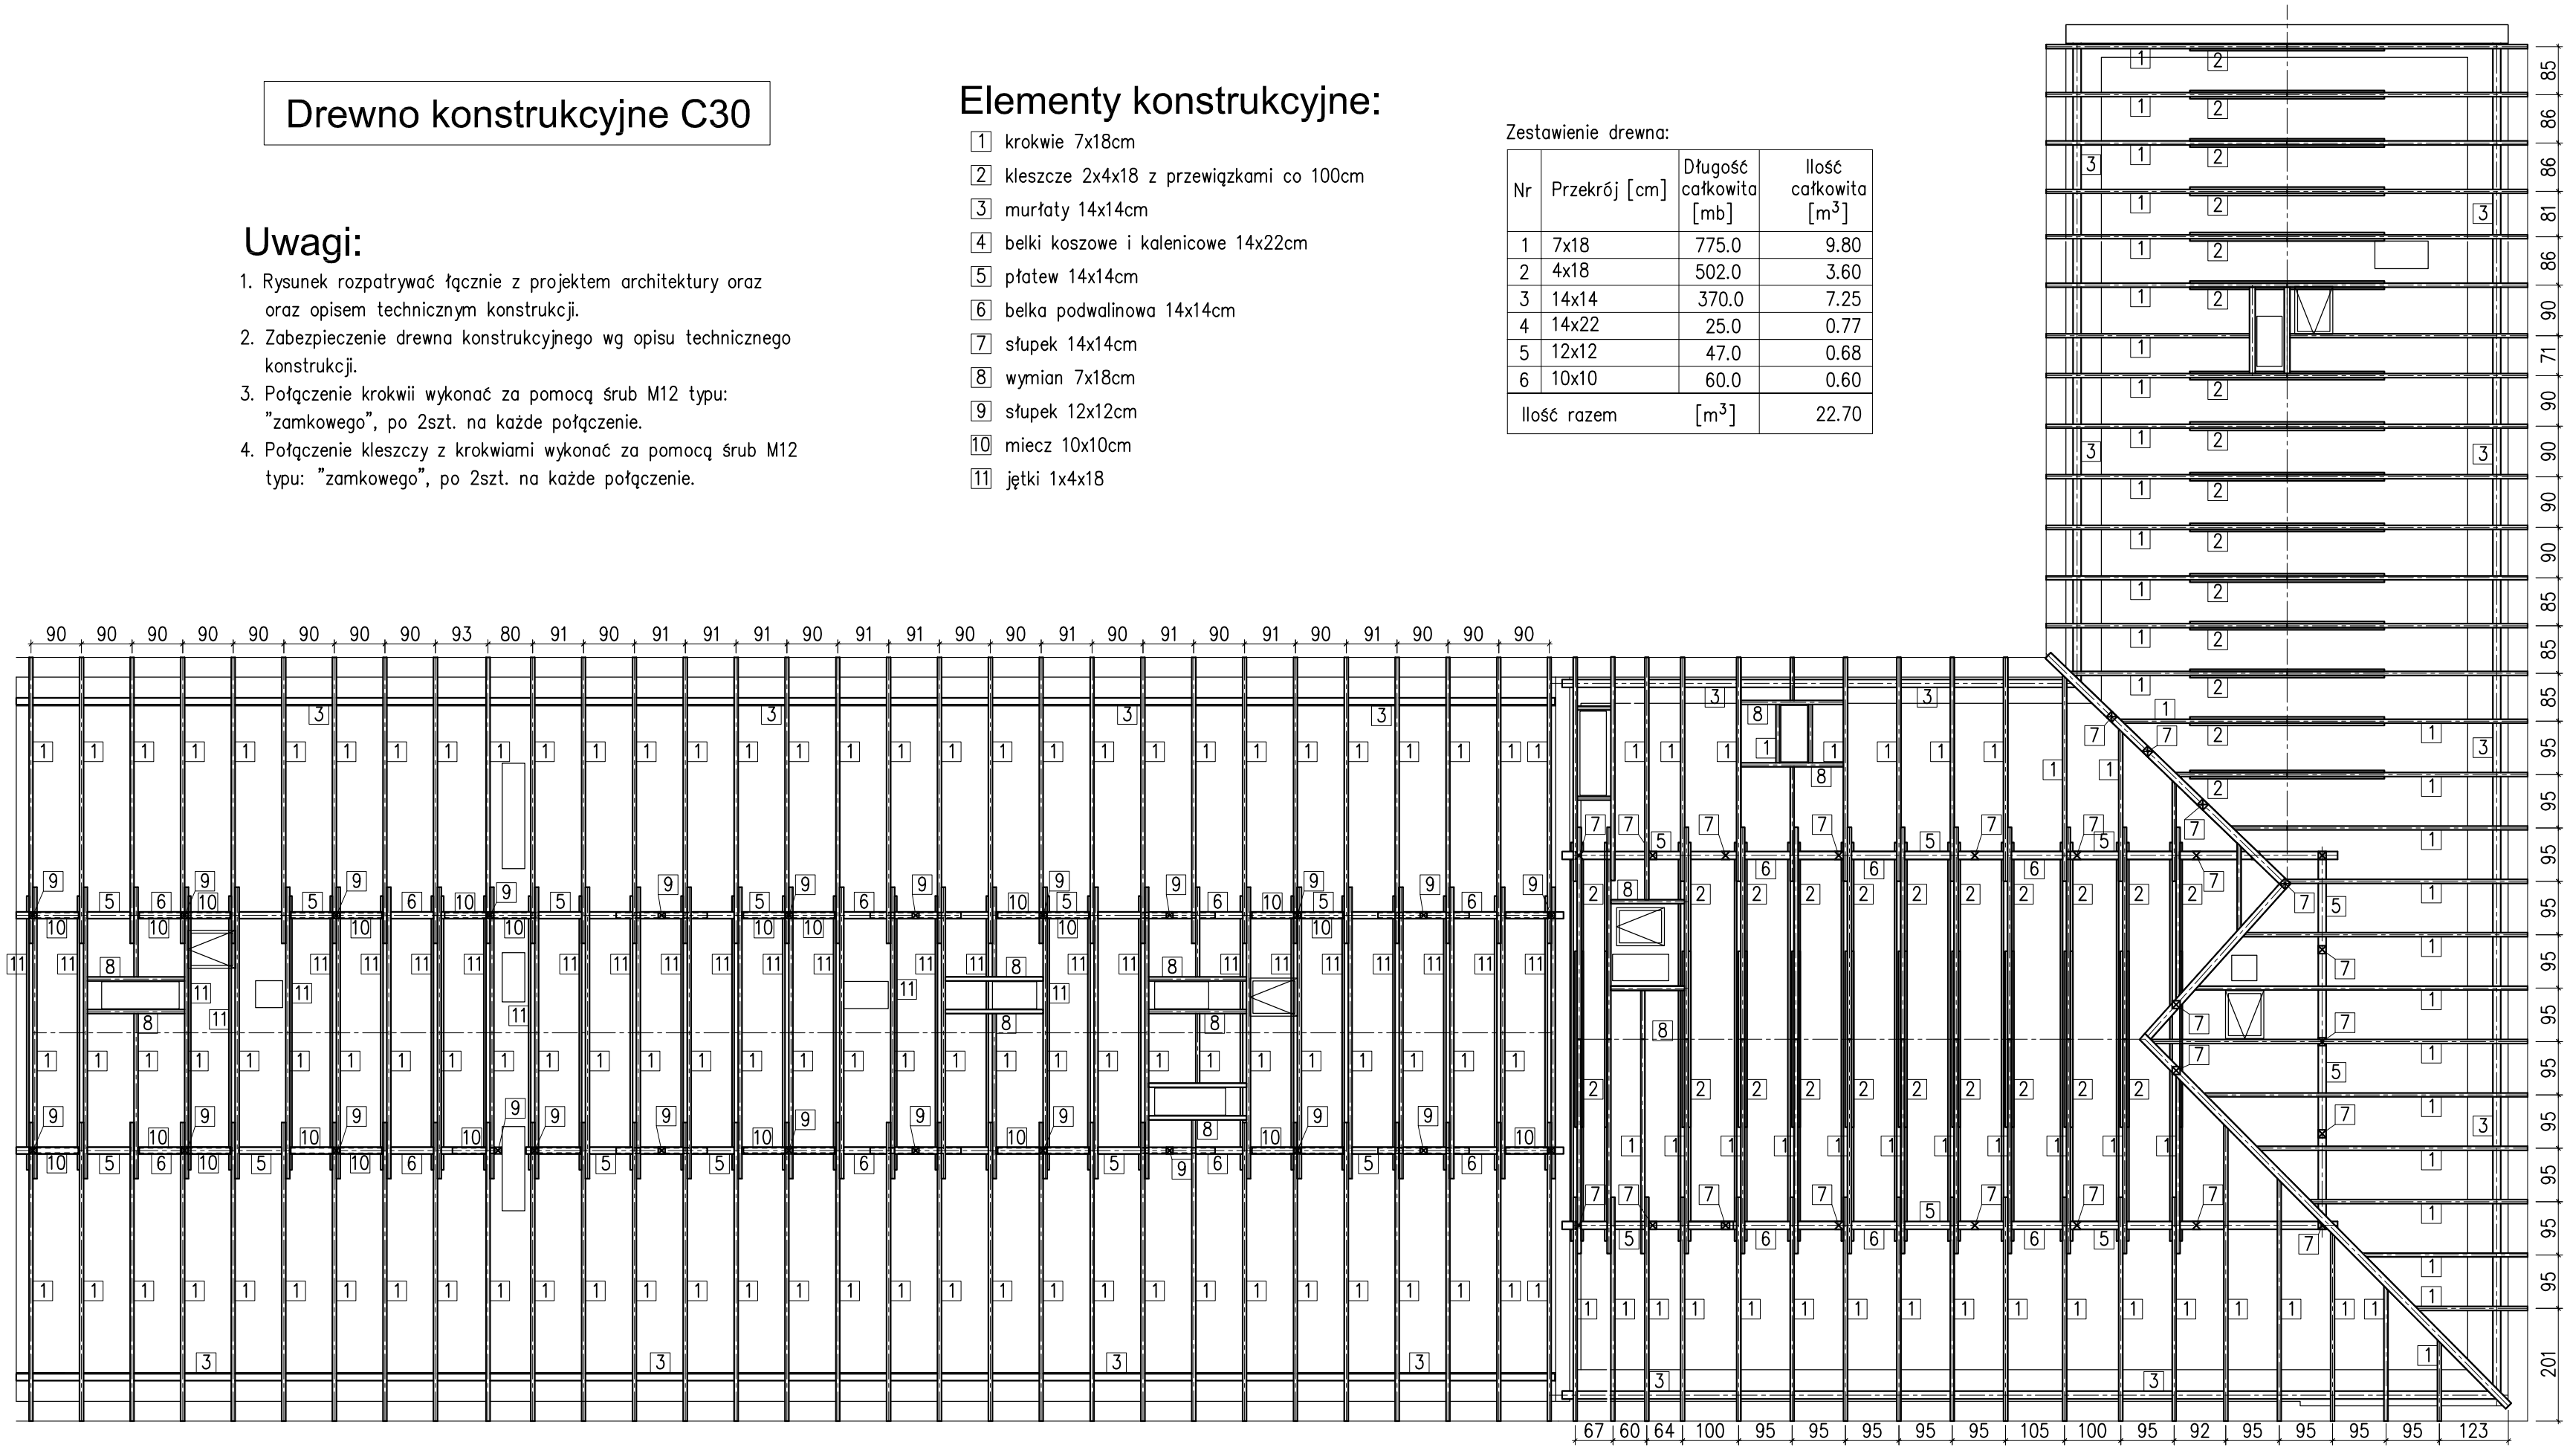

plan3D strefa projektowania

PROJEKT:
plan3D ADRIAN BOGUTCZAK
90-562 Łódź, ul. Łąkowa 3/5, tel/fax 42 292 06 00
www.plan3d.com.pl biuro@plan3d.com.pl

TEMAT: OPRACOWANIE DOKUMENTACJI TECHNICZNEJ PRZEBUDOWY BYŁEGO "HOTELU SUWALSZCZYZNA" NA CELE ADMINISTRACJI PUBLICZNEJ SAMORZĄDOWEJ ORAZ REMONTU DACHU I ELEWACJI PRZYLEGŁEGO BUDYNKU SOK, I PROJEKT BUDYNKU TOALET PUBLICZNYCH.

TOM: TOM II
REMONT ELEWACJI I DACHU BUDYNKU SOK

INWESTOR: MIASTO SUWAŁKI
UL. MICKIEWICZA 1, 16-400 SUWAŁKI

ADRES INWEST.: 16-400 SUWAŁKI. UL. T.NONIEWICZA 71 działki o nr ew. 11030/3, 11032/3, 11032/4 11033/1, 11034/1, 11035/1, 11036/1, 11037/1, 11041/8, 11041/9, 11041/11, 11041/12, 12378, 12379

PROJEKTANT:
mgr inż. PAWEŁ KIMACZYŃSKI
upr. bud. nr. 180/99/Wł.

SPRAWDZAJĄCY:
mgr inż. ROMUALD CHOMICZEWSKI
upr. bud. nr 413/73/Lw

STADIUM: Projekt budowlany
RYSUNEK: Rzut więźby dachowej
BRANŻA: KONSTRUKCJA
SKALA: 1:100
NR RYSUNKU: K-1
DATA: maj 2013