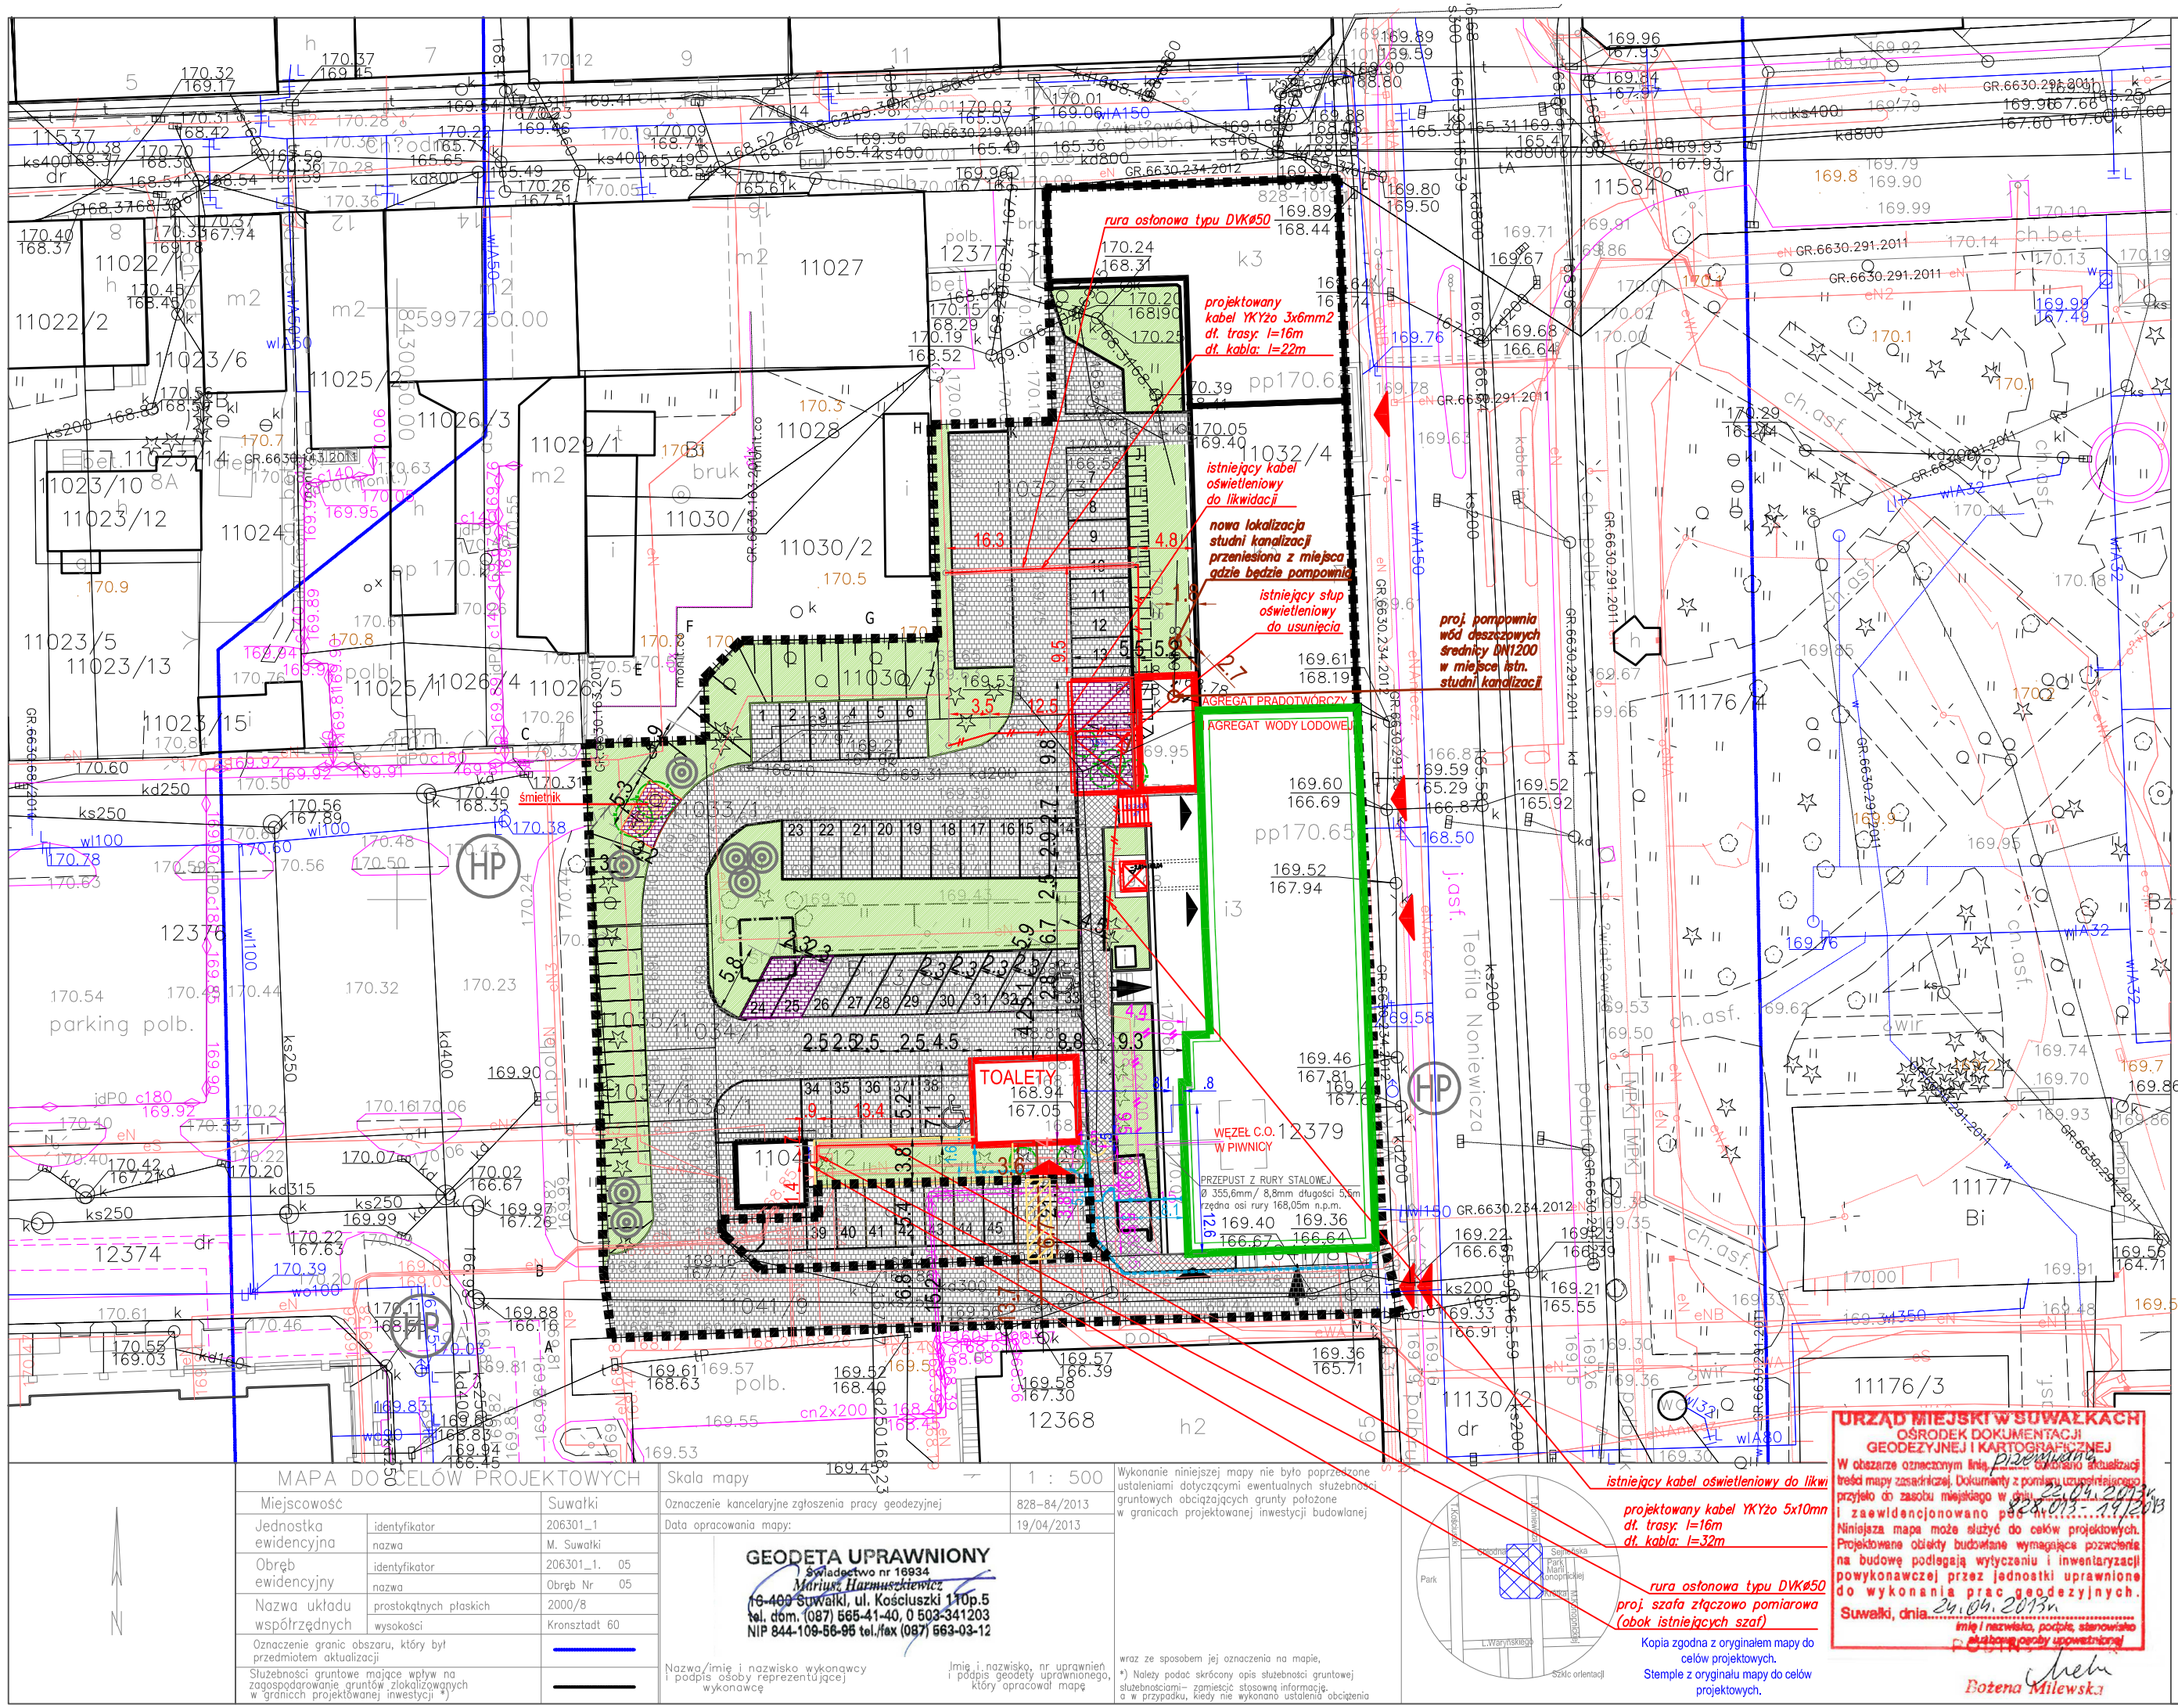

LEGENDA

- GRANICE TERENU INWESTORA
- BUDYNEKI ISTNIEJĄCE
- BUDYNEKI ISTNIEJĄCE - PRZEBUDOWA NA CELE ADMINISTRACJI PUBLICZNEJ
- PROJEKTOWANY BUDYNEK
- ILOŚĆ KONDYGNACJI NADZIEMNYCH
- POWIERZCHNIA BIOLOGICZNIE CZYNNA
- NAWIERZCHNIE UTWARDZONE ISTNIEJĄCE -KOSTKA BRUKOWA
- UTWARDZENIA PROJEKTOWANE -KOSTKA BRUKOWA
- CHODNIK -KOSTKA BRUKOWA PAS ZAJĘTEGO PARKINGU NA CZAS WYKONANIA PRZYŁĄCZA KS
- WCHODZĄCEGO W ZARZĄD DRÓG I ZIELENI-KOSTKA BRUKOWA POW 13,5m2
- MIEJSCA PARKINGOWE 45szt
- ISTNIAJĄCY WJAZD NA TEREN DZIAŁKI
- GŁÓWNE WEJŚCIE DO BUDYNKU
- WYJŚCIE EWAKUACYJNE
- WEJŚCIE TECHNICZNE
- WYBURZENIA
- NOWOPROJEKTOWANE OGRODZENIE
- OGRODZENIE DO DEMONTAŻU
- HYDRANT PPOŻ
- DRZEWA 2szt I KRZEW DO PRZESADZENIA
- MIEJSCE PRZESADZEJNIA
- PROPONOWANY DEMONTAŻ PRZYŁĄCZA, CO WG ODRĘBNEGO PRACOWANIA
- PROPONOWANY TRASA NOWOPROJEKTOWANE PRZYŁĄCZE CO WG ODRĘBNEGO PRACOWANIA
- RURA OSŁONOWA
- LINIA KABLOWA NN
- ISTNIEJĄCA LINIA KABLOWA DO USUNIĘCIA, KABLE ODŁĄCZYĆ OD NAPIĘCIA
- W1 W4 PROJEKTOWANE PRZYŁĄCZE WODY PE⌀40
- K1 - K2 PROJEKTOWANE PRZYŁĄCZE KANALIZACJI SANITARNEJ PVC⌀160
- K3 - K4 PROJEKTOWANA TŁOCZNA KANALIZACJA DESZCZOWA STAL DN80
- K5 - K8 PROJEKTOWANE KANALIZACJA DESZCZOWA PVC⌀160
- INSTNIEJĄCA KANALIZACJA DESZCZOWA DO USUNIĘCIA

PROJEKT ZAGOSPODAROWANIA TERENU

UWAGA
NOWE PRZYŁĄCZE CO NIE PODLEGAJĄ UZGODNIENIU.
W OBRĘBIE ISTNIEJĄCYCH SIECI PRACE ZIEMNE PROWADZIĆ RĘCZNIE.

plan3D strefa projektowania

PROJEKT:
plan3D ADRIAN BOGUTCZAK
90–562 Łódź, ul. Łąkowa 3/5, tel/fax 42 292 06 00
www.plan3d.com.pl biuro@plan3d.com.pl

TEMAT:	OPRACOWANIE DOKUMENTACJI TECHNICZNEJ PRZEBUDOWY BYŁEGO "HOTELU SUWALSZCZYZNA" NA CELE ADMINISTRACJI PUBLICZNEJ SAMORZĄDOWEJ ORAZ REMONTU DACHU I ELEWACJI PRZYLEGŁEGO BUDYNKU SOK, I PROJEKT BUDYNKU TOALET PUBLICZNYCH.
TOM:	TOM I,II,III
INWESTOR:	MIASTO SUWAŁKI UL. MICKIEWICZA 1, 16–400 SUWAŁKI
ADRES INWEST.:	16–400 SUWAŁKI, UL. T.NONIEWICZA 71 działki o nr ew. 11030/3, 11032/3, 11032/4 11033/1, 11034/1, 11035/1, 11036/1, 11037/1, 11041/8, 11041/9, 11041/11, 11041/12, 12378, 12379

ARCHITEKTURA PROJEKTANT:	mgr inż. arch. Adrian Bogutczak upr. do proj. b.o. 37/LOOKK/2010
ARCHITEKTURA SPRAWDZAJĄCY:	mgr inż. arch. Ewa Dąbrowska upr. do proj. b.o. 132/94/WŁ
INSTALACJE SANITARNE PROJEKTANT:	mgr inż. Paweł Groberek upr. LOD/1394/POOS/10
INSTALACJE SANITARNE SPRAWDZAJĄCY:	mgr inż. Norbert Jastrzębski upr. LOD/0655/PWOS/06
ELEKTRYKA PROJEKTANT:	Janusz Bojanowski upr. 195/68 w spec. instalacji i urządzeń elektrycznych
ELEKTRYKA SPRAWDZAJĄCY:	inż. Zbigniew Wojnarowski upr.GP.II–8346–263/76 w spec. instalacyjno inżynieryjnej w zakr. sieci elektrycznych

STADIUM: Projekt Wykonawczy	RYSUNEK: PROJEKT ZAGOSPODAROWANIA TERENU	
BRANŻA: Architektura	SKALA: 1:500	NR RYSUNKU: PZ-1
DATA: maj 2013		