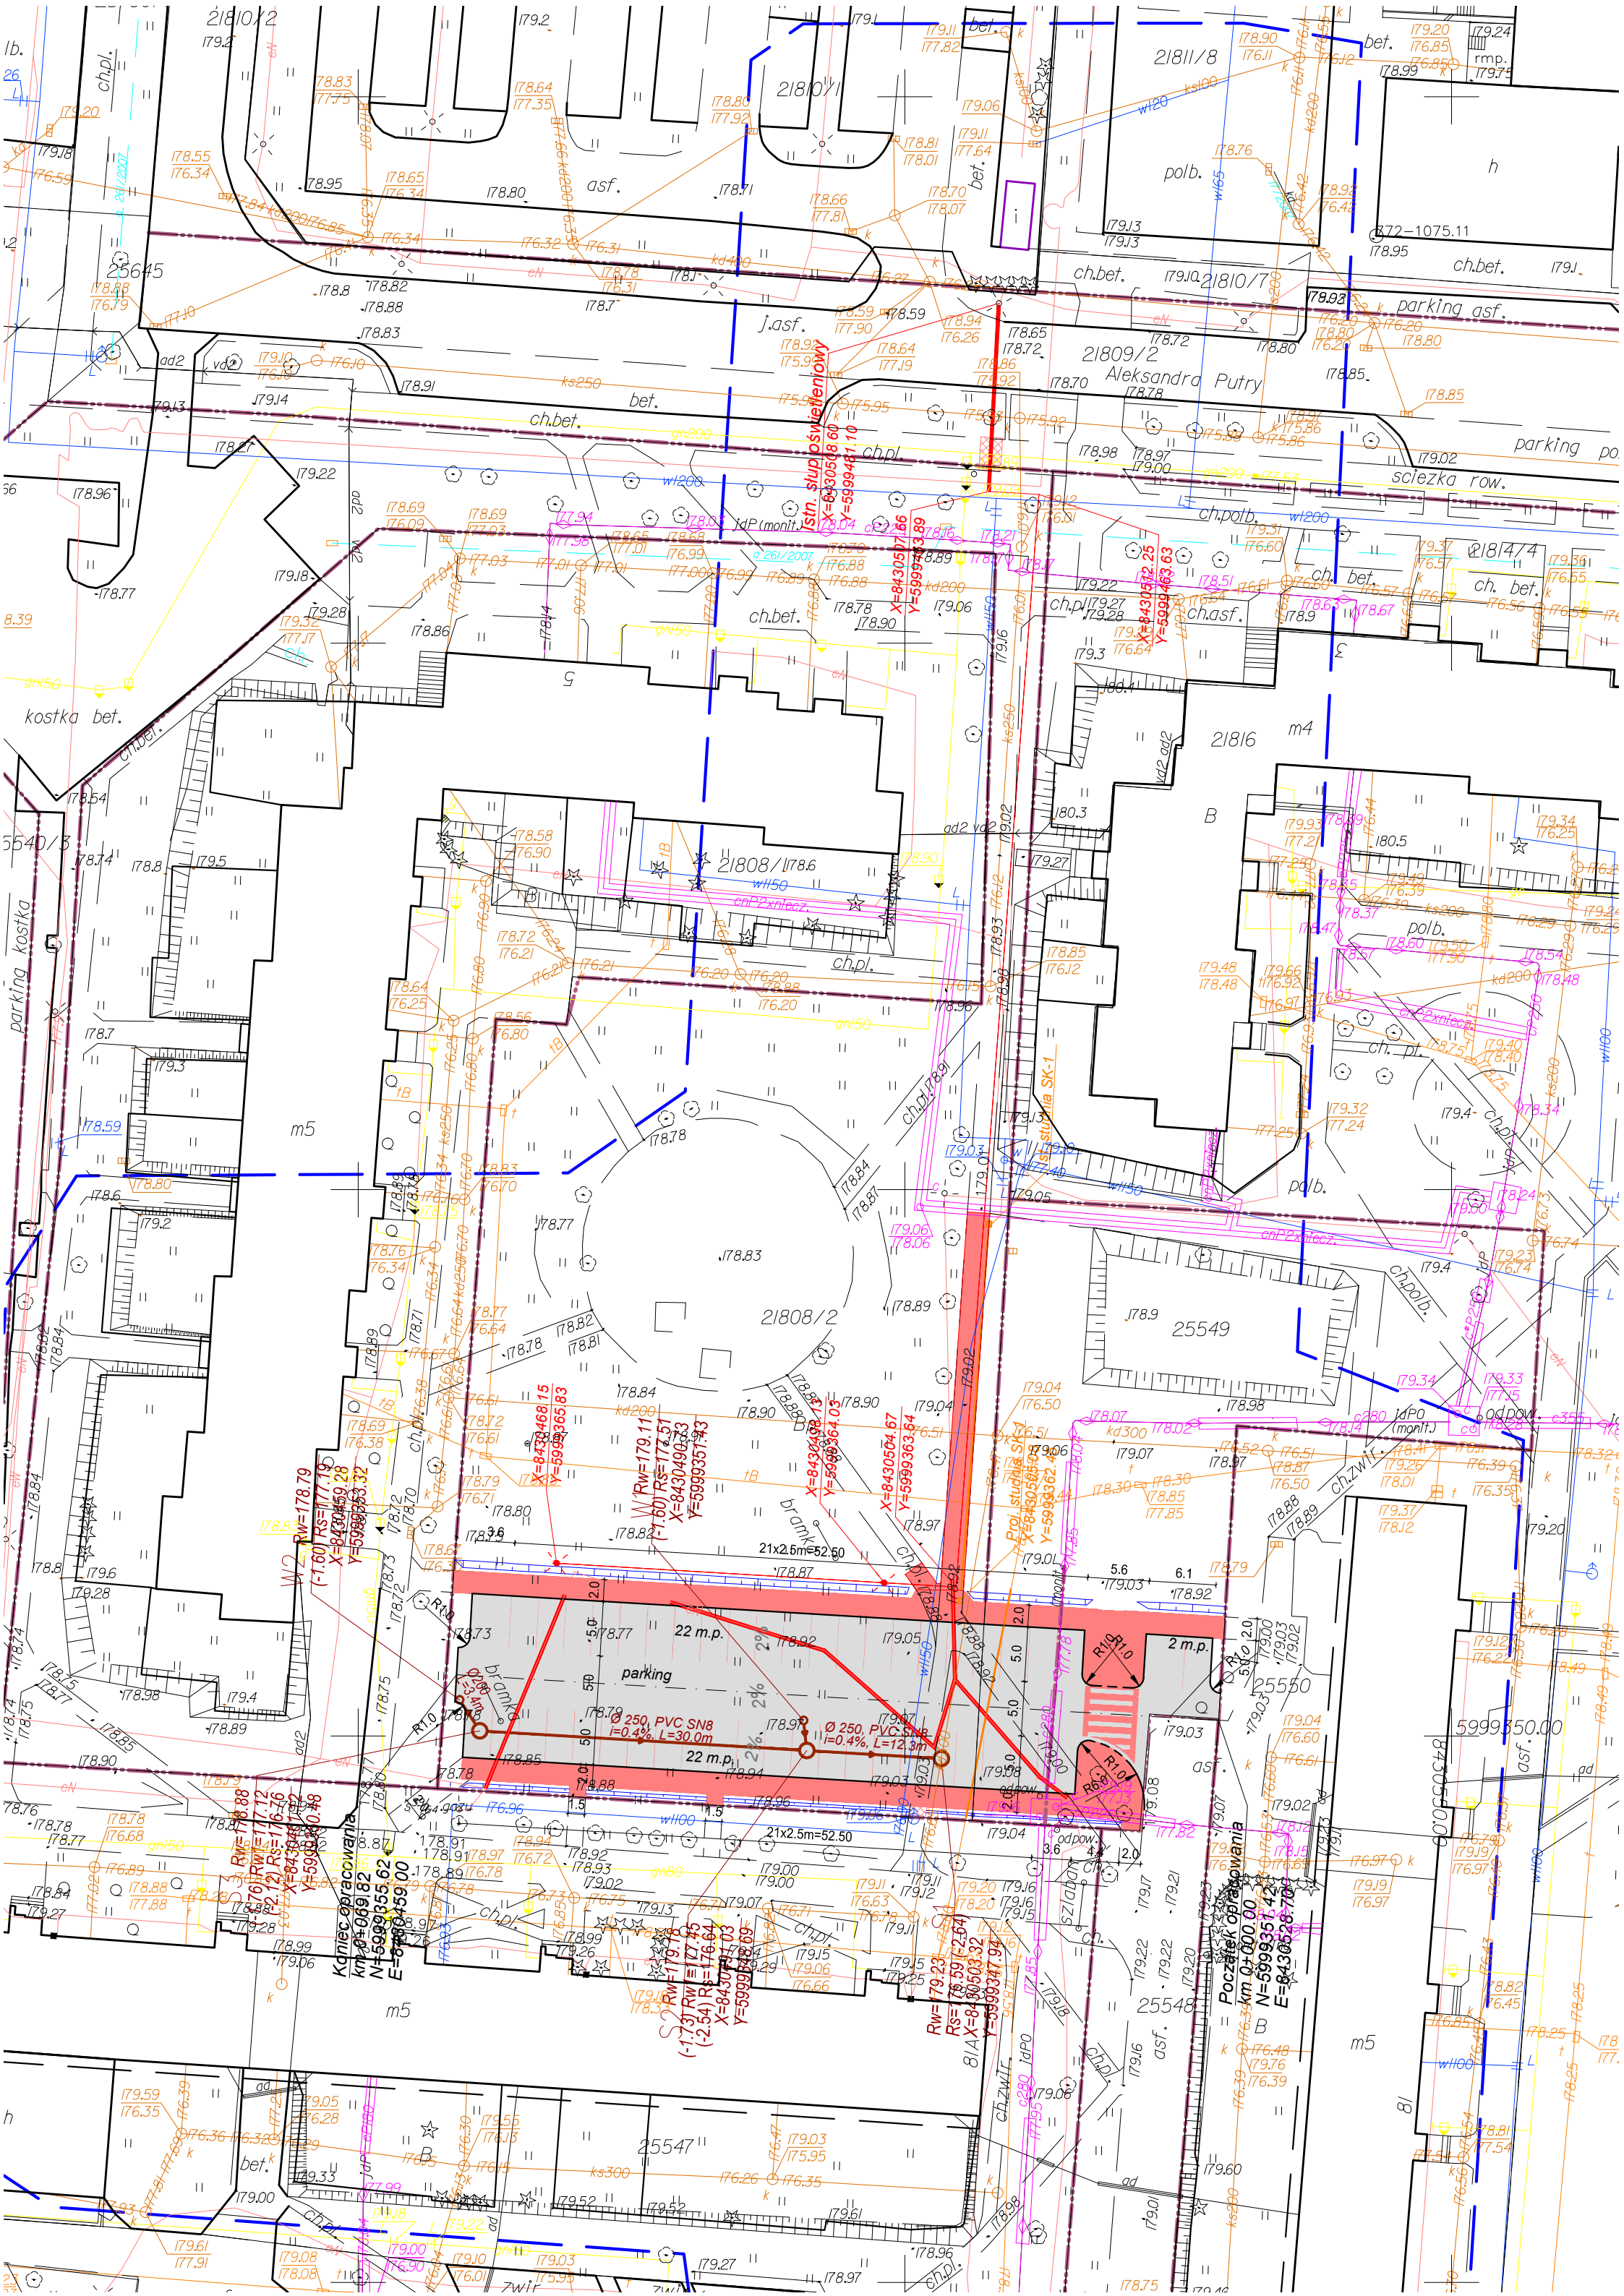
istn. słup oświetleniowy
X=8430508.60
Y=5999481.10
X=8430507.66
Y=5999483.89
X=8430504.67
Y=5999363.64
X=8430502.25
Y=5999463.63
Proj. studnia SK-1
Proj. studnia SK-1
Początek opaskowania
km 0+000.00
N=5999355.42
E=8430528.78
Koniec opaskowania
km 0+069.82
N=5999355.62
E=8430459.00
Ø 250, PVC SN8
i=0.4%, L=30.0m
Ø 250, PVC SN8
i=0.4%, L=12.3m
parking
kostka bet.
parking kostka
ch.bet.
ch.pl.
ch.asf.
ch.polb.
ch.zwir.
asf.
j.asf.
polb.
bet.
sciezka row.
parking asf.
parking po.
Aleksandra Putry
21808/1
21808/2
21809/2
21810/1
21810/2
21810/7
21811/8
21814/4
21816
25545
25547
25548
25549
25550
5540/3
m4
m5
22 m.p.
2 m.p.
21x2.5m=52.50