

Zarząd Piłownię i s...
terenu... Zieloni w Suwałkach
Uzgodniono z uwzględnieniem zmian zawartych
w piśmie z dnia 07.03.2007 r.
Znak : D/R.1500-489752/2007
Suwałki dnia 07.03.2007 r.

Dofinansowanie 1/1 ÷ 1/5

21004 21007

nontażu B-R/V

DYREKTOR

Zarząd Dróg i Zieleni w Suwałkach

mgr inż. Tomasz Dworak

URZĄD MIEJSKI
16-400 Suwałki, Mickiewicza 1
tel. (087) 552-80-13 fax (087) 552-80-98
WYDZIAŁ GEODEZJI I GOSPODARKI
NIERUCHOMOŚCIAMI I ROLNICTWA
W protokole z narady koordynacyjnej
odnotowano uwagę wniesioną
przez PGE Dystryktu 5A
i PWIK Sp. z o.o. w Suwałkach.

RZĄD MIĘSKI
 16-400 Suwałki ul. Mickiewicza 1
 tel. (pwt) 562-30-06 fax (pwt) 562-30-98
 WYDZIAŁ GOSPODZWI, GOSPODARSTWA
 WIERUCHOMOŚCIAMI I ROLNICTWA

dotyczy arkuszy 1/1, 1/3 i 1/4

Niniejsza dokumentacja, zarejestrowana
 pod nr GR.6630, z dnia 17.02.1997
 była przedmiotem narady koordynacyjnej
 przeprowadzonej w formie zebrania
 z udziałem zainteresowanych podmiotów, która
 odbyła się w budynku Urzędu Miejskiego
 w Suwałkach, przy ul. Mickiewicza 1,
 dnia 20.02.1997 r.

W obszarze opracowanej mapy (opracowanie
 projektu) znajdują się punkty osnowy geodezyjnej
 której podlega ochrona. Zgodnie z art. 48 pkt 1
 ustawy z dnia 17 maja 1999 r. Prawo geodezyjne
 i kartograficzne, kto niszczy, uszkadza i przemieszcza
 znaki, gospodztwu, podlega karze grzywny

20980

1. prot. linia oświetlenia drogowego
 YAKXS 4x35

Zgodnie z uwagami w protokole
 z narady koordynacyjnej

Zup. PREZYDENTA
 PRZEDSIODNICZĄCY
 NARADY KOORDYNACYJNEJ


mgr inż. Alicja Górkis-Szulc
 Inspektor w Wydziale Geodezji,
 Gospodarki Nieruchomościami i Rolnictwa

PWK&K W Suwałkach Sp. z o.o.
 ul. ... i trasę ...
 o sieci*: wodociągowej*,
 kanalizacji sanitarnej / deszczowej*,
 o projektowa*: wodociągowej*,
 kanalizacji sanitarnej / deszczowej*.

27.12.2016 r.
 data
 KIEROWNIK
 działu technicznego
 podpis
 mgr inż. Agnieszka Maziarz

dołączony ark. 1/1-1/5

Powyższe uzgodnienia zostały jedynie akceptacją
 trasy ścieku/przewodu. Wykonanie robót budowlanych
 jest uzgodnione z P.W.K. Suwałkach Sp. z o.o.
 projekt budowlany i wykonawczy zawierający
 szczegółowo rozwiązania techniczne.

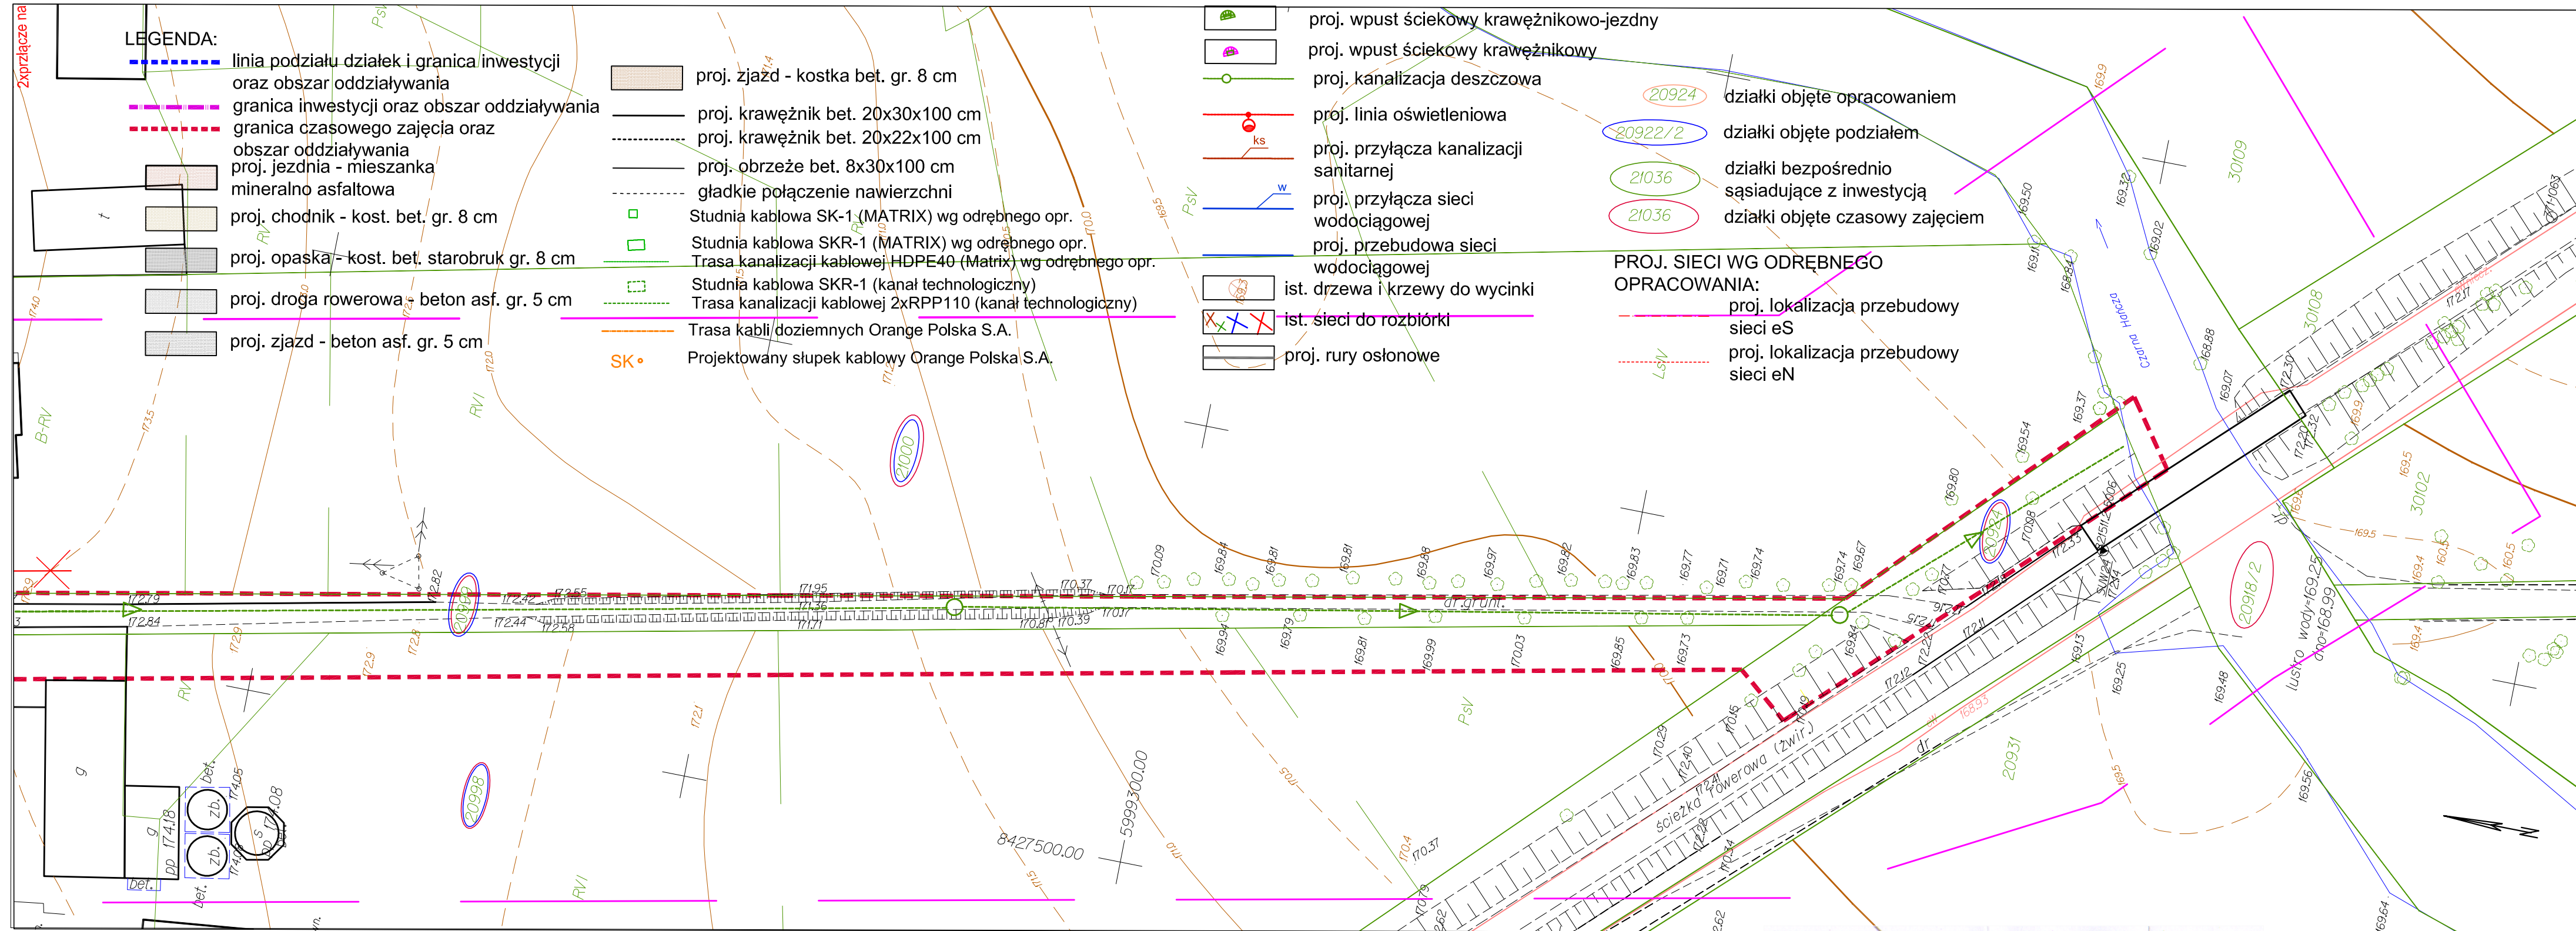

APA DO CEŁÓW PROJEKTOWYCH		Art. nr 215
Miejscowość		Suwałki
Jednostka widencyjna	identyfikator	206301.1
	nazwa	M. Suwałki
bryb widencyjny	identyfikator	206301.1.02
	nazwa	Obręb Nr 02
łazwa układu	prostokątnych płaskich	2000/8
spórty zednych	wysokości	Kronstadt 60
znaczenie granic obszaru, który był		
zadmieniem aktualizacji		
użebności gruntuw mające wpływ na		
zospodarowanie gruntuw zlikwidowanych		
granic projektowanych inwestycji		

Skala mapy		
Oznaczenie kancelaryjne zgłoszenia pracy geodezyjnej		G
Data opracowania mapy:		0
USŁUGI GEODEZYJNE-STANISŁAW ESSEL		
USŁUGI GEODEZYJNE STANISŁAW ESSEL 16-400 Suwałki, ul. Peca 3/37 tel. 565 83 15 NIP 844-104-39-88 REG. 79012743		G... tel. 6

I : 500

R.6642.300.2016

6/05/2016

Wykonanie niniejszej mapy nie było poprzedzone ustaleniami dotyczącymi ewentualnych służebności gruntowych obciążających grunty położone w granicach projektowanej inwestycji budowlanej

dota Uprawniony

Upr. Nr 8/04



Stanisław Essel

6-400 Suwałki, ul. Pacia 8/37

profra 87) 569 83 15; 0 601 392(0)

**Nr uprawnień
z uprawnieniem
wzrostu**

***I) Należy podać skrócony opis służebności gruntowej wraz ze sposobem jej oznaczenia na mapie, a w przypadku, kiedy nie wykonano ustalenia służebności, transakcji drzewostanu i informację**

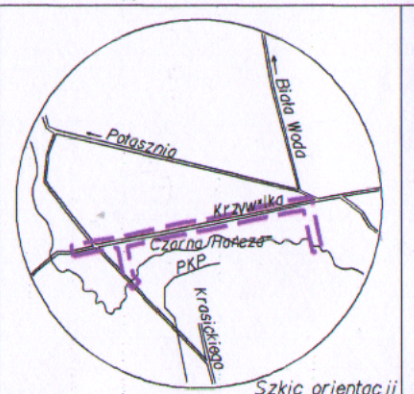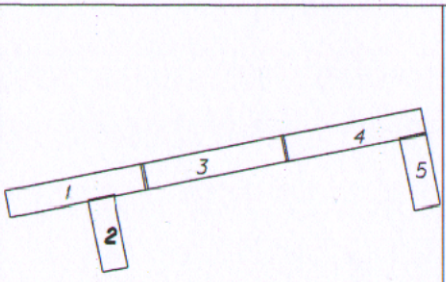

Poświadcza się, że niniejszy dokument został opracowany w wyniku prac geodezyjnych i kartograficznych, których rezultaty zawiera operat techniczny wpisany do ewidencji materiałów państwowego zasobu geodezyjnego i kartograficznego

Organ prowadzący państwowy zas
geodezyjny i kartograficzny

Identyfikator ewidencyjny materiału
zasobu - operatu technicznego

Data wpisania operatu technicznego
do ewidencji materiałów zasobu

Imię, nazwisko i podpis osoby reprezentującej organ

PREZYDENT MIASTA SUWAŁEK

P. 2063, 2016, 370

02.06.2016r.

PODINSPEKTOR *Wich*
Bożena Milewska

[illegible]