


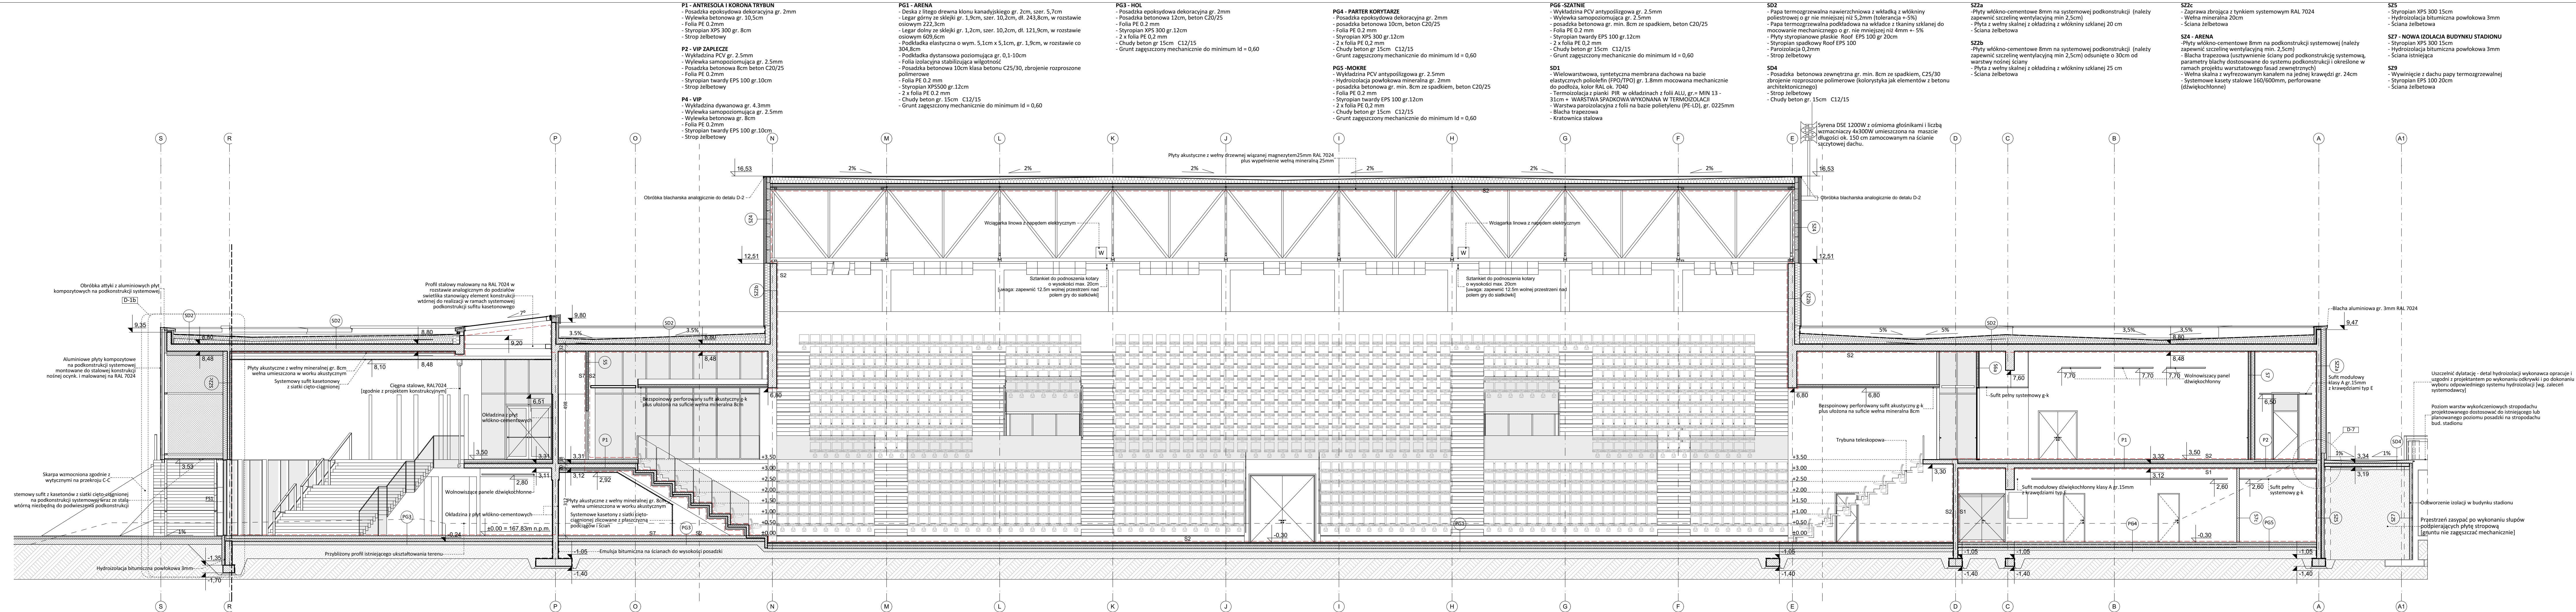

UWAGA
Parapet wnek podhydryanty znajdują się 80cm nad posadzką.
Wymiary sprawdzić na budowie.
Wymiary otworów oraz poziomy parapetów (m. in. okiennych i drzwiowych) podano w stanie wykonńczonym.
Wymiary otworów drzwiowych należy dostosować do wytycznych konkretnego dostawcy systemu drzwiowego.
Wymiary otworów drzwiowych należy skoordynować z wytycznymi w zestawieniu stolarki oraz wytycznymi w opisie technicznym (warunki ochrony przeciwpożarowej).
Wylewkę posadzkową betonową zbrojoną zdytawiać obwodowo od ściany 1cm styropianem oraz zgodnie z wytycznymi w specyfikacji.
Dokumentację części architektonicznej należy skoordynować z projektami branżowymi.
Parametry pożarowe Ścian, stolarki i innych elementów opisanych na rysunkach należy skoordynować z wytycznymi w opisie technicznym (warunki ochrony przeciwpożarowej).
Wszelkie zmiany i korekty projektowe są możliwe tylko w porozumieniu i za zgodą projektanta.
Ściany murowane kotwić wzajemnie i kotwić do ścian konstrukcyjnych.
Otwory w stropach zymiarowano w projekcie konstrukcyjnym.
Górnę ścian działowych oddzielać od stropu.
Elementy stalowe konstrukcyjne zabezpieczyć przeciwogniowo zgodnie z wytycznymi w Warunkach ochrony przeciwpożarowej (załącznik opisu technicznego).
Profile aluminiowe ścian osłoniętych szklaną dobraną wg. zaleceń producenta systemu muszą bezpiecznie przenosić obciążenia.
Pakiety szklane w ścianach osłoniętych wew. i zewn. muszą bezpiecznie przenosić obciążenia.
Należy stosować szkło spełniające wymagania bezpieczeństwa zgodnie z normami i prawem budowlanym.
Przez "np." należy rozumieć przedstawione rozwiązanie bądź inne o równoważnych lub lepszych parametrach i standardach jakościowych.

RESTUDIO

Sp. z o.o.

ul. Sobótki 11a/6 80-247 Gdańsk

tel./fax 58 718-76-85, 500 126 099

e-mail: biuro@restudio.com.pl www.restudio.com.pl

temat:

PROJEKT HALI SPORTOWO-WIDOWSKOWEJ WRAZ Z ZAGOSPODAROWANIEM TERENU PRZY UL. ZARZECZE 26 Suwałki, ul. Zarzecz 26, działki nr 31349/9 i 31359/2, obręb nr 07

inwestor:

MIASTO SUWAŁKI Suwałki, Mickiewicza 1 16-400

autor projektu:

mgr inż. arch. Maciej Jascazek Upr. bud. 100/MOKK/2009

Maj 2017

opracowanie projektu:

mgr inż. arch. Artur Dubis
mgr inż. arch. Alicja Jascazek
inż. arch. Marta Marszałek

opracowanie projektu:

mgr inż. arch. Rafal Jascazek Upr. bud. 48/75/OL

Maj 2017

status projektu:

Wykonawczy

tytuł:

Przekrój A-A

data:

Maj 2017

skala:

1:100

nr rys.

AW-05