

BIEG SCHODOWY
Bs-5, szt.1

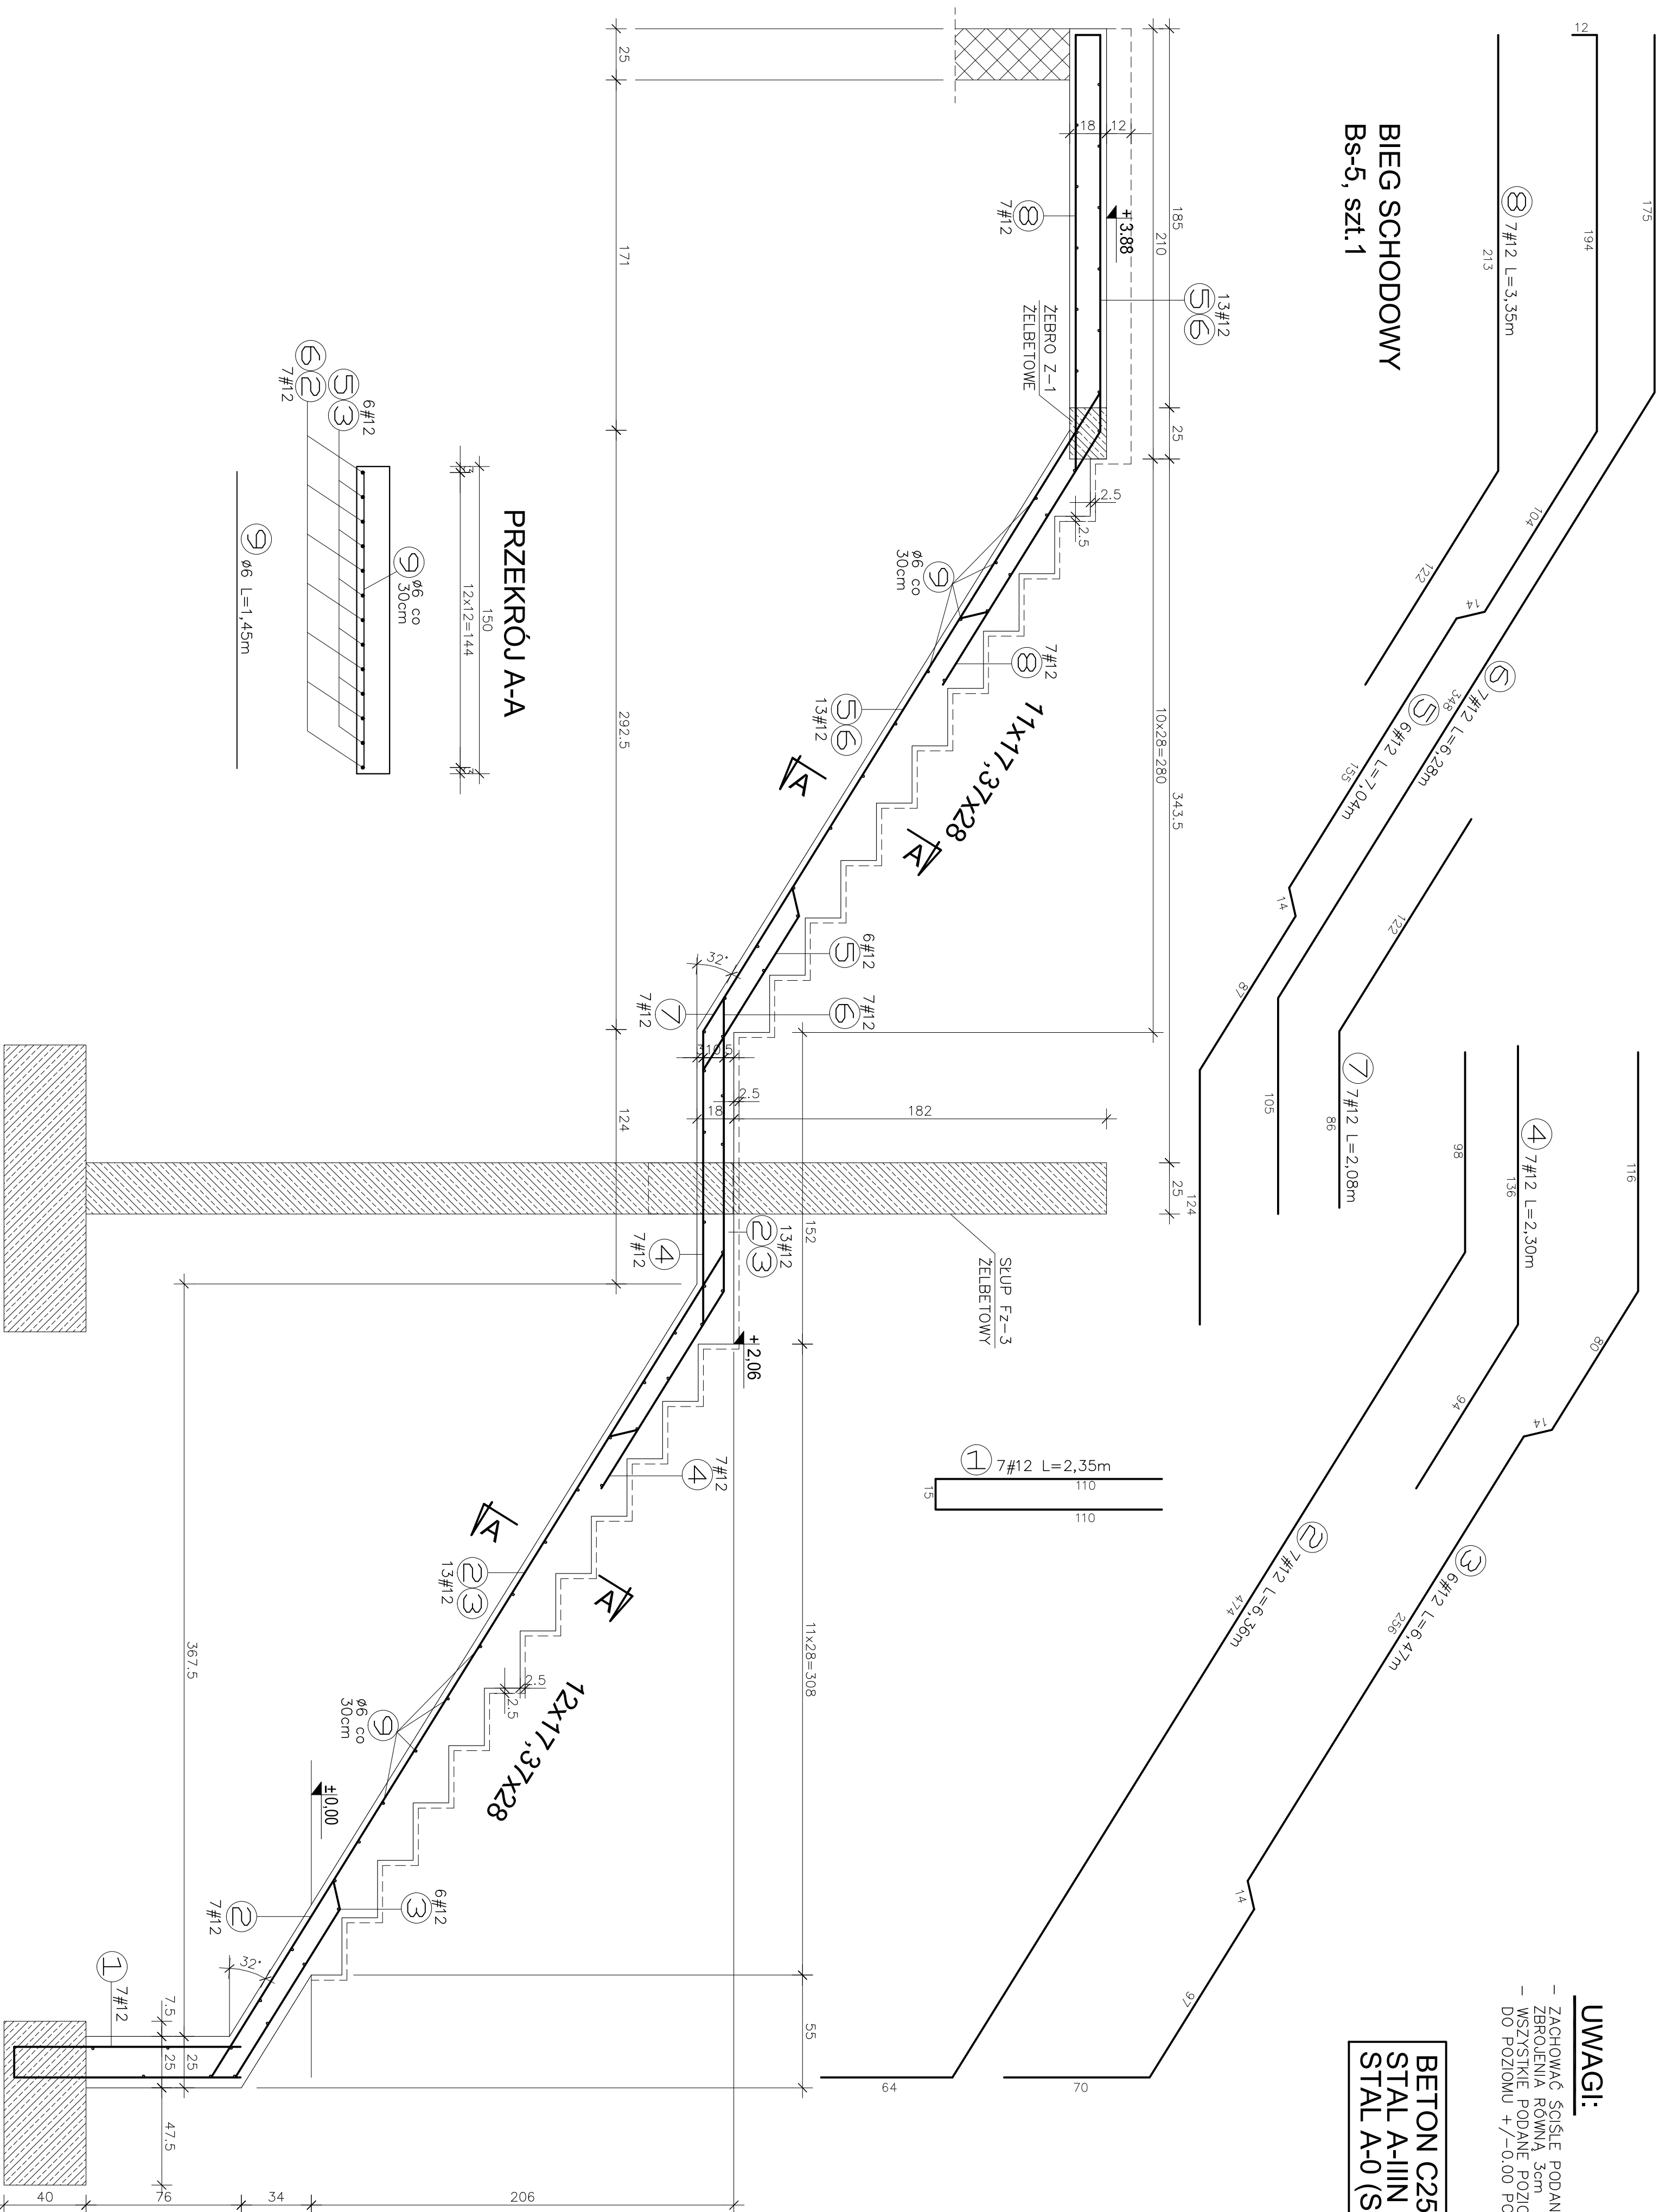
UWAGI:

- ZACHOWAĆ ŚCISŁE PODANA OTULINĘ, ZEROLENIA RÓWNA 3cm
- WSZYSTKIE PODANE POZIOMY ODNOSZA SIĘ DO POZIOMU + / - 0.00 POSADZKI PARTERU

BETON C25/30

STAL A-IIIIN

STAL A-0 (St0S)

[illegible]