

Zespół Oceny Dokumentacji  
Zestawiono pozytywnie/negatywnie  
zgodnie z protokołem  
Zespołu Oceny Dokumentacji  
z dnia 26.08.2017  
197-


KIEROWNIK  
Sektora Ewidencji Majątkowej i Uzgodnień  
Małgorzata Kękowska-Krawczyńska

MAPA DO CELÓW PROJEKTYWNYCH


# LEGENDA :

- - - - - przebudowa gazociągu
- - - - - kanał technologiczny
- - - - - kanalizacja telekomunikacyjna
- - - - - wodociąg
- - - - - kanalizacja deszczowa
- - - - - kanalizacja sanitarna
- - - - - linia kablowa oświetleniowa
- - - - - linia kablowa nn
- - wpust uliczny

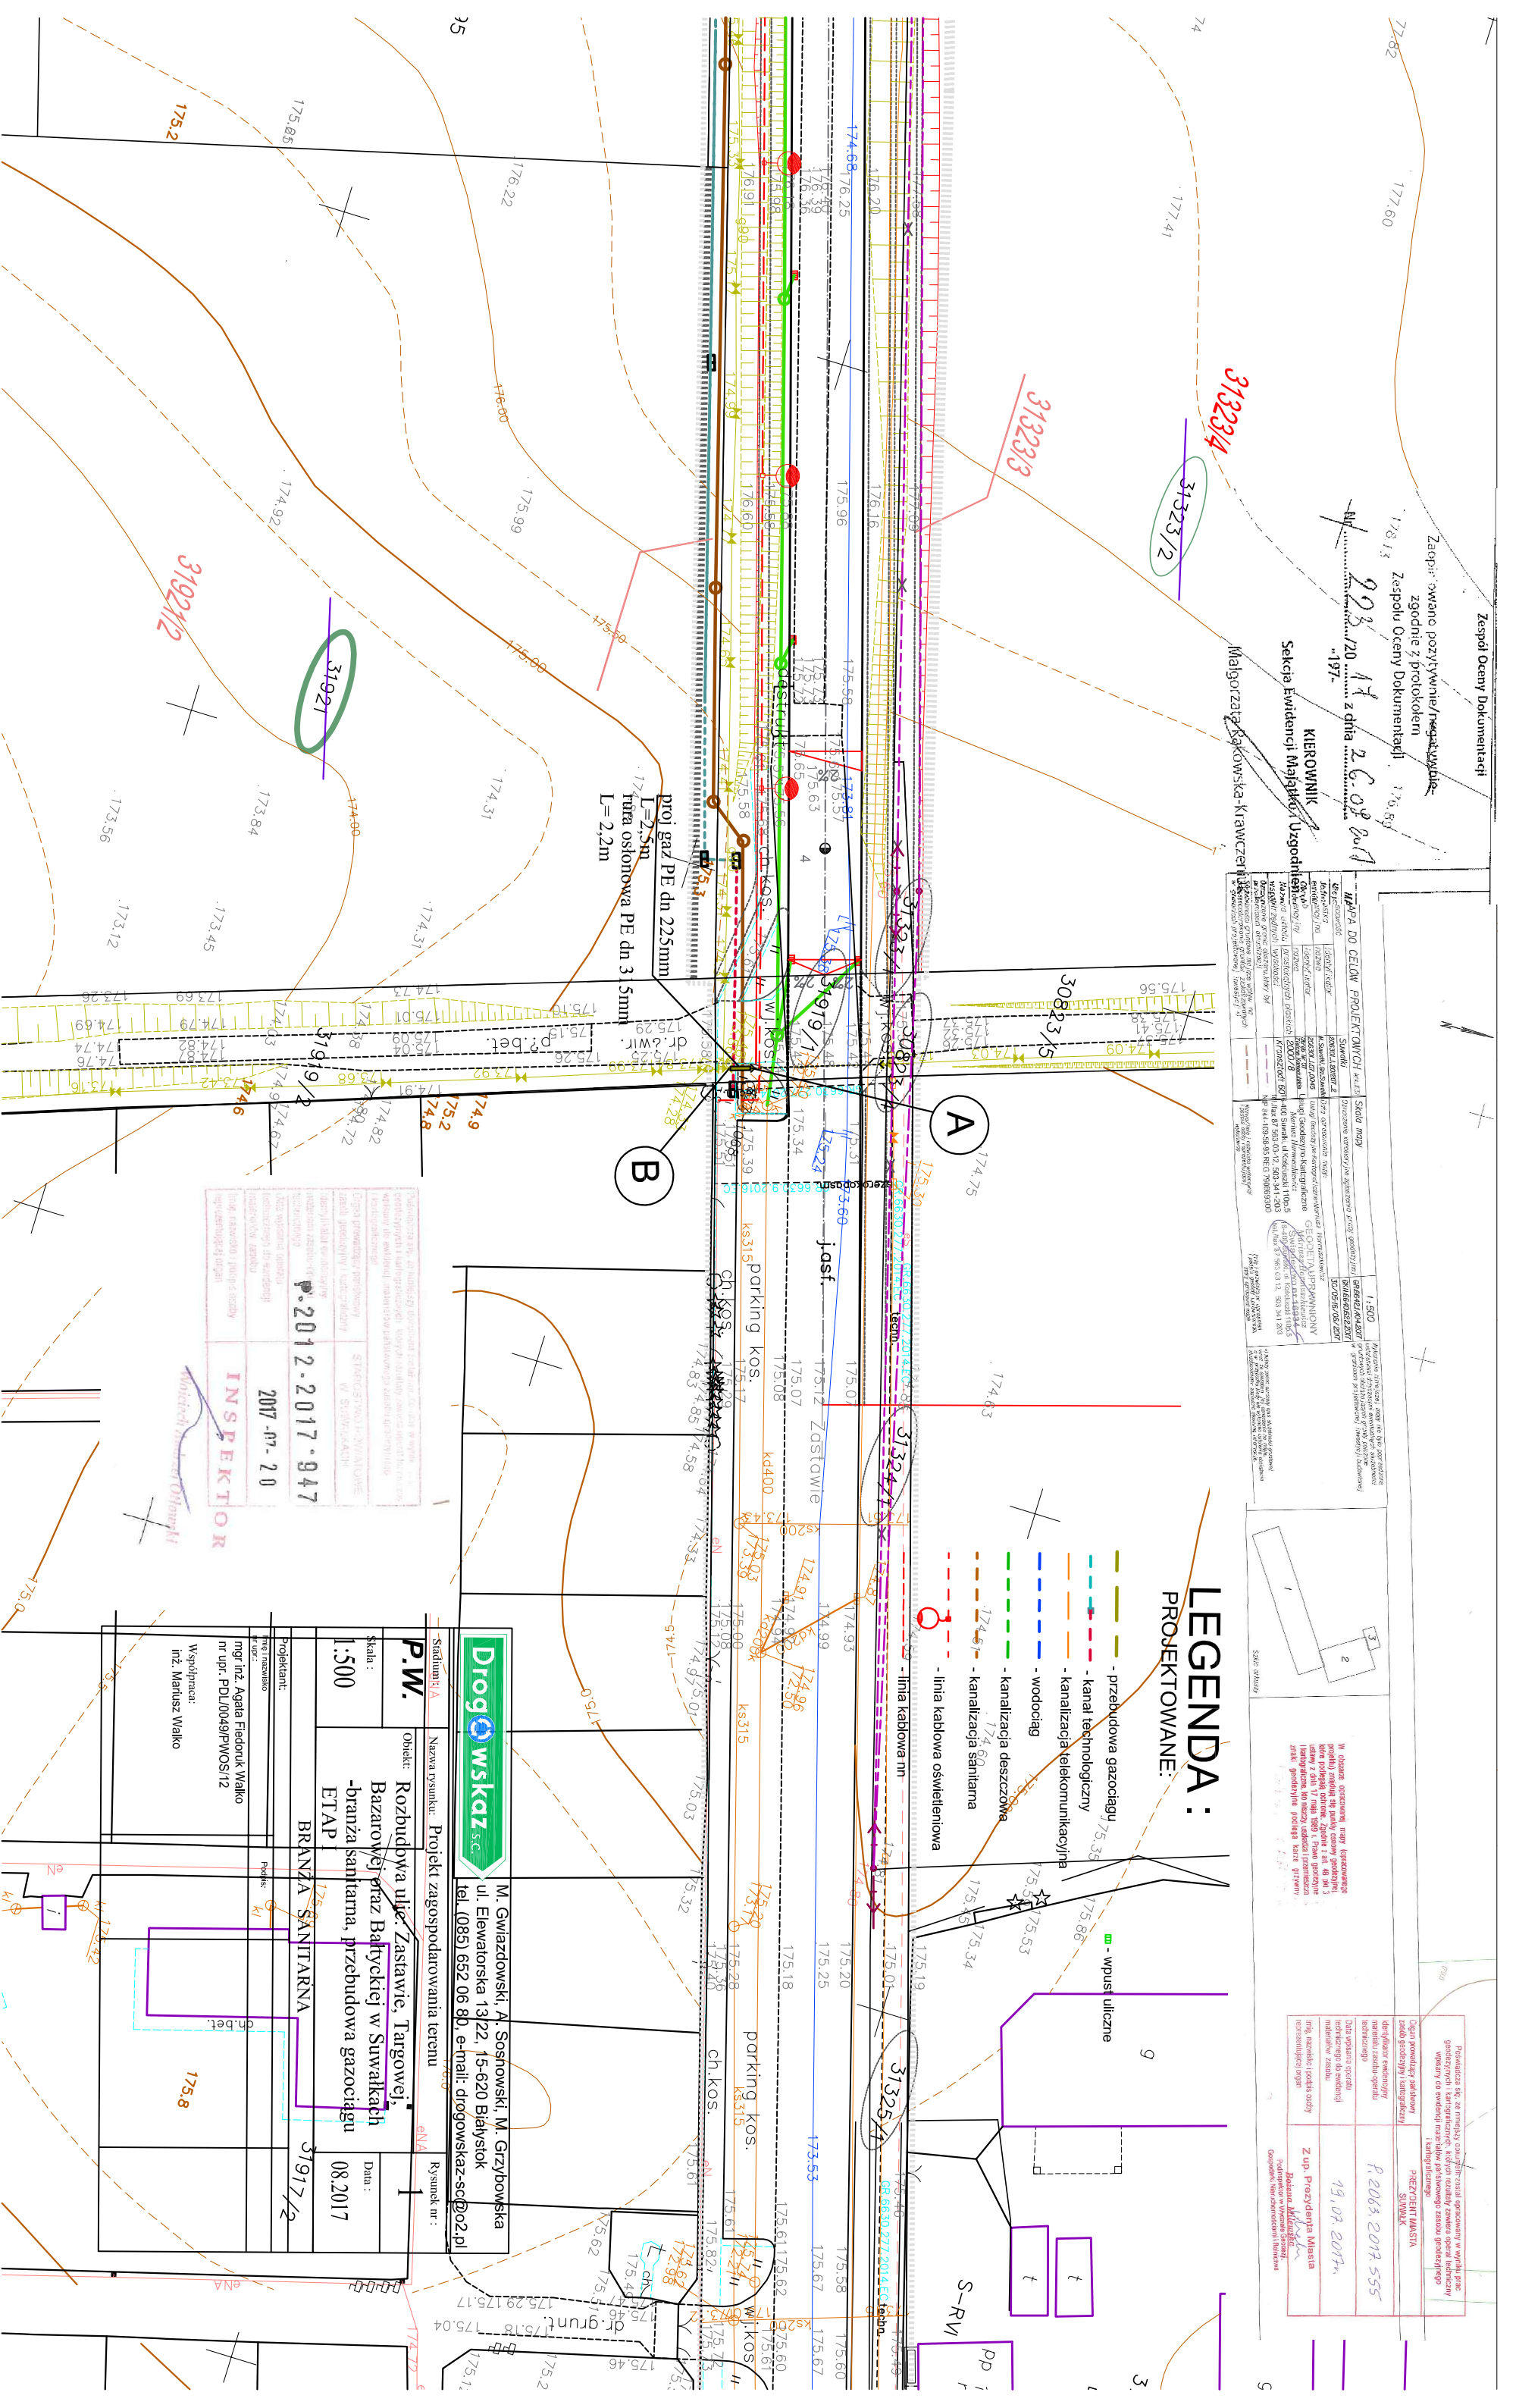

INSPEKTOR  
2017-07-20  
P. 2012-2017-947

<b>Drogowskaz</b>	
Projektant:	M. Gwiazdowski, A. Sosnowski, M. Grzybowska
Współpraca:	
inż. Mariusz Waliko	
Projektant:	
mgr inż. Agata Fiedoruk Waliko	
nr upr. PDU0049PWOM0512	
Współpraca:	
inż. Mariusz Waliko	

