


ZAKRES PRAC DO REALIZACJI W 2018R.

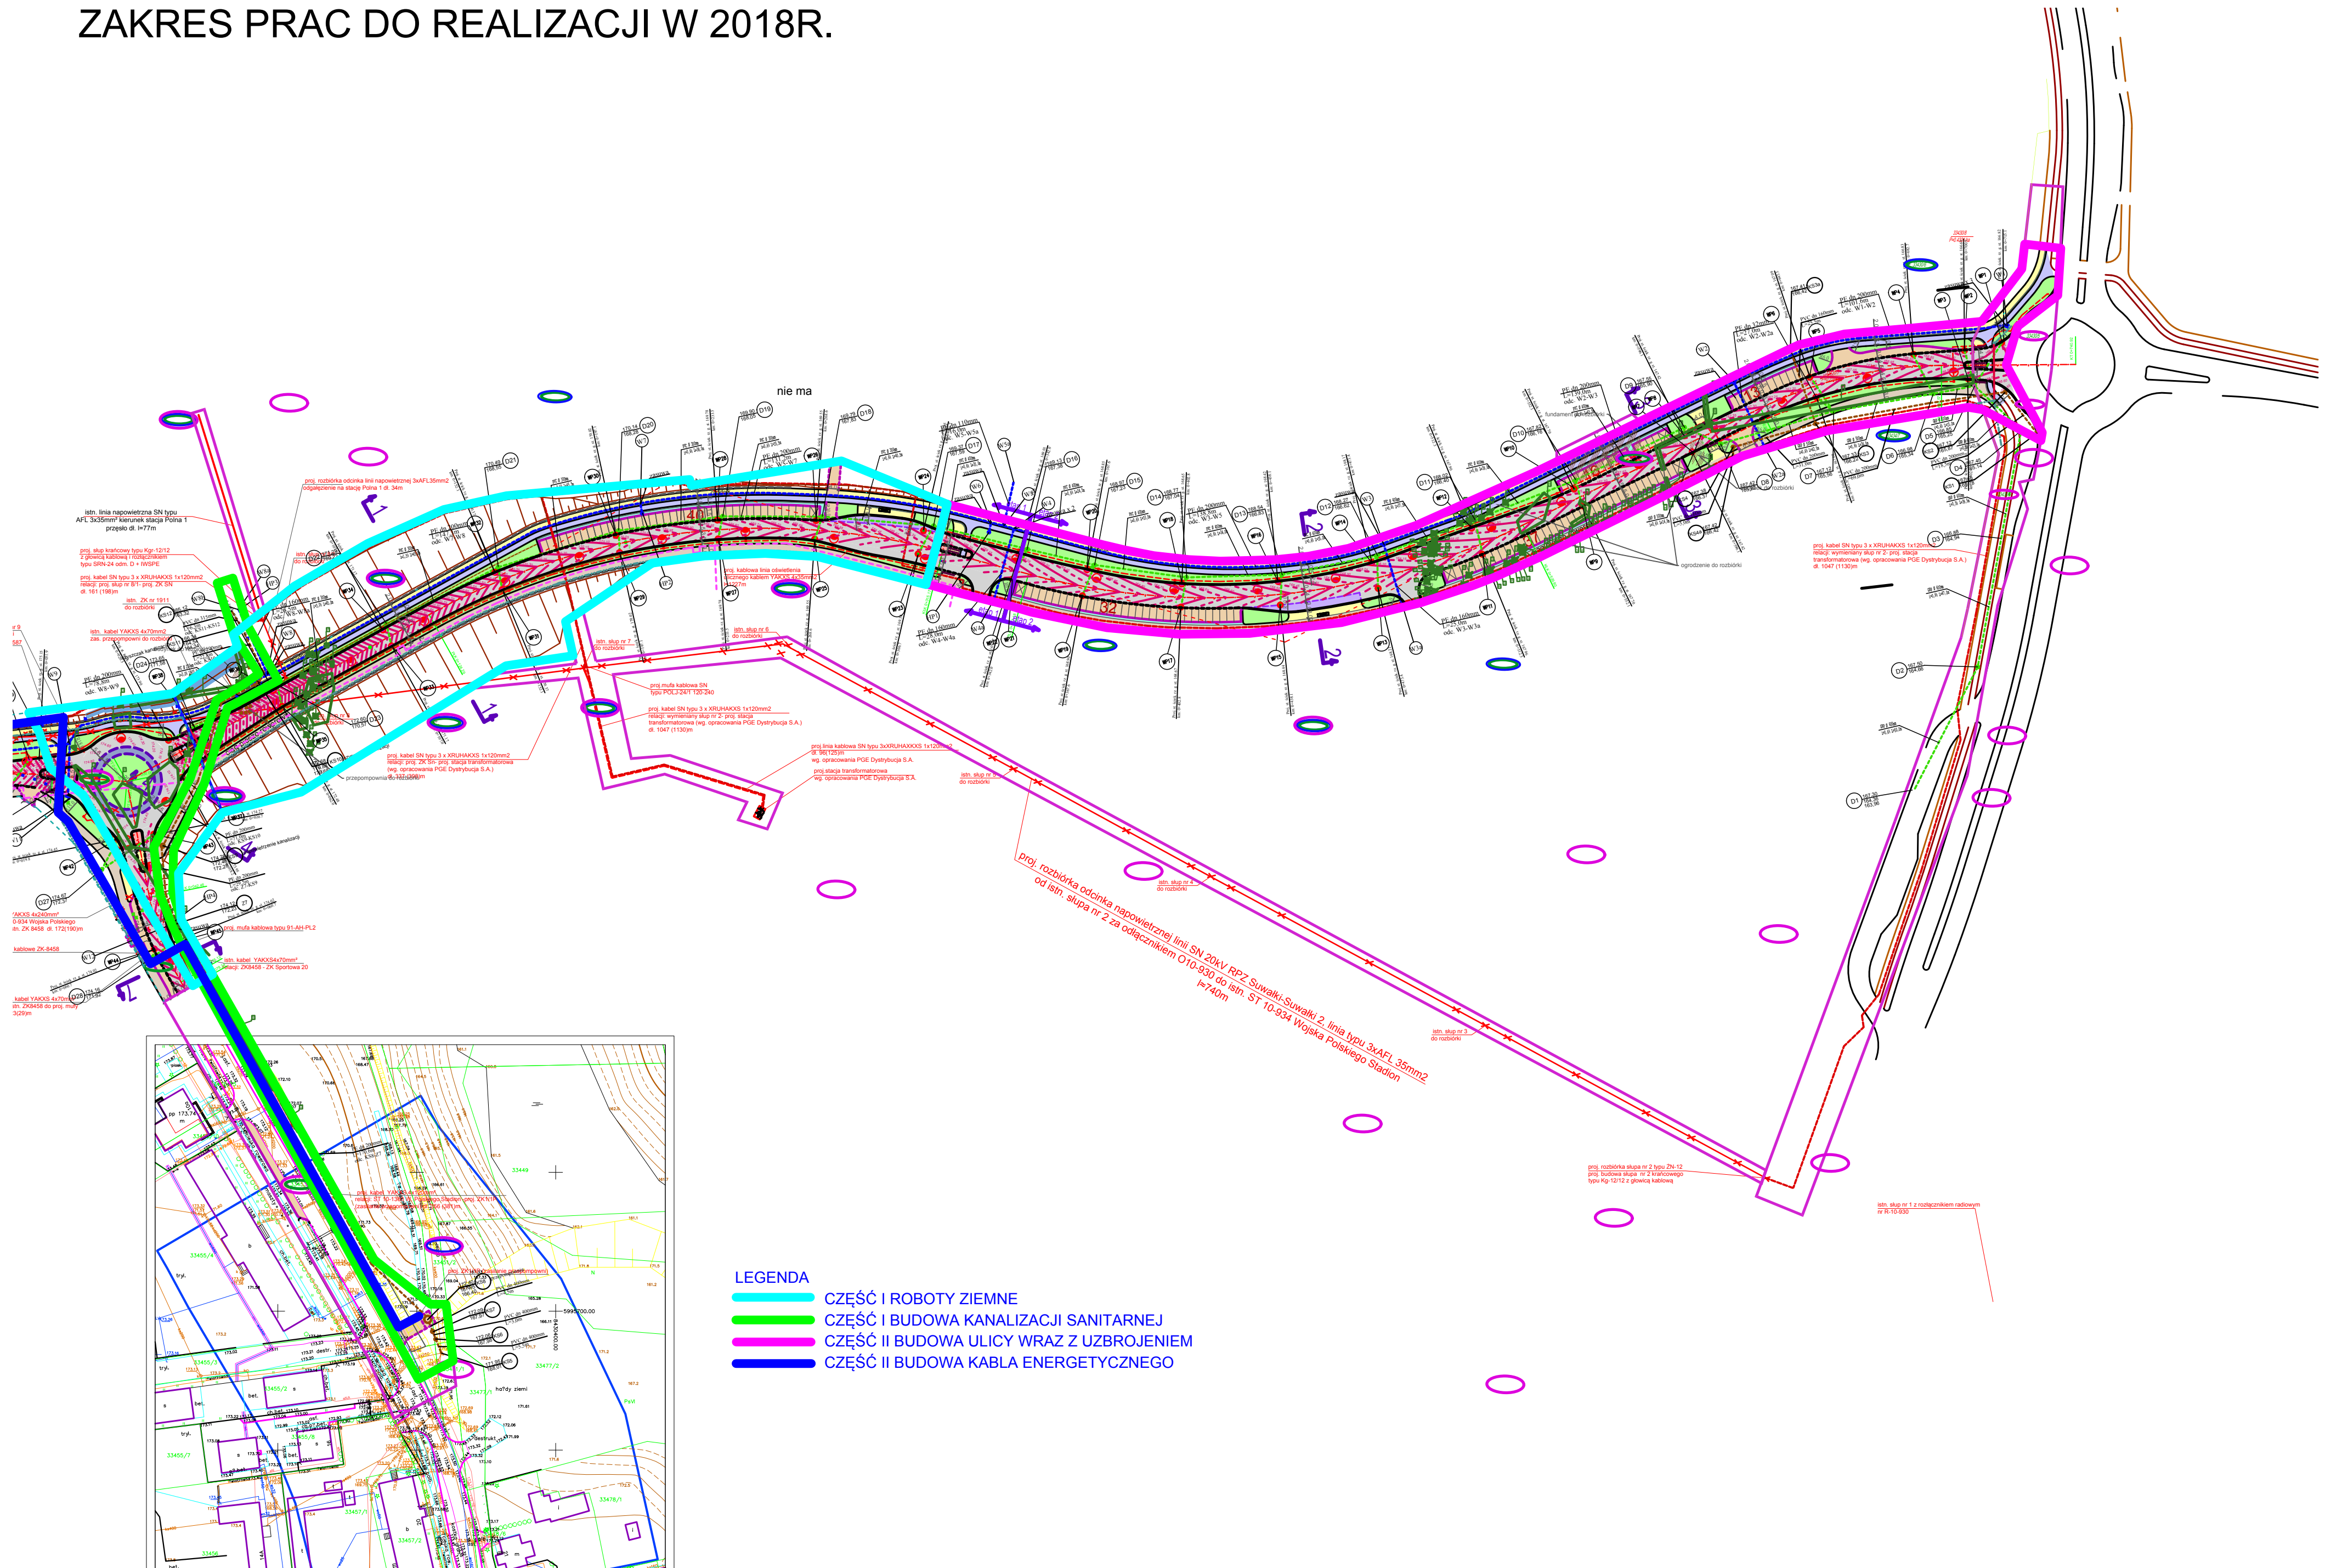

- LEGENDA**
- CZĘŚĆ I ROBOTY ZIEMNE
 - CZĘŚĆ I BUDOWA KANALIZACJI SANITARNEJ
 - CZĘŚĆ II BUDOWA ULICY WRAZ Z UZBROJENIEM
 - CZĘŚĆ II BUDOWA KABLA ENERGETYCZNEGO