Kolizja SN nr 1 (etap I)

ZAKRES: linia kablowa SN 20kV typu 3xXRUHAKXs 1x120mm, relacji ST 10-1360 Sportowa Bloki 2 – RN 10-1587, proj. wstawka kablowa 3xXRUHAKXs 1x120mm o dł.17(27)m od proj. mufy kablowej do projektowanego złącza kablowego ZK SN 4 (rozbiórka kabla 3xXRUHAKXs 1x120mm2 od słupa rozłącznikowego RN 10-1587 do proj. mufy kablowej dł. 77m),

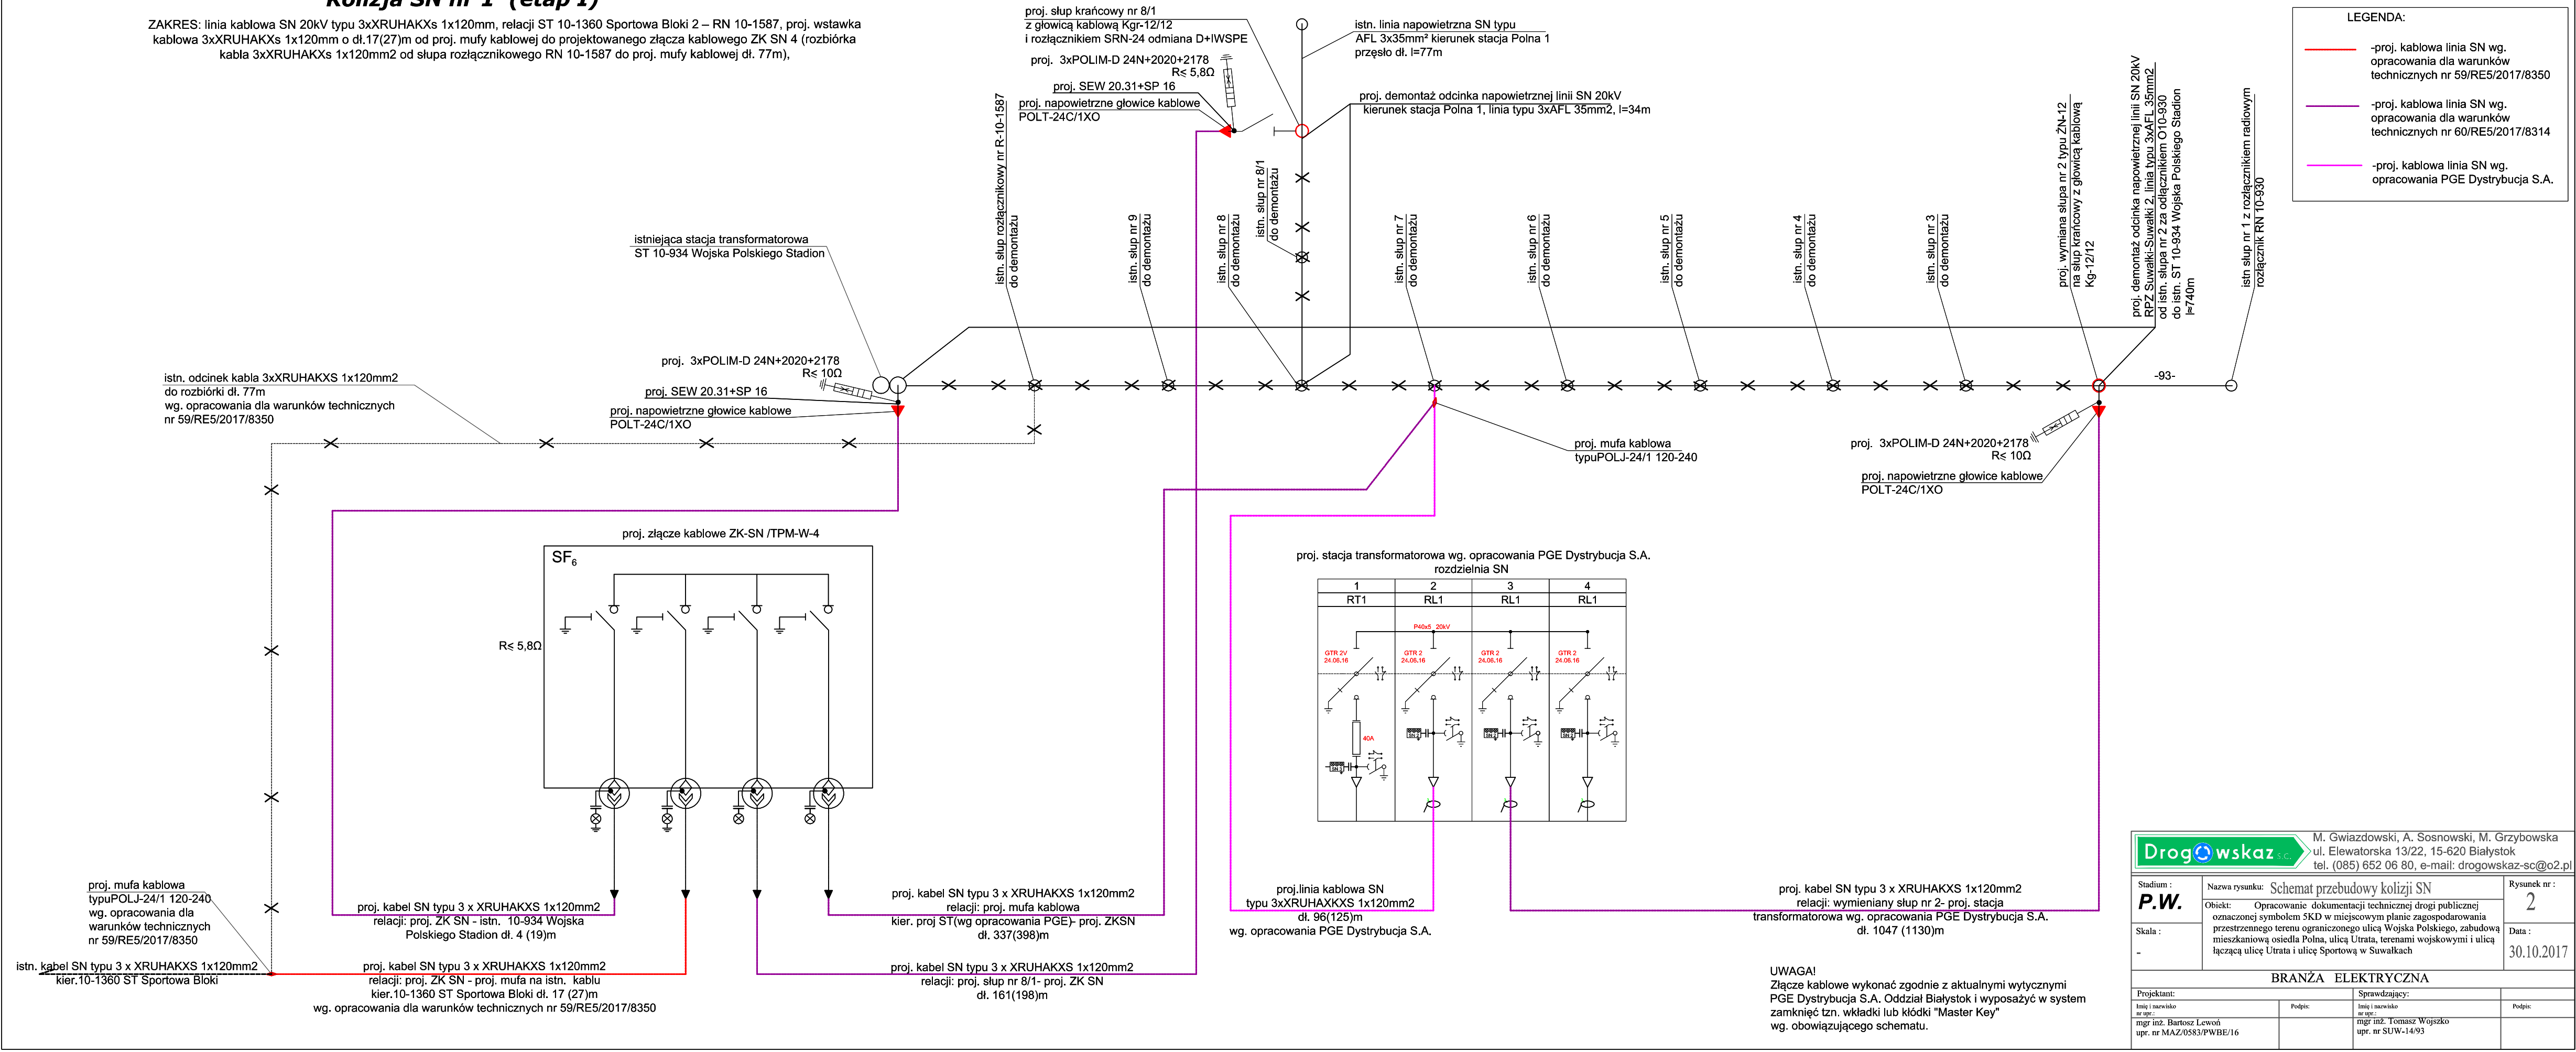

LEGENDA:

- -proj. kablowa linia SN wg. opracowania dla warunków technicznych nr 59/RE5/2017/8350
- -proj. kablowa linia SN wg. opracowania dla warunków technicznych nr 60/RE5/2017/8314
- -proj. kablowa linia SN wg. opracowania PGE Dystrybucja S.A.

UWAGA!
Złącze kablowe wykonać zgodnie z aktualnymi wytycznymi PGE Dystrybucja S.A. Oddział Białystok i wyposażyć w system zamknięć tzn. wkładki lub kłódki "Master Key" wg. obowiązującego schematu.

Drogowskaz s.c.
M. Gwiazdowski, A. Sosnowski, M. Grzybowska
ul. Elewatorska 13/22, 15-620 Białystok
tel. (085) 652 06 80, e-mail: drogowskaz-sc@o2.pl

Stadium: **P.W.**	Nazwa rysunku: Schemat przebudowy kolizji SN	Rysunek nr: 2
Skala: -	Obiekt: Opracowanie dokumentacji technicznej drogi publicznej oznaczonej symbolem 5KD w miejscowym planie zagospodarowania przestrzennego terenu ograniczonego ulicą Wojska Polskiego, zabudową mieszkaniową osiedla Polna, ulicą Utrata, terenami wojskowymi i ulicą łączącą ulicę Utrata i ulicę Sportową w Suwałkach	Data: 30.10.2017

BRANŻA ELEKTRYCZNA

Projektant:		Sprawdzający:	
Imię i nazwisko nr upr.:	Podpis:	Imię i nazwisko nr upr.:	Podpis:
mgr inż. Bartosz Lewoń upr. nr MAZ/0583/PWBE/16		mgr inż. Tomasz Wojszko upr. nr SUW-14/93	