
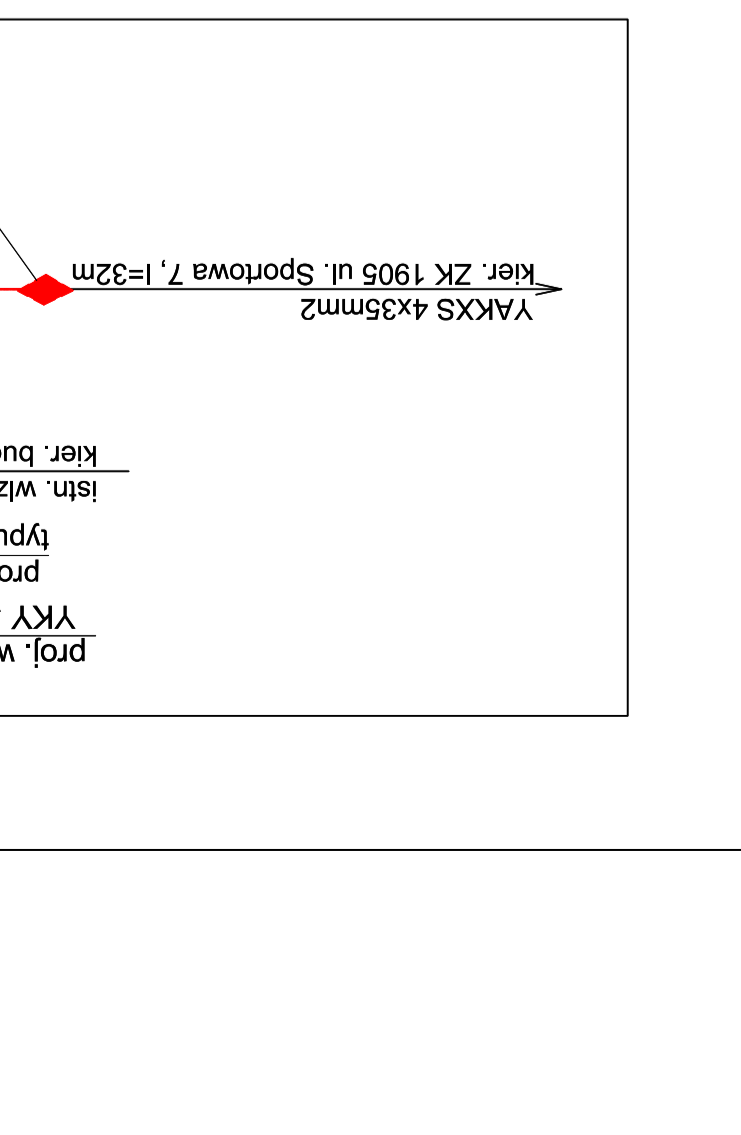
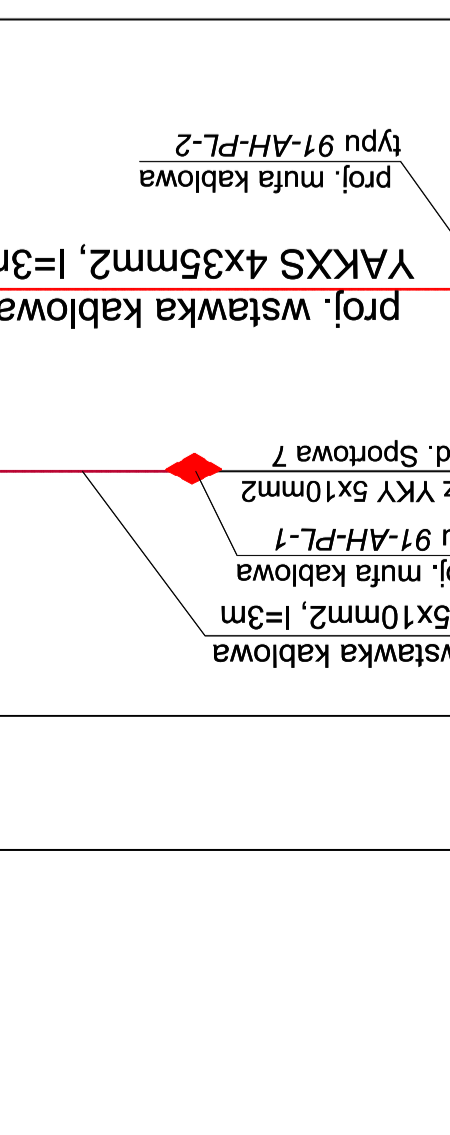
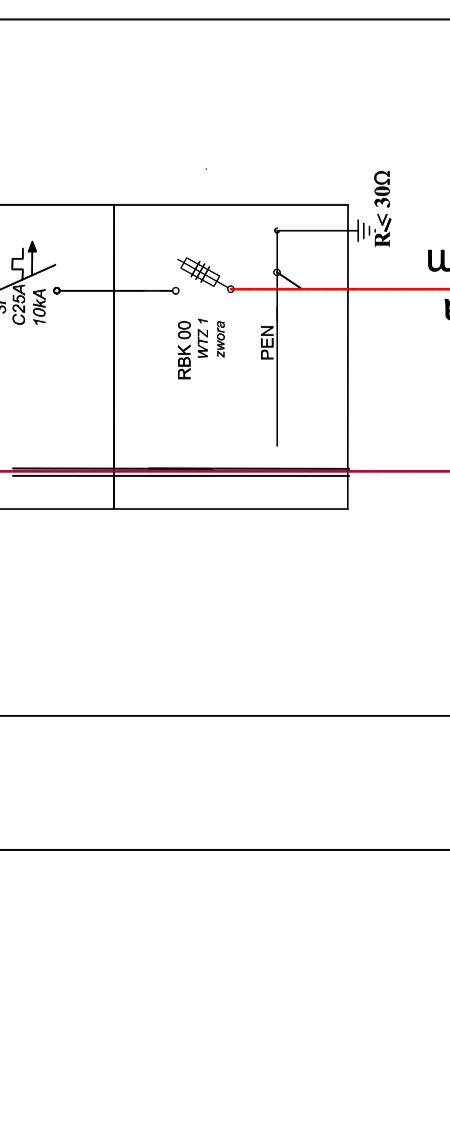






Kolizja nN nr 9 (etap III)


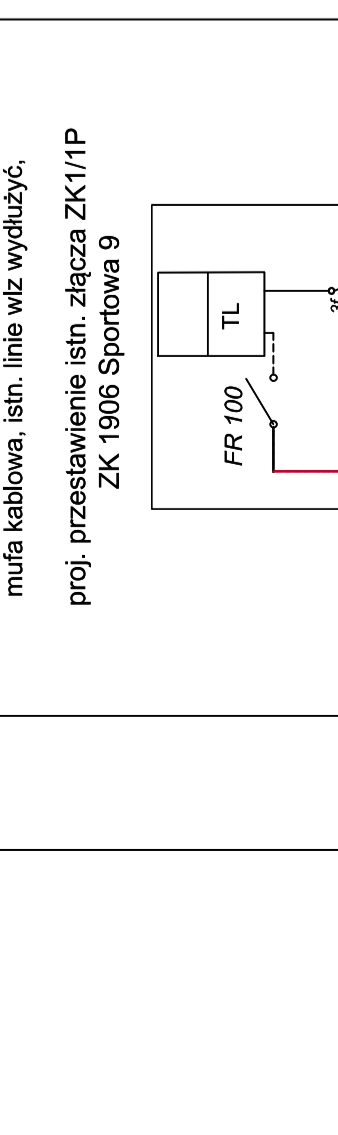




Kolizja nN nr 8 (etap III)


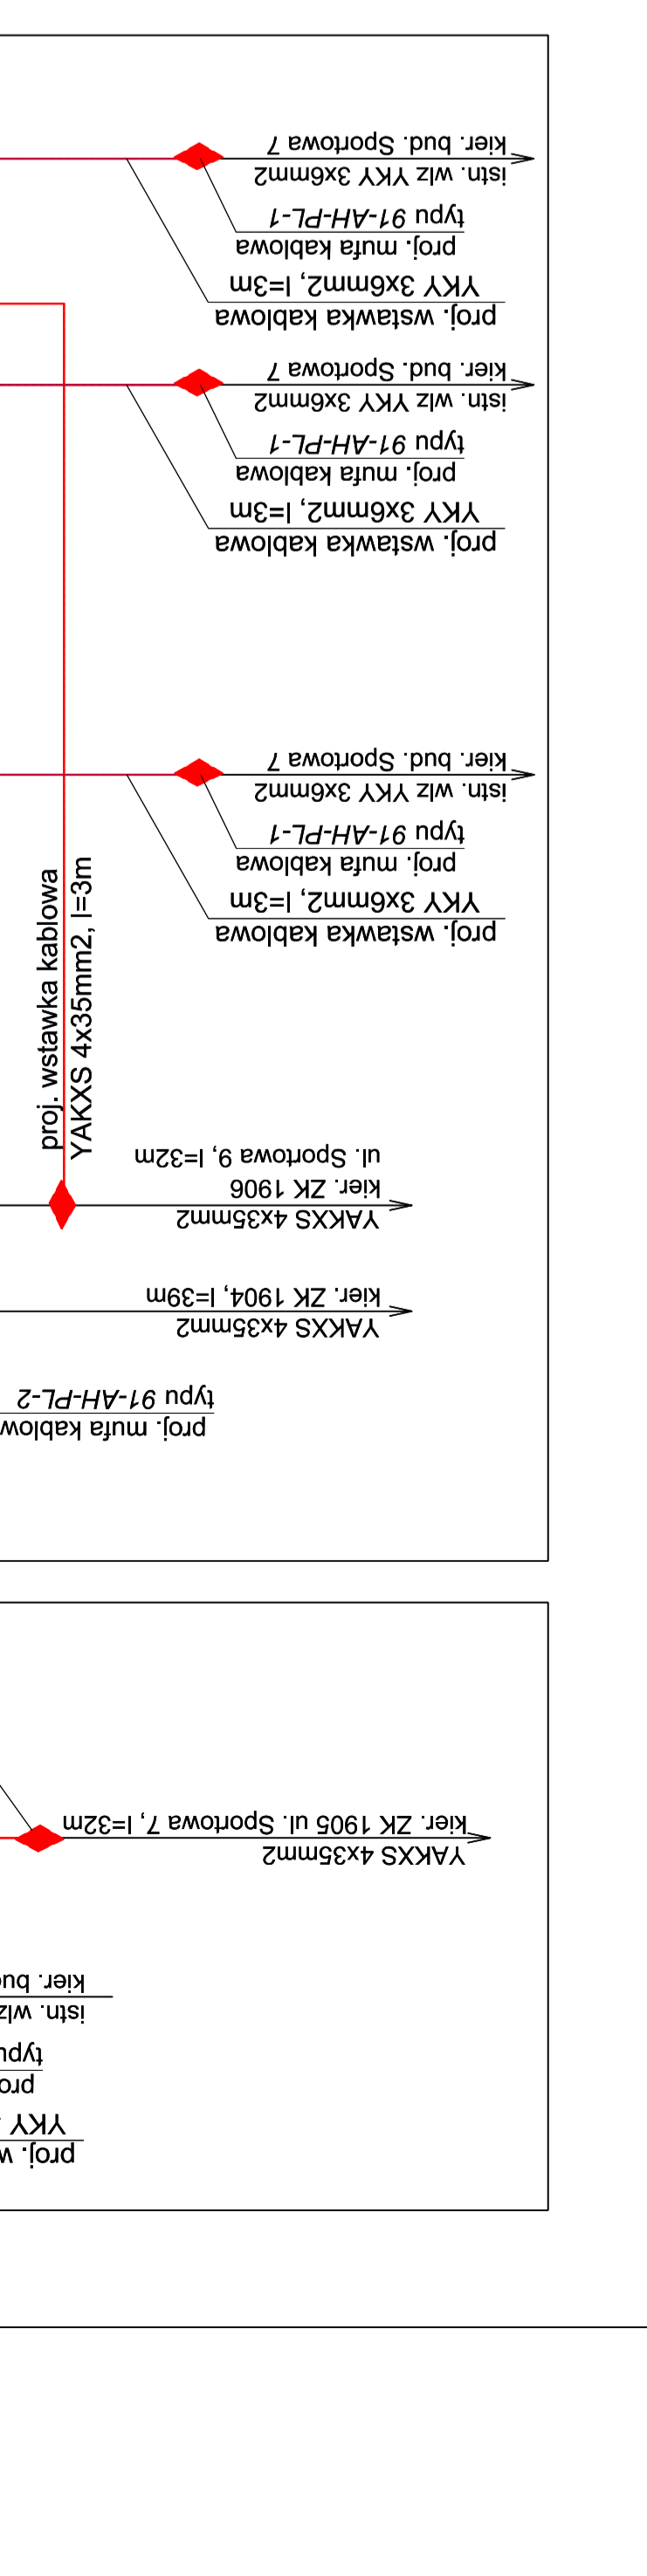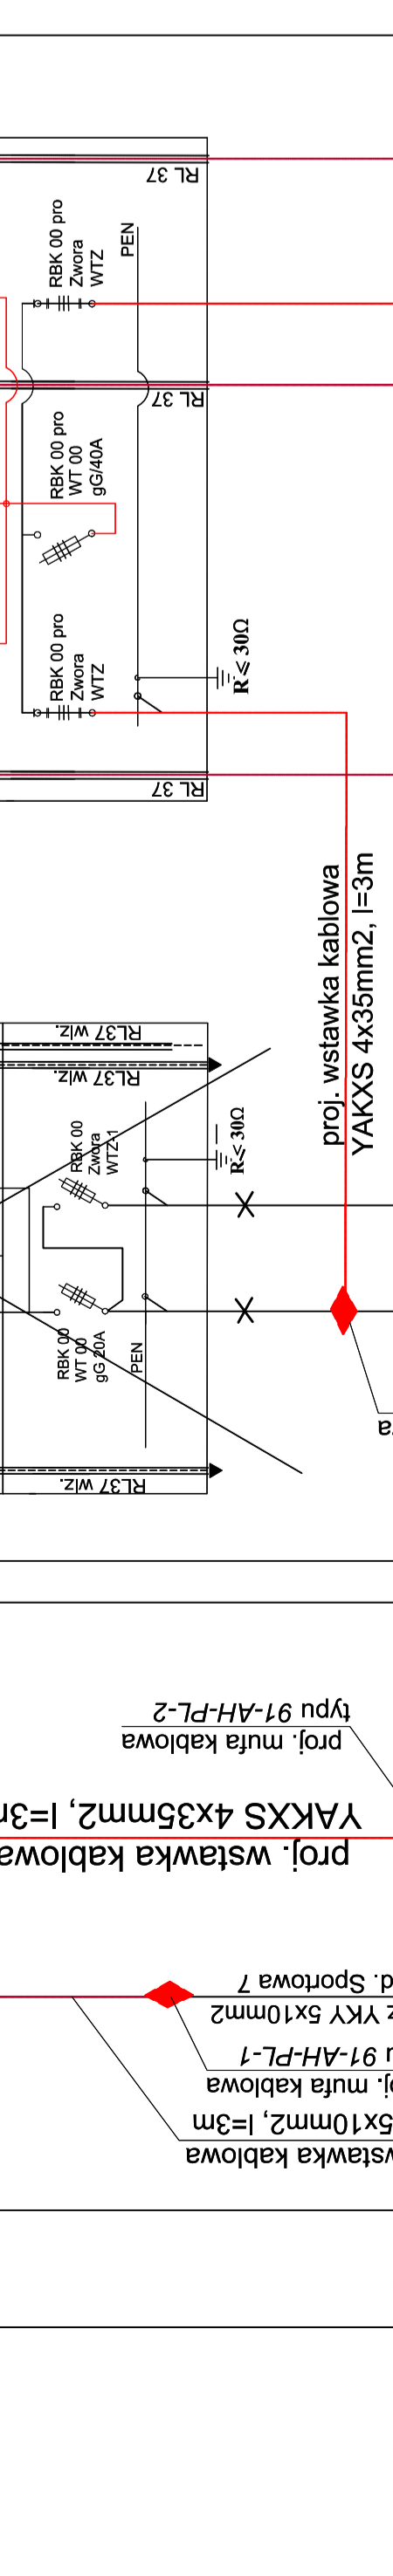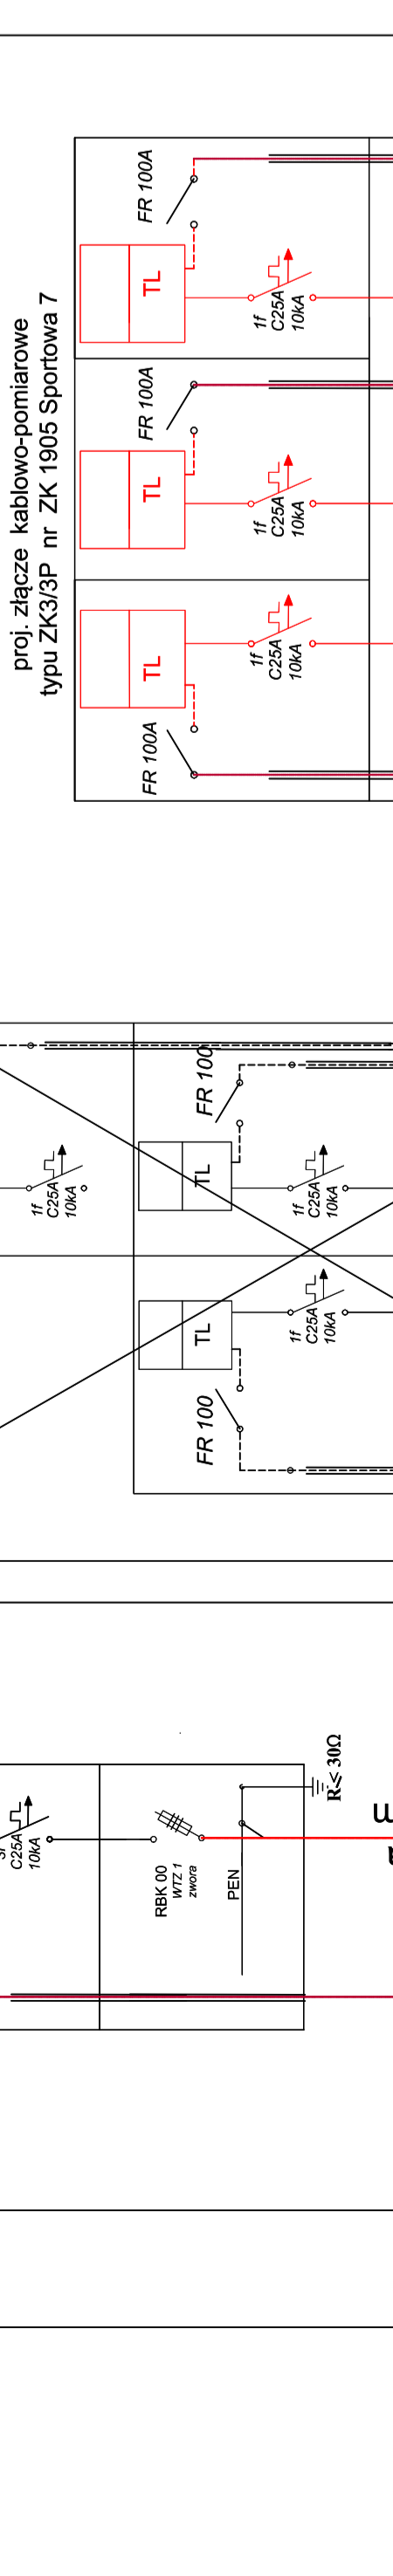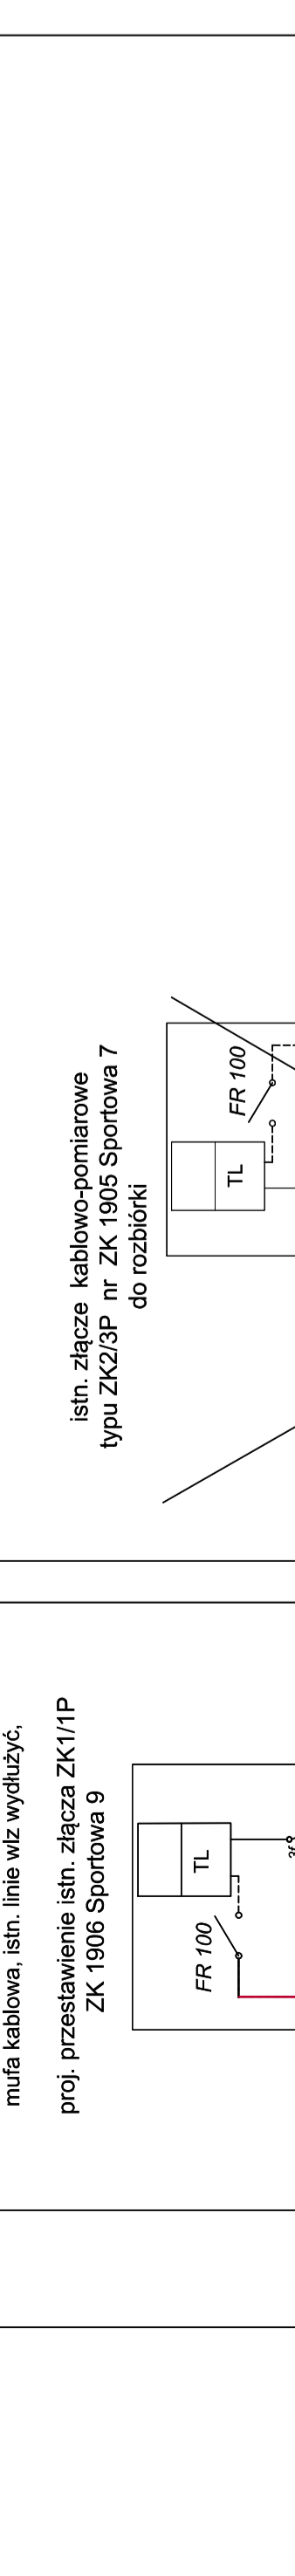




Kolizja nN nr 7 (etap III)



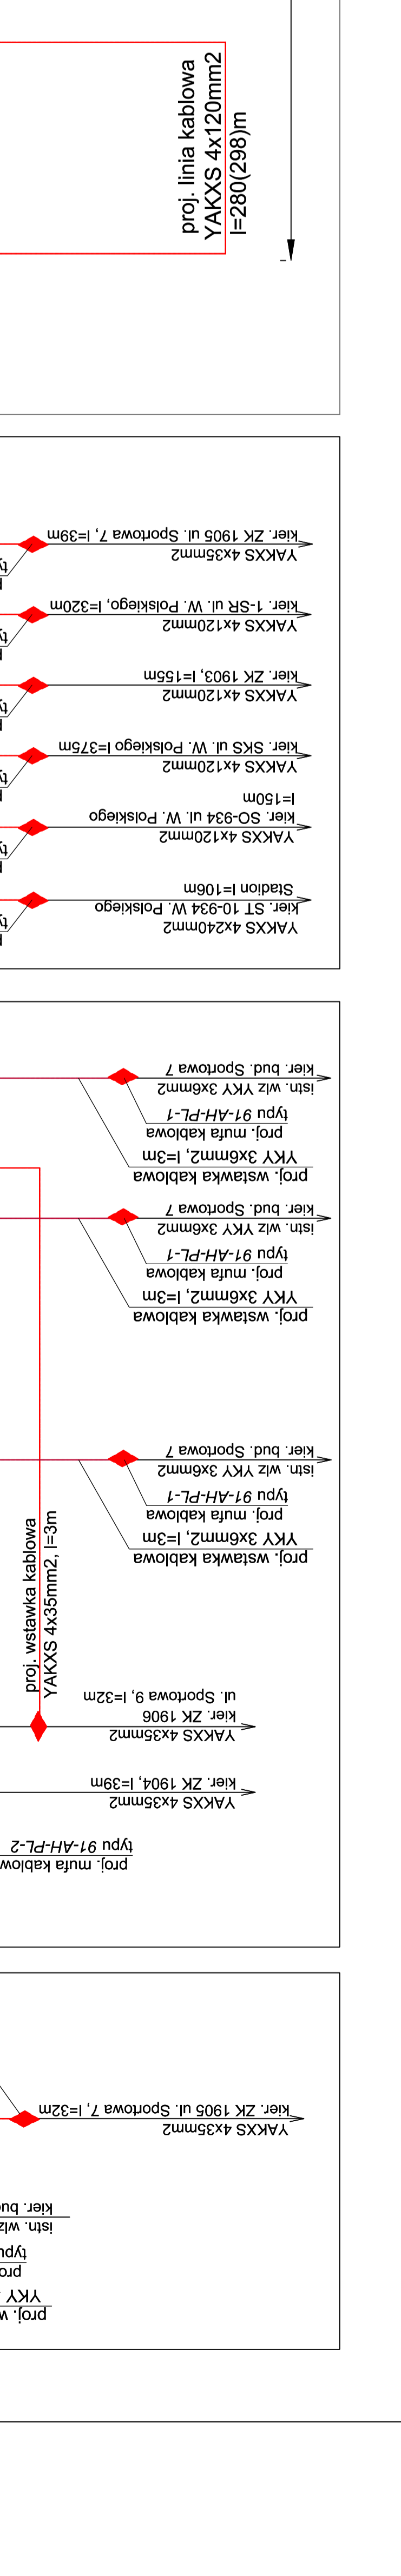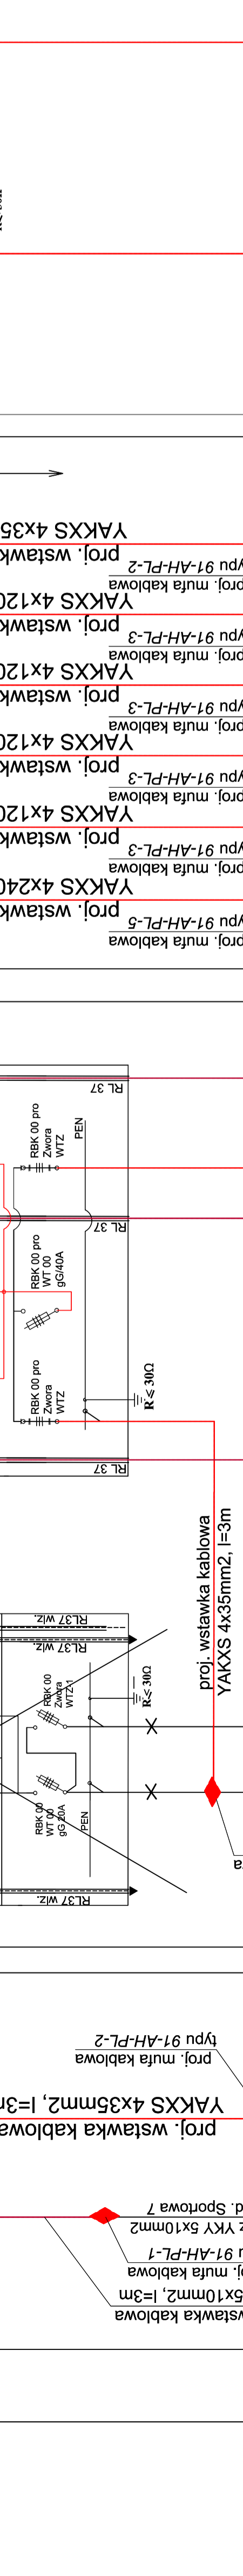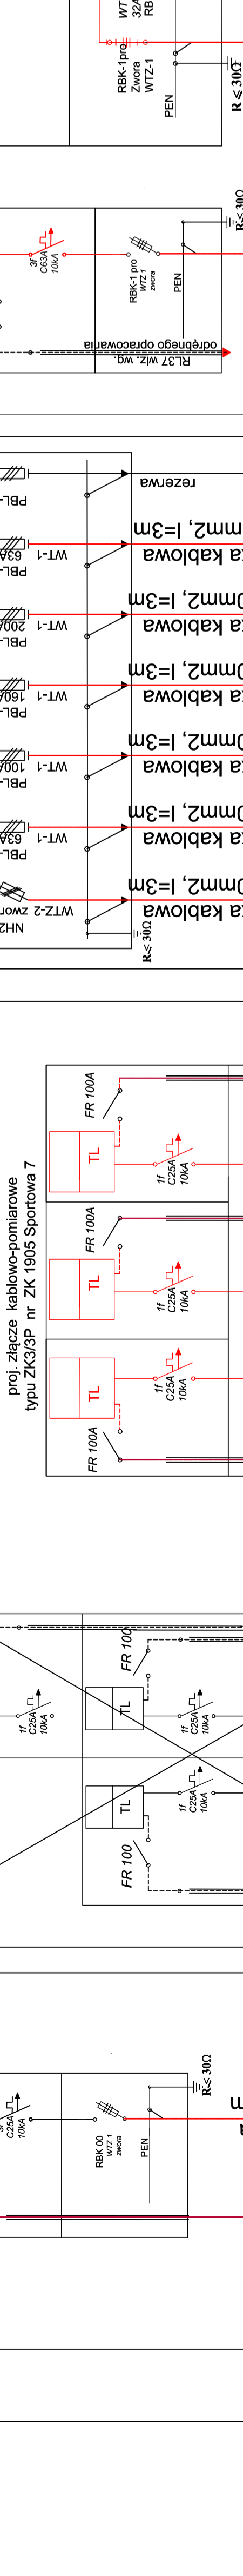





Kolizja nN nr 6 (etap I)


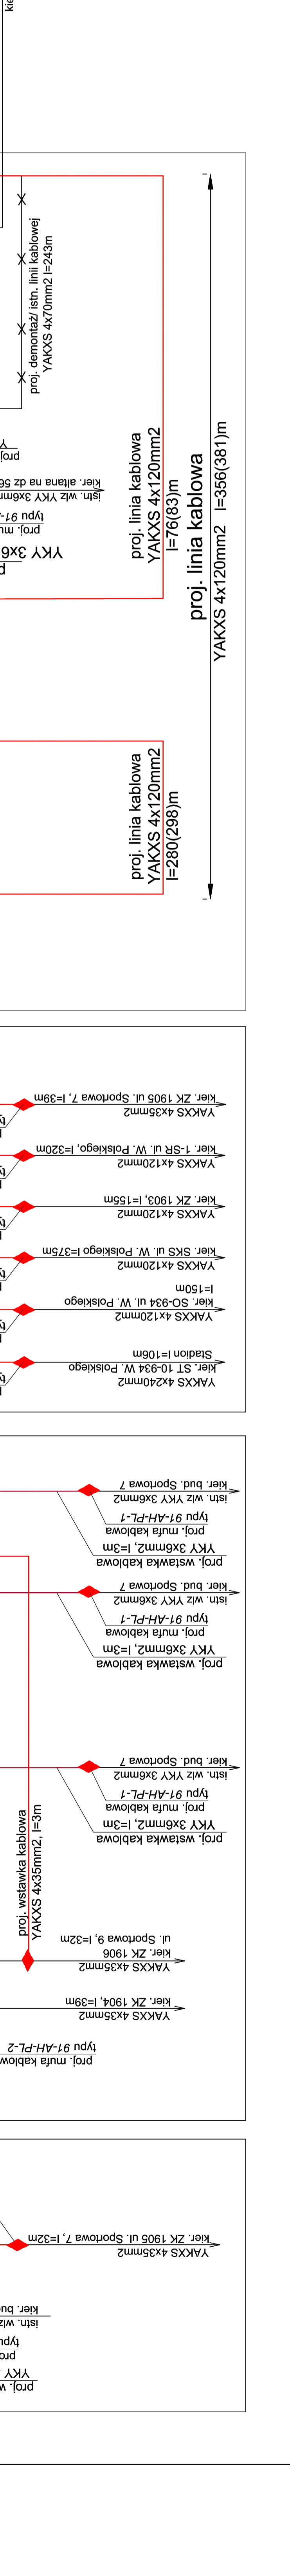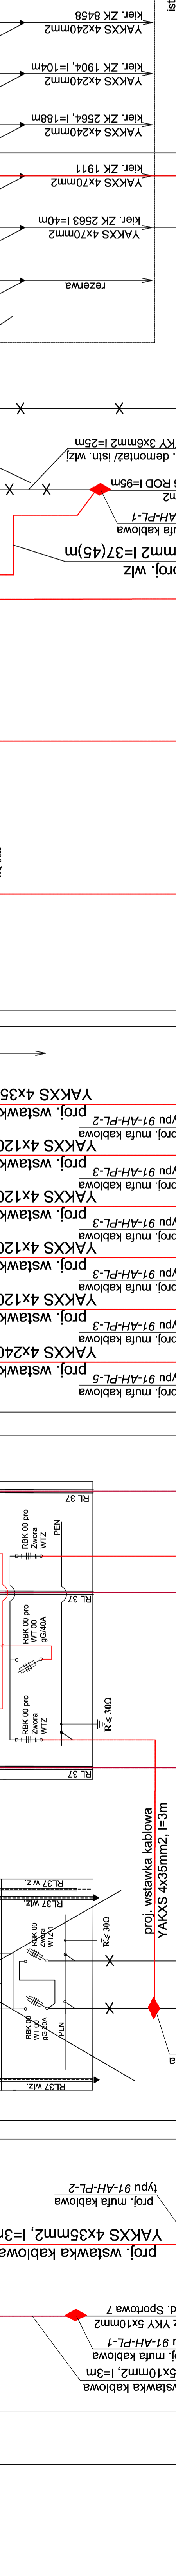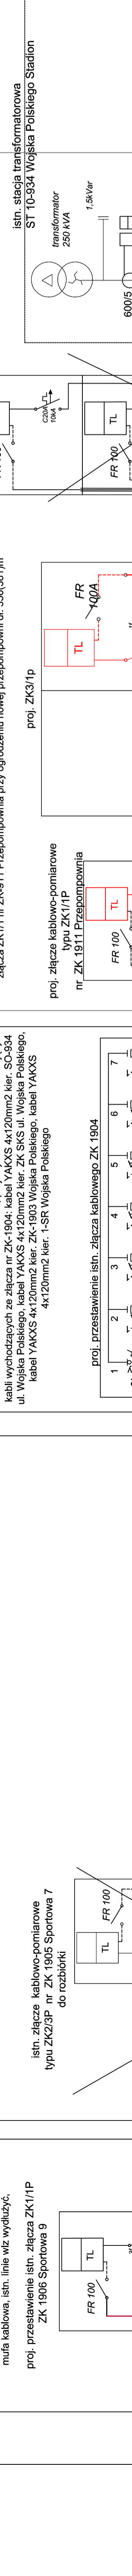




Kolizja nN nr 5 (etap I)

ZAKRES: linia kablowa nN 0,4kV typu YAKXS 4x70mm² relacji ST-10-934 Wojska Polskiego Stadion – ZK-91 Przepompownia, ze względu na zmianę 100m do złącza przepompowni, proj. wymiana kabla na kabel typu YAKXS 4x120mm² przy trasie od ST-10-934 Wojska Polskiego Stadion do Przepompowni, proj. wybudzenie istn. złącza ZK11/P nr ZK-91 Przepompownia przy ograniczeniu nowej przepompowni dl. 356(381)m

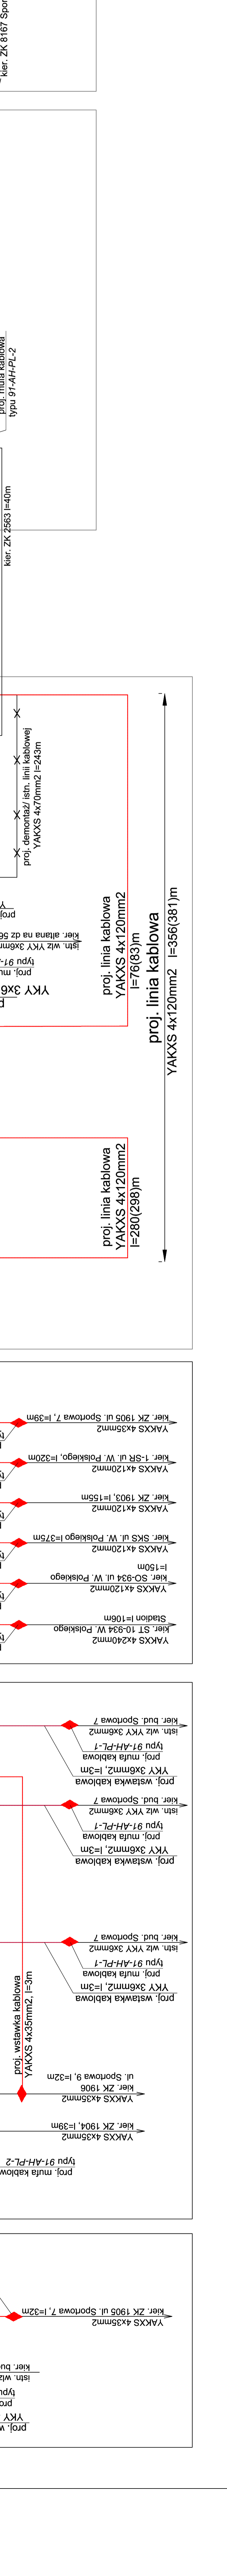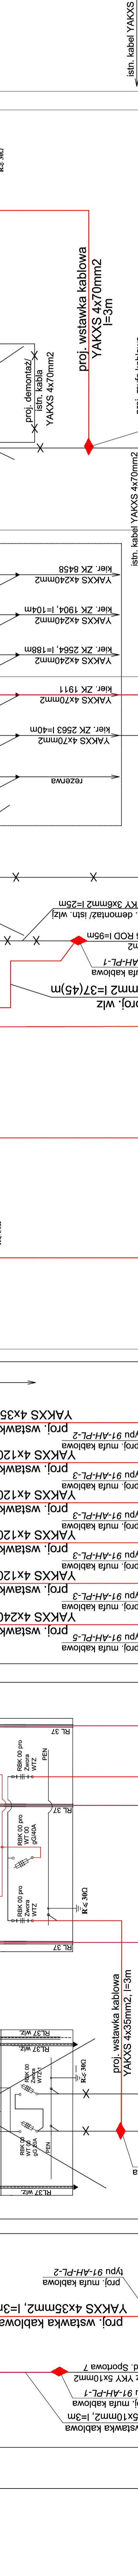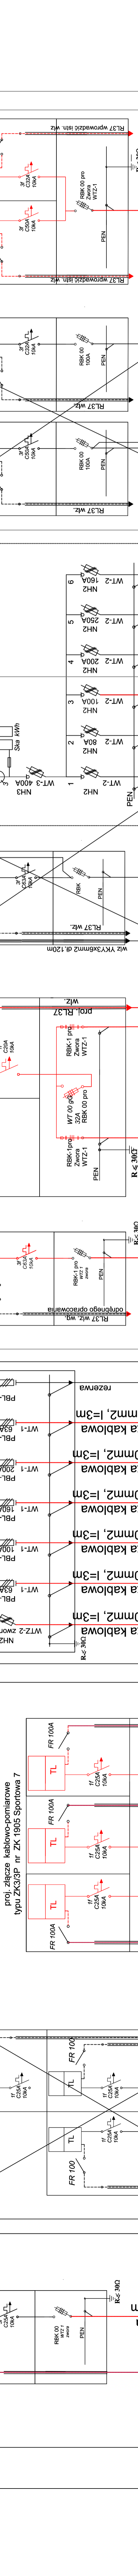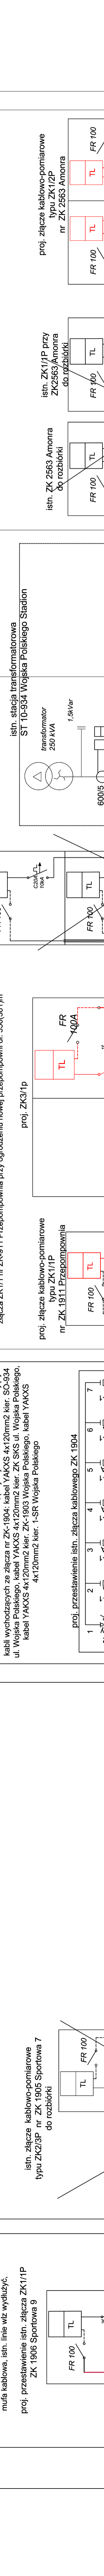

Kolizja nN nr 4 (etap I)

ZAKRES: linia kablowa nN 0,4kV typu YAKXS 4x70mm² relacji ZK-8458 Przeszkole – ZK-8167 Sportowa 20, proj. wstawka kablowa YAKXS 4x70mm² od ZK-8458 Przeszkole do Sportowa 20, proj. wstawka kablowa YAKXS 4x70mm² (2 szt.) na ZK1/P z przedstawieniem do granicy pasa drogowego, proj. wybudzenie istn. kabla YAKXS 4x70mm² dl. 3m oraz mufy kablowa

   

Kolizja nN nr 2 (etap I)

ZAKRES: linia kablowa nN 0,4kV typu YAKXS 4x240mm² relacji ST-10-934 Wojska Polskiego Stadion – ZK-8167 Sportowa 20, proj. wstawka kablowa YAKXS 4x240mm² od ZK-8167 Sportowa 20 do ST-10-934 Wojska Polskiego Stadion, proj. wstawka kablowa YAKXS 4x240mm² (2 szt.) na ZK1/P z przedstawieniem do granicy pasa drogowego, proj. wybudzenie istn. kabla YAKXS 4x240mm² dl. 172(190)m

