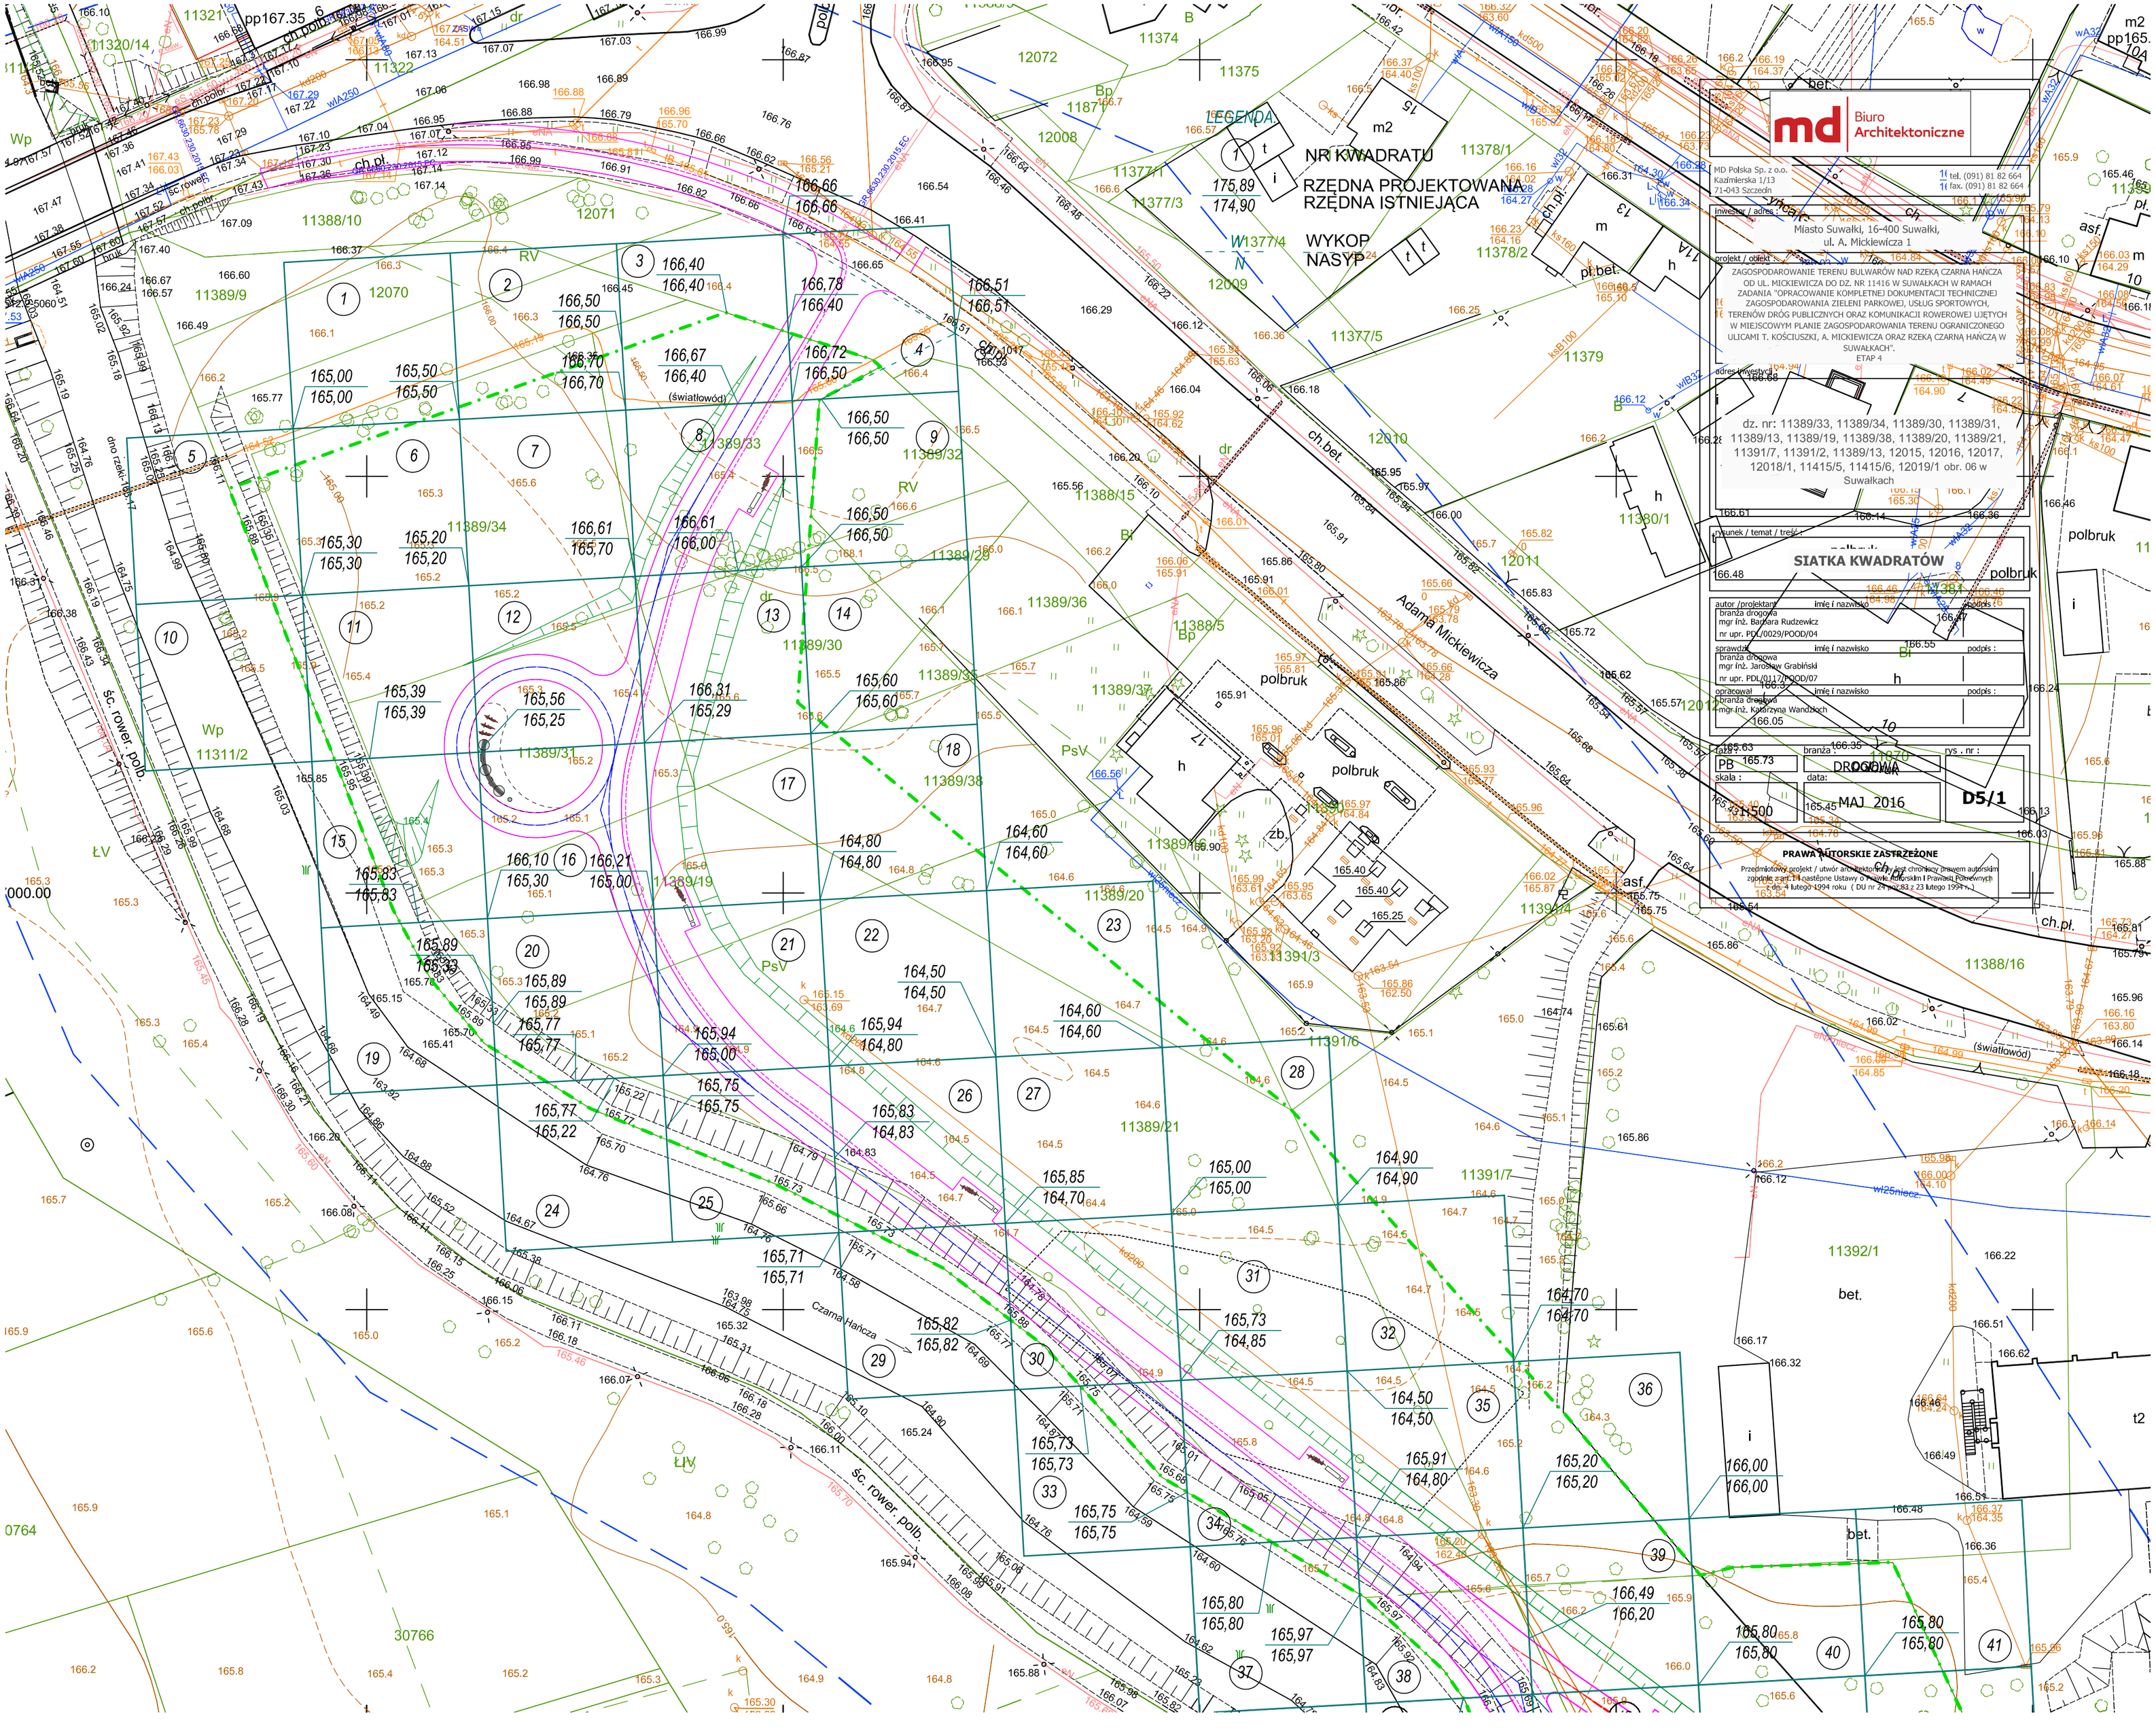
LEGENDA
NR KWADRATU
RZĘDNA PROJEKTOWANA
RZĘDNA ISTNIEJĄCA
WYKOP
NASYP
Adama Mickiewicza
Czarna Hańcza
śc. rower. polb.
polbruk
bet.
ch.pł.
ch.bet.
(światłowód)
md Biuro Architektoniczne
MD Polska Sp. z o.o.
Kazimierska 1/13
71-043 Szczecin
tel. (091) 81 82 664
fax. (091) 81 82 664
inwestor / adres :
Miasto Suwałki, 16-400 Suwałki,
ul. A. Mickiewicza 1
projekt / obiekt :
ZAGOSPODAROWANIE TERENU BULWARÓW NAD RZEKĄ CZARNA HAŃCZA OD UL. MICKIEWICZA DO DZ. NR 11416 W SUWAŁKACH W RAMACH ZADANIA "OPRACOWANIE KOMPLETNEJ DOKUMENTACJI TECHNICZNEJ ZAGOSPODAROWANIA ZIELENI PARKOWEJ, USŁUG SPORTOWYCH, TERENÓW DRÓG PUBLICZNYCH ORAZ KOMUNIKACJI ROWEROWEJ UJĘTYCH W MIEJSCOWYM PLANIE ZAGOSPODAROWANIA TERENU OGRANICZONEGO ULICAMI T. KOŚCIUSZKI, A. MICKIEWICZA ORAZ RZEKĄ CZARNĄ HAŃCZĄ W SUWAŁKACH".
ETAP 4
adres inwestycji :
dz. nr: 11389/33, 11389/34, 11389/30, 11389/31, 11389/13, 11389/19, 11389/38, 11389/20, 11389/21, 11391/7, 11391/2, 11389/13, 12015, 12016, 12017, 12018/1, 11415/5, 11415/6, 12019/1 obr. 06 w Suwałkach
rysunek / temat / treść :
SIATKA KWADRATÓW
autor /projektant
imię i nazwisko
podpis :
branża drogowa
mgr inż. Barbara Rudzewicz
nr upr. PDL/0029/POOD/04
sprawdził
imię i nazwisko
podpis :
branża drogowa
mgr inż. Jarosław Grabiński
nr upr. PDL/0117/POOD/07
opracował
imię i nazwisko
podpis :
branża drogowa
mgr inż. Katarzyna Wandzioch
faza :
branża :
rys . nr :
PB
DROGOWA
skala :
data:
MAJ 2016
D5/1
PRAWA AUTORSKIE ZASTRZEŻONE
Przedmiotowy projekt / utwór architektoniczny jest chroniony prawem autorskim zgodnie z art. 14 następne Ustawy o Prawie Autorskim i Prawach Pokrewnych z dn. 4 lutego 1994 roku (DU nr 24 poz.83 z 23 lutego 1994 r.)