UKŁAD SIECI TN-C

OCHRONA OD PORAŻEŃ POPRZEZ

SAMOCZYNNE WYŁ. ZASILANIA

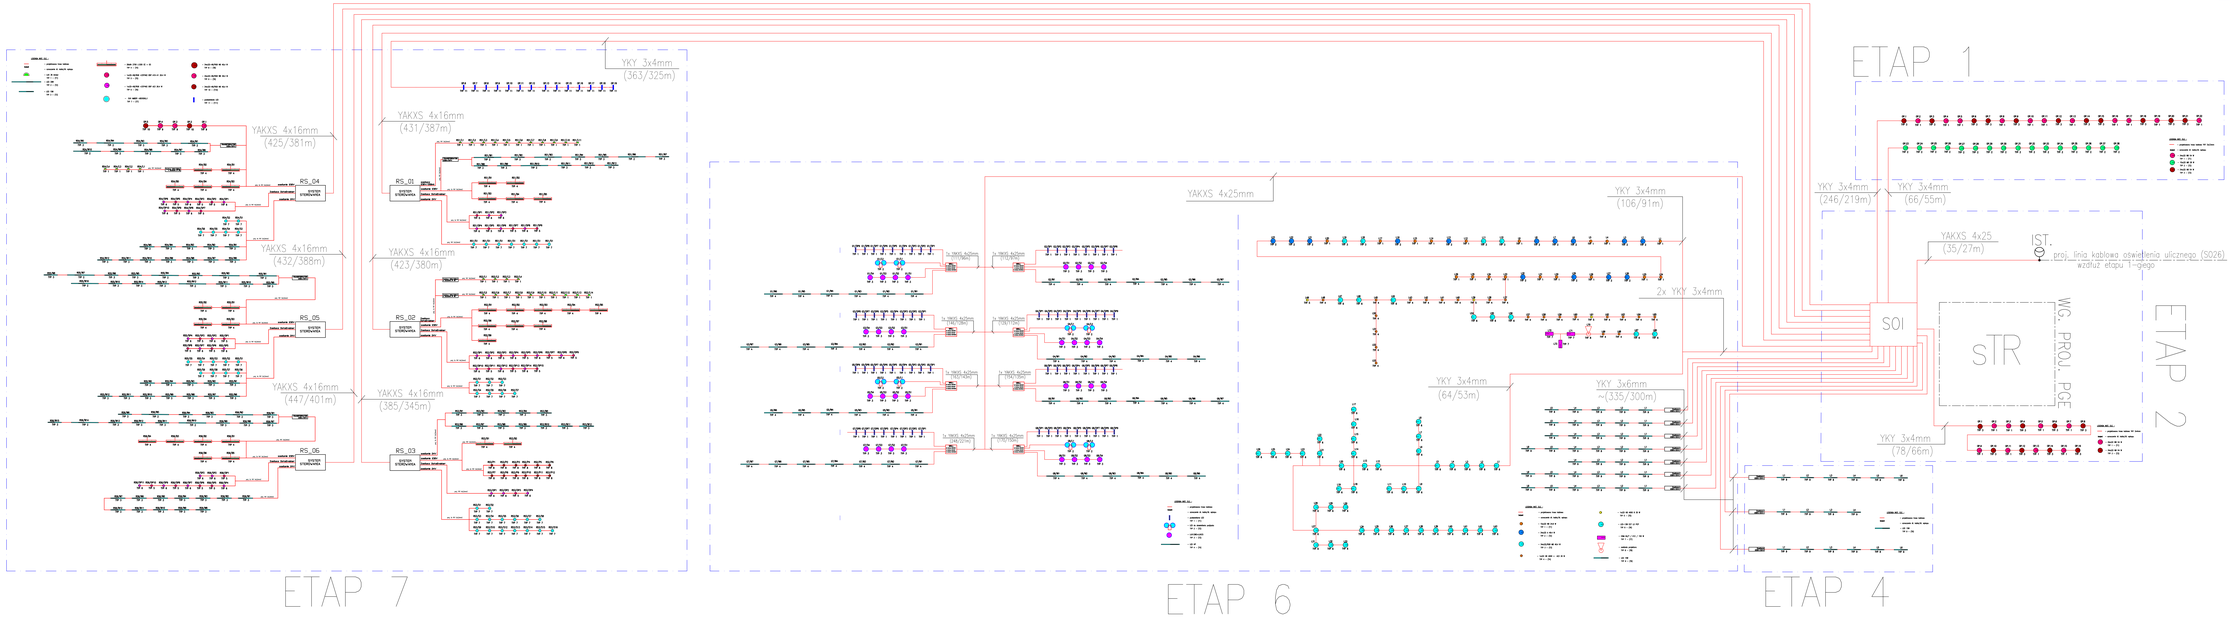

md Architektoniczne

Pracownia Projektowa s.c.
ul. Kościuszki 1
15-950 Rajgród

tel. (087) 56 55 340
fax. (087) 56 55 340
e-mail: biuro@md-rajgrod.pl

Inwestor / adres:
Miasto Suwałki, 16-400 Suwałki,
ul. A. Mickiewicza 1

Zakres / obiekt:
PRZEBUDOWA TYSKICH WYSOKOŚCIOWYCH WĘZŁÓW ZASILANIA WRAZ Z ROZBUDOWĄ OŚWIETLENIA ULICZNEGO W SUWAŁKACH W ZAKRESIE: ZMIANY ZASILANIA ZE SIECI NAPOWIETRZNEJ NA KABLOWĄ, ZMIANY PARAMETRÓW ZABEZPIECZEŃ, ZMIANY PARAMETRÓW ZASILANIA, ZMIANY ZASTOSOWANYCH OPRAWOŚWIETLENIOWYCH, ZMIANY ZASTOSOWANYCH ŹRÓDEŁ ŚWIATŁA W ZAKRES ETAPU 1 WCHODZI ZLICZANIE ENERGII ELEKTRYCZNEJ ZASILAJĄCEJ OŚWIETLENIE ULICZNE 

Etap realizacji:
ETAP 1: ETAPY 2, 3, 4, 5, 6, 7

Nr działki:
