

SO-864

SO-863

ETAP 4

ETAP 5

ETAP 1


ETAP 2

ETAP 3

SO-1232A

ETAP 6

ETAP 7

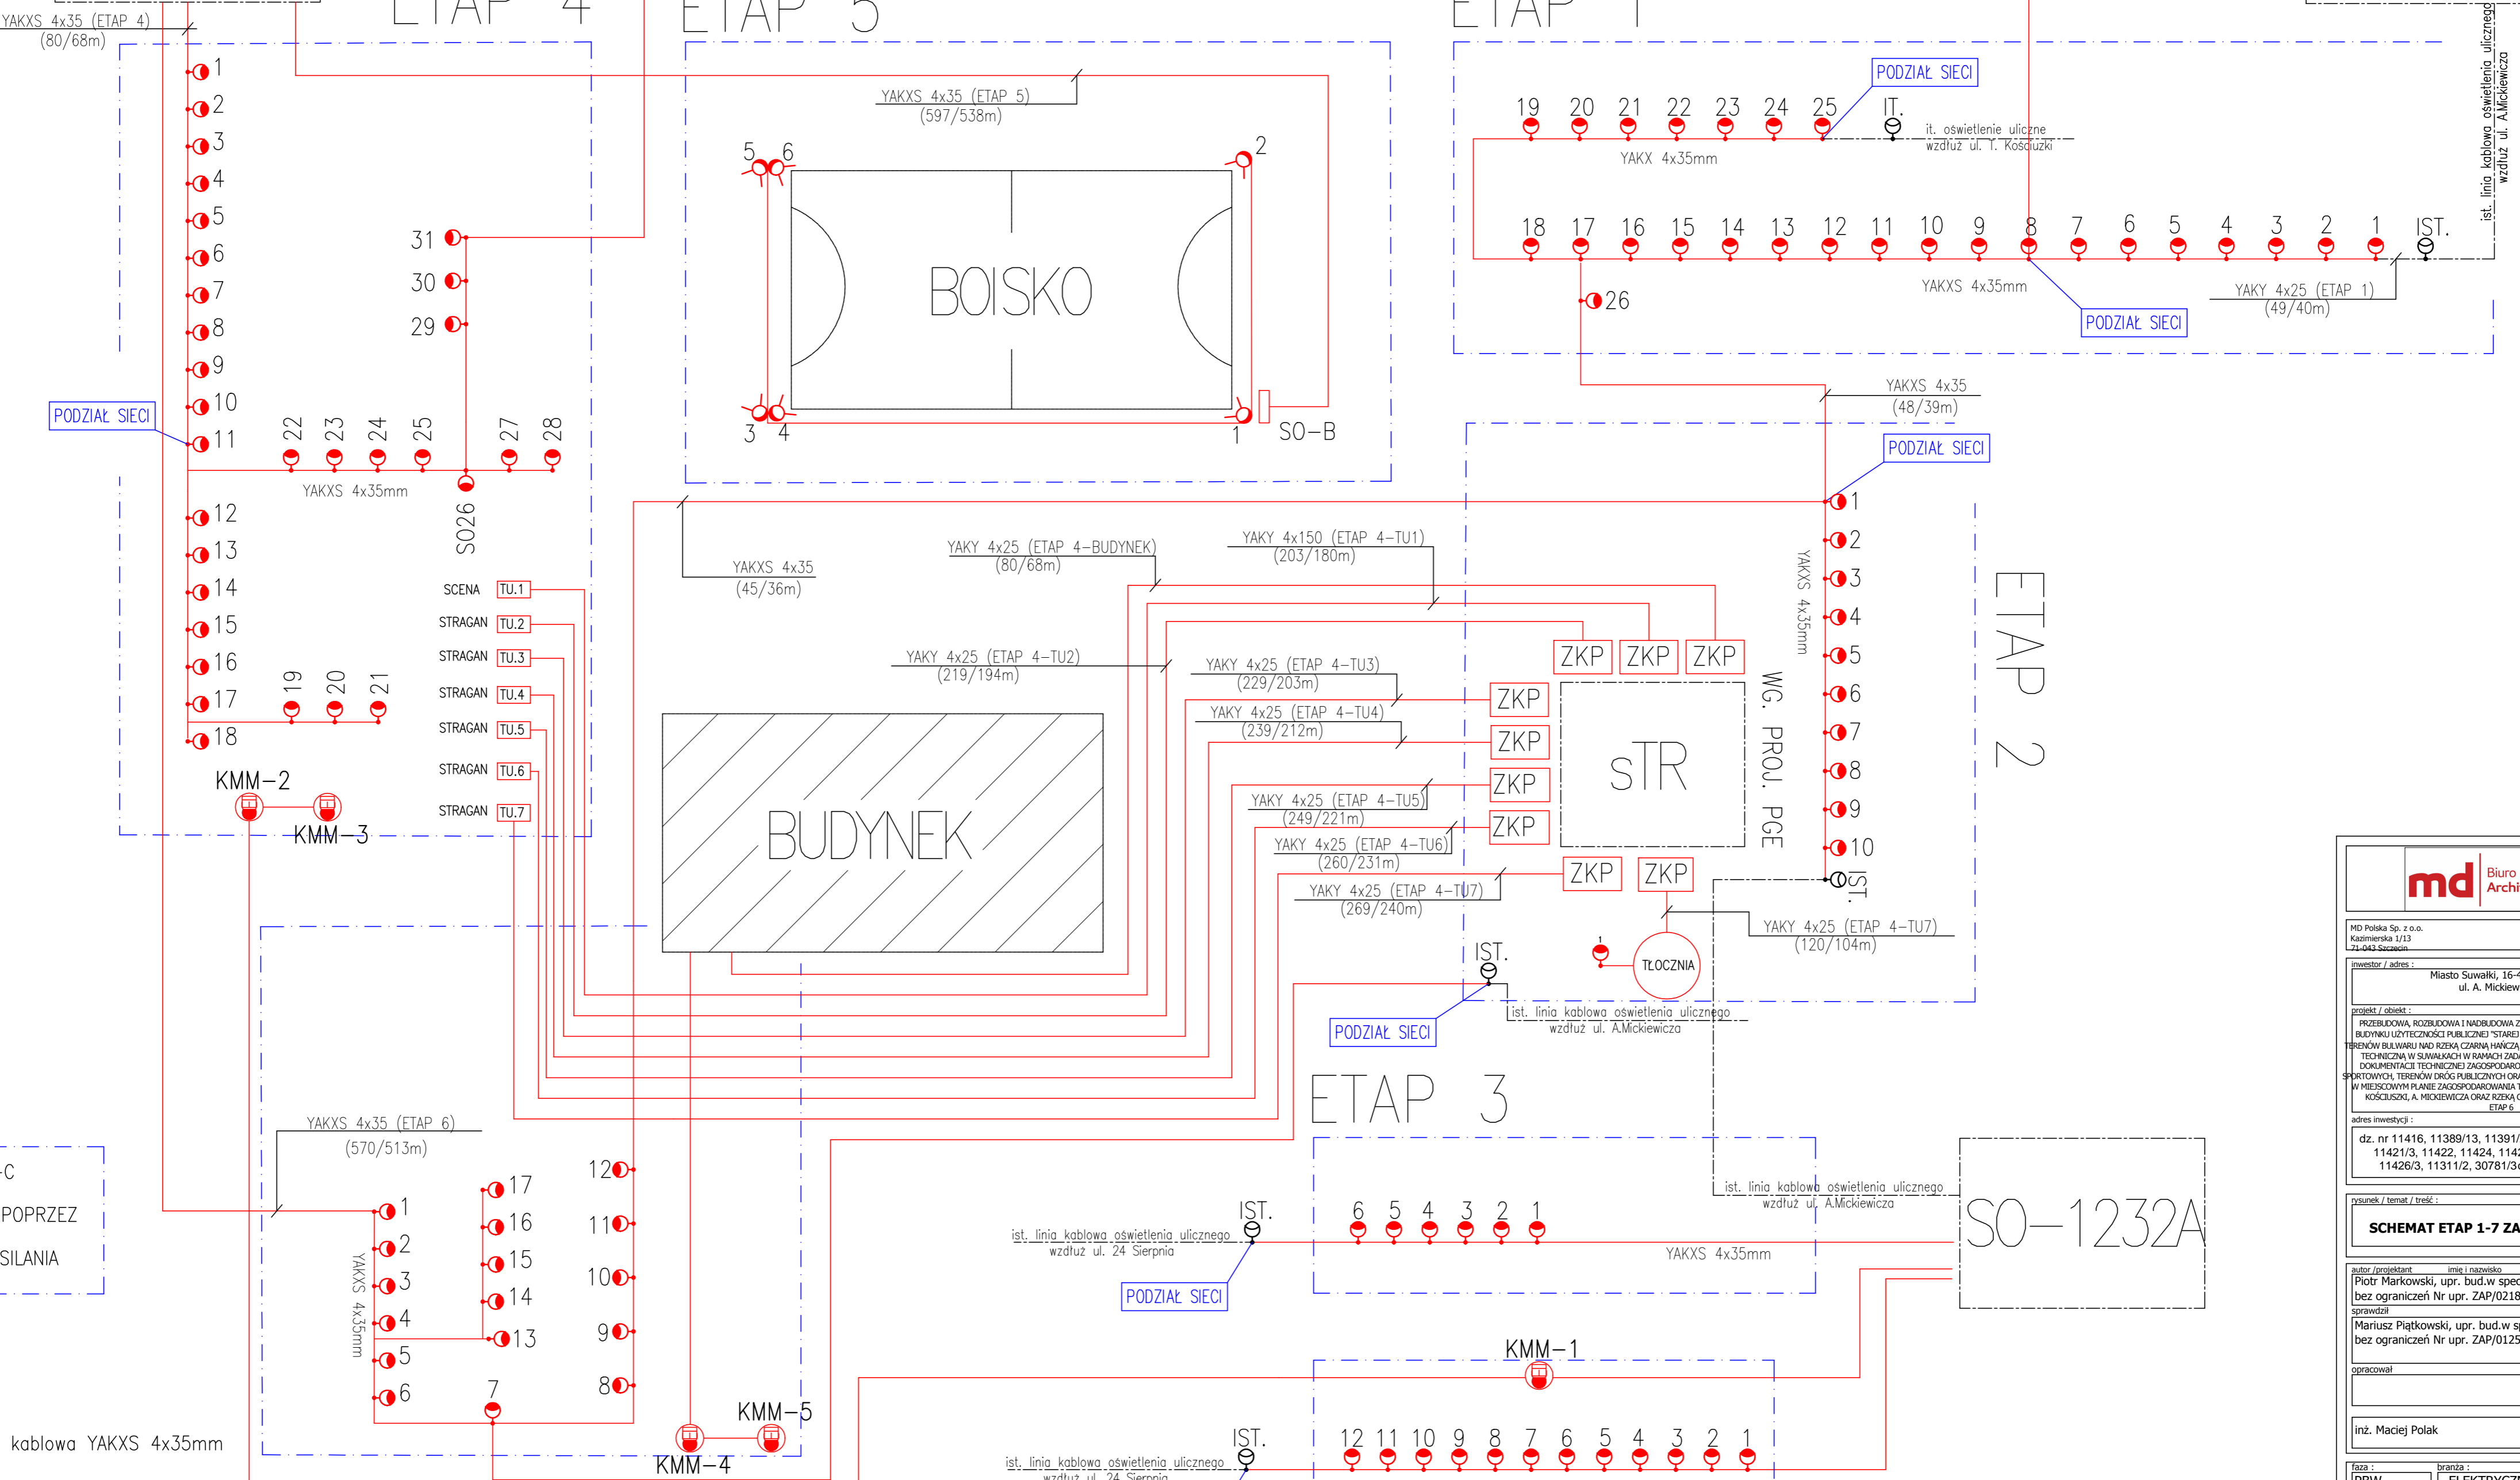

UKŁAD SIECI TN-C
 OCHRONA OD PORAŻEŃ POPRZEC
 SAMOCZYNNY WYL. ZASILANIA

- LEGENDA:
- projektowana trasa kablowa YAKXS 4x35mm
 - OPRAWA OŚWIETLENIOWA PERLA LED H=4,5M

md Biuro Architektoniczne		
<small>MD Polska Sp. z o.o. Kałomska 1/13 71-043 Szczecin</small>		
<small>tel. (091) 81 82 664 fax. (091) 81 82 664</small>		
<small>inwestor / adres: Miasto Suwałki, 16-400 Suwałki, ul. A. Mickiewicza 1</small>		
<small>projekt / obiekt: PRZEJDOWIA, ROZBUDOWA I NADBUDOWA ZE ZMIANĄ SPOSOBU UŻYTKOWANIA BUDYNKU UŻYTECZNOŚCI PUBLICZNEJ "STAREJ ŁAŹNI" ORAZ ZAGOSPODAROWANIE TERENÓW BULWARU NAD RZEKĄ CZARNĄ HANŻĄ WRAZ Z NECEBNA INFRASTRUKTURĄ TECHNICZNA W SYTUACJI W RAMACH ZADANIA "OPRACOWANIE KOMPLETNEJ DOKUMENTACJI TECHNICZNEJ ZAGOSPODAROWANIA TERENU PARKOWEJ, USŁUG SPORTOWYCH, TERENÓW DRÓG PUBLICZNYCH ORAZ KOMUNIKACJI ROMEROWEJ UŁĘTNY W MIEJSCOWYM PLANIE ZAGOSPODAROWANIA TERENU OGRANICZONEGO ULICAMI T. KOSCIUSZKI, A. MICKIEWICZA ORAZ RZEKĄ CZARNĄ HANŻĄ W SUWAŁKACH". ETAP 6</small>		
<small>adres inwestycji: dz. nr 11416, 11389/13, 11391/2, 11417, 11418, 11420, 11421/3, 11422, 11424, 11425, 11526/1, 11426/2, 11426/3, 11311/2, 30781/3obr. 06 w Suwałkach</small>		
<small>rysunek / temat / treść: SCHEMAT ETAP 1-7 ZASILANIA OPRAW</small>		
<small>autor / projektant: Piotr Markowski, upr. bud.w specj. elektr. bez ograniczeń Nr upr. ZAP/0218/POE/11</small>	<small>imię i nazwisko: Piotr Markowski</small>	<small>podpis: [Signature]</small>
<small>opracował: Mariusz Piątkowski, upr. bud.w specj. elektr. bez ograniczeń Nr upr. ZAP/0125/PWOE/11</small>	<small>data: KWIECIEŃ 2016</small>	
<small>inż. Maciej Polak</small>	<small>rys. nr: IEZ17</small>	
<small>prawa autorskie zastrzeżone Prace projektowe i autorstwa architektonicznego jest chronione prawem autorskim zgodnie z art. 1 i następnymi Ustawy o Prawie Autorskim i Prawach Pokrewnych z dn. 4 lutego 1994 roku (Dz.U. nr 24 poz.83 z 23 lutego 1994 r.)</small>		