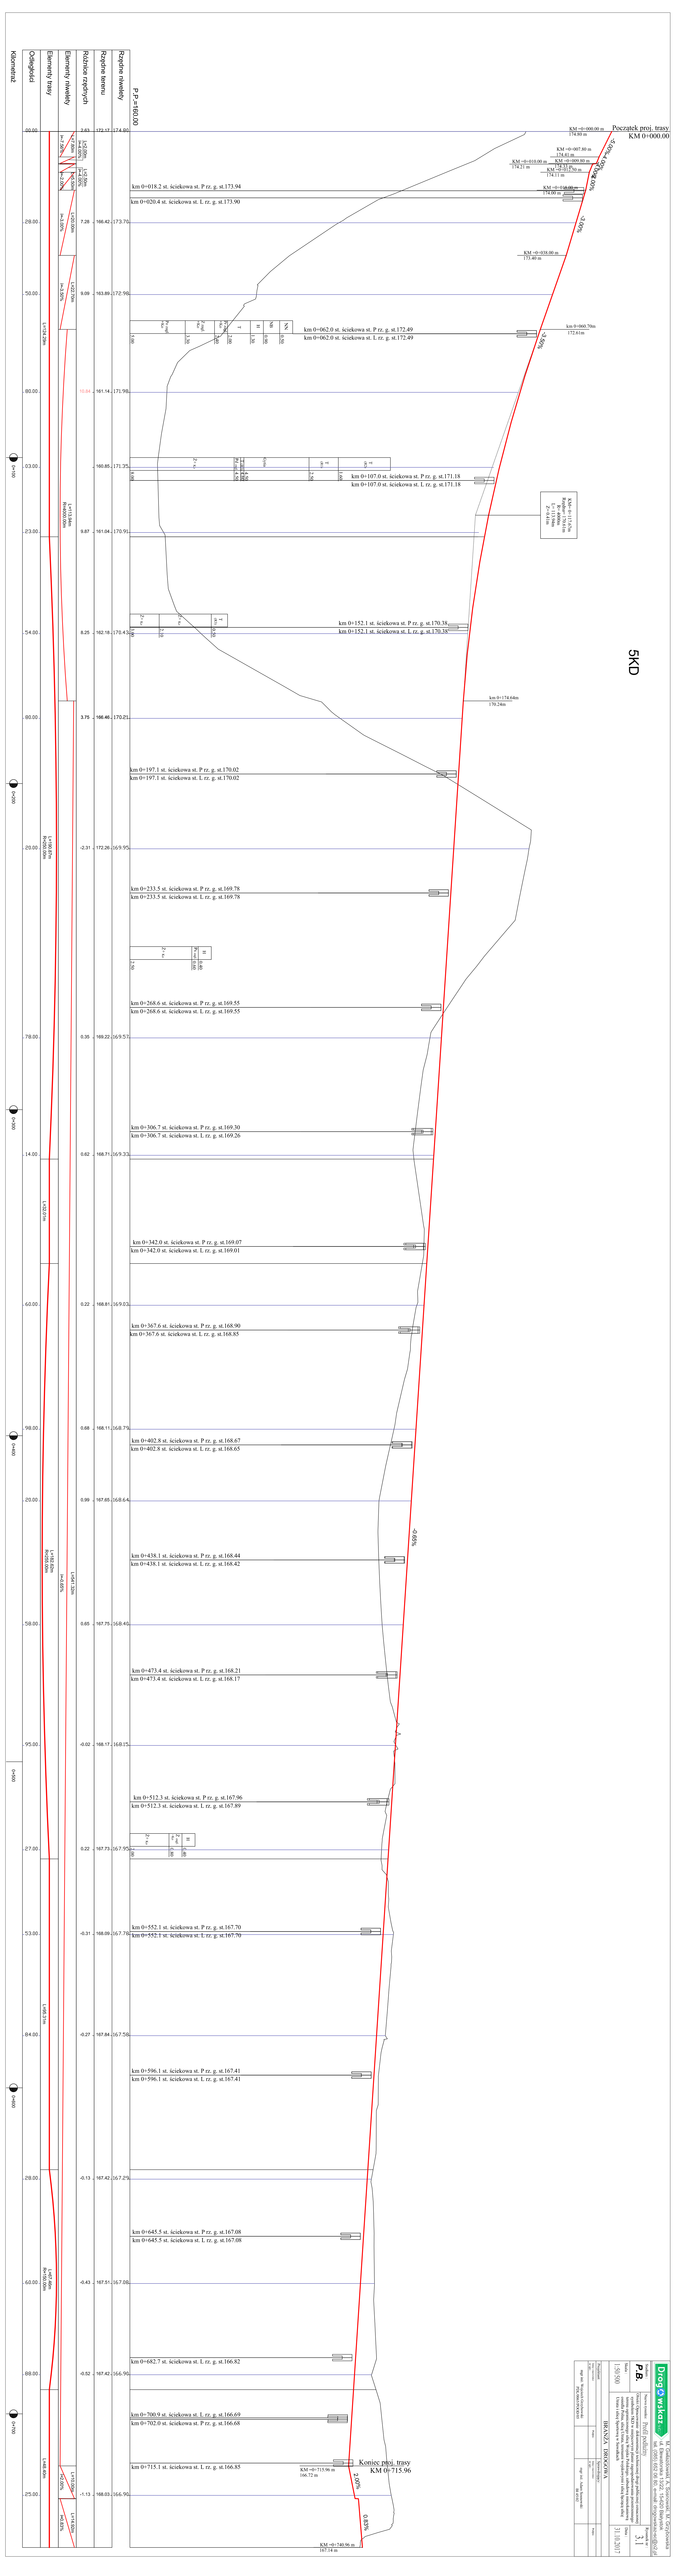
Początek proj. trasy
KM 0+000.00
KM +0+000.00 m
174.88 m
KM +0+007.80 m
174.82 m
KM +0+010.00 m
174.21 m
KM +0+015.92 m
174.11 m
KM +0+040.00 m
174.00 m
KM +0+035.00 m
173.40 m
km 0+060.70m
172.6 m
km 0+018.2 st. ściekowa st. P rz. g. st.173.94
km 0+020.4 st. ściekowa st. L rz. g. st.173.90
km 0+062.0 st. ściekowa st. P rz. g. st.172.49
km 0+062.0 st. ściekowa st. L rz. g. st.172.49
km 0+107.0 st. ściekowa st. P rz. g. st.171.18
km 0+107.0 st. ściekowa st. L rz. g. st.171.18
km 0+152.1 st. ściekowa st. P rz. g. st.170.38
km 0+152.1 st. ściekowa st. L rz. g. st.170.38
km 0+174.04m
170.24m
km 0+197.1 st. ściekowa st. P rz. g. st.170.02
km 0+197.1 st. ściekowa st. L rz. g. st.170.02
km 0+233.5 st. ściekowa st. P rz. g. st.169.78
km 0+233.5 st. ściekowa st. L rz. g. st.169.78
km 0+268.6 st. ściekowa st. P rz. g. st.169.55
km 0+268.6 st. ściekowa st. L rz. g. st.169.55
km 0+306.7 st. ściekowa st. P rz. g. st.169.30
km 0+306.7 st. ściekowa st. L rz. g. st.169.26
km 0+342.0 st. ściekowa st. P rz. g. st.169.07
km 0+342.0 st. ściekowa st. L rz. g. st.169.01
km 0+367.6 st. ściekowa st. P rz. g. st.168.90
km 0+367.6 st. ściekowa st. L rz. g. st.168.85
km 0+402.8 st. ściekowa st. P rz. g. st.168.67
km 0+402.8 st. ściekowa st. L rz. g. st.168.65
km 0+438.1 st. ściekowa st. P rz. g. st.168.44
km 0+438.1 st. ściekowa st. L rz. g. st.168.42
km 0+473.4 st. ściekowa st. P rz. g. st.168.21
km 0+473.4 st. ściekowa st. L rz. g. st.168.17
km 0+512.3 st. ściekowa st. P rz. g. st.167.96
km 0+512.3 st. ściekowa st. L rz. g. st.167.89
km 0+552.1 st. ściekowa st. P rz. g. st.167.70
km 0+552.1 st. ściekowa st. L rz. g. st.167.70
km 0+596.1 st. ściekowa st. P rz. g. st.167.41
km 0+596.1 st. ściekowa st. L rz. g. st.167.41
km 0+645.5 st. ściekowa st. P rz. g. st.167.08
km 0+645.5 st. ściekowa st. L rz. g. st.167.08
km 0+682.7 st. ściekowa st. L rz. g. st.166.82
km 0+700.9 st. ściekowa st. L rz. g. st.166.69
km 0+702.0 st. ściekowa st. P rz. g. st.166.68
km 0+715.1 st. ściekowa st. L rz. g. st.166.85
Koniec proj. trasy
KM 0+715.96
KM +0+713.96 m
166.72 m
KM +0+740.96 m
167.14 m
5KD
5,00%
-5,00%
2,00%
