


Profil wodociągu

Skala 1:100/250

— teren istniejący  
— teren projektowany

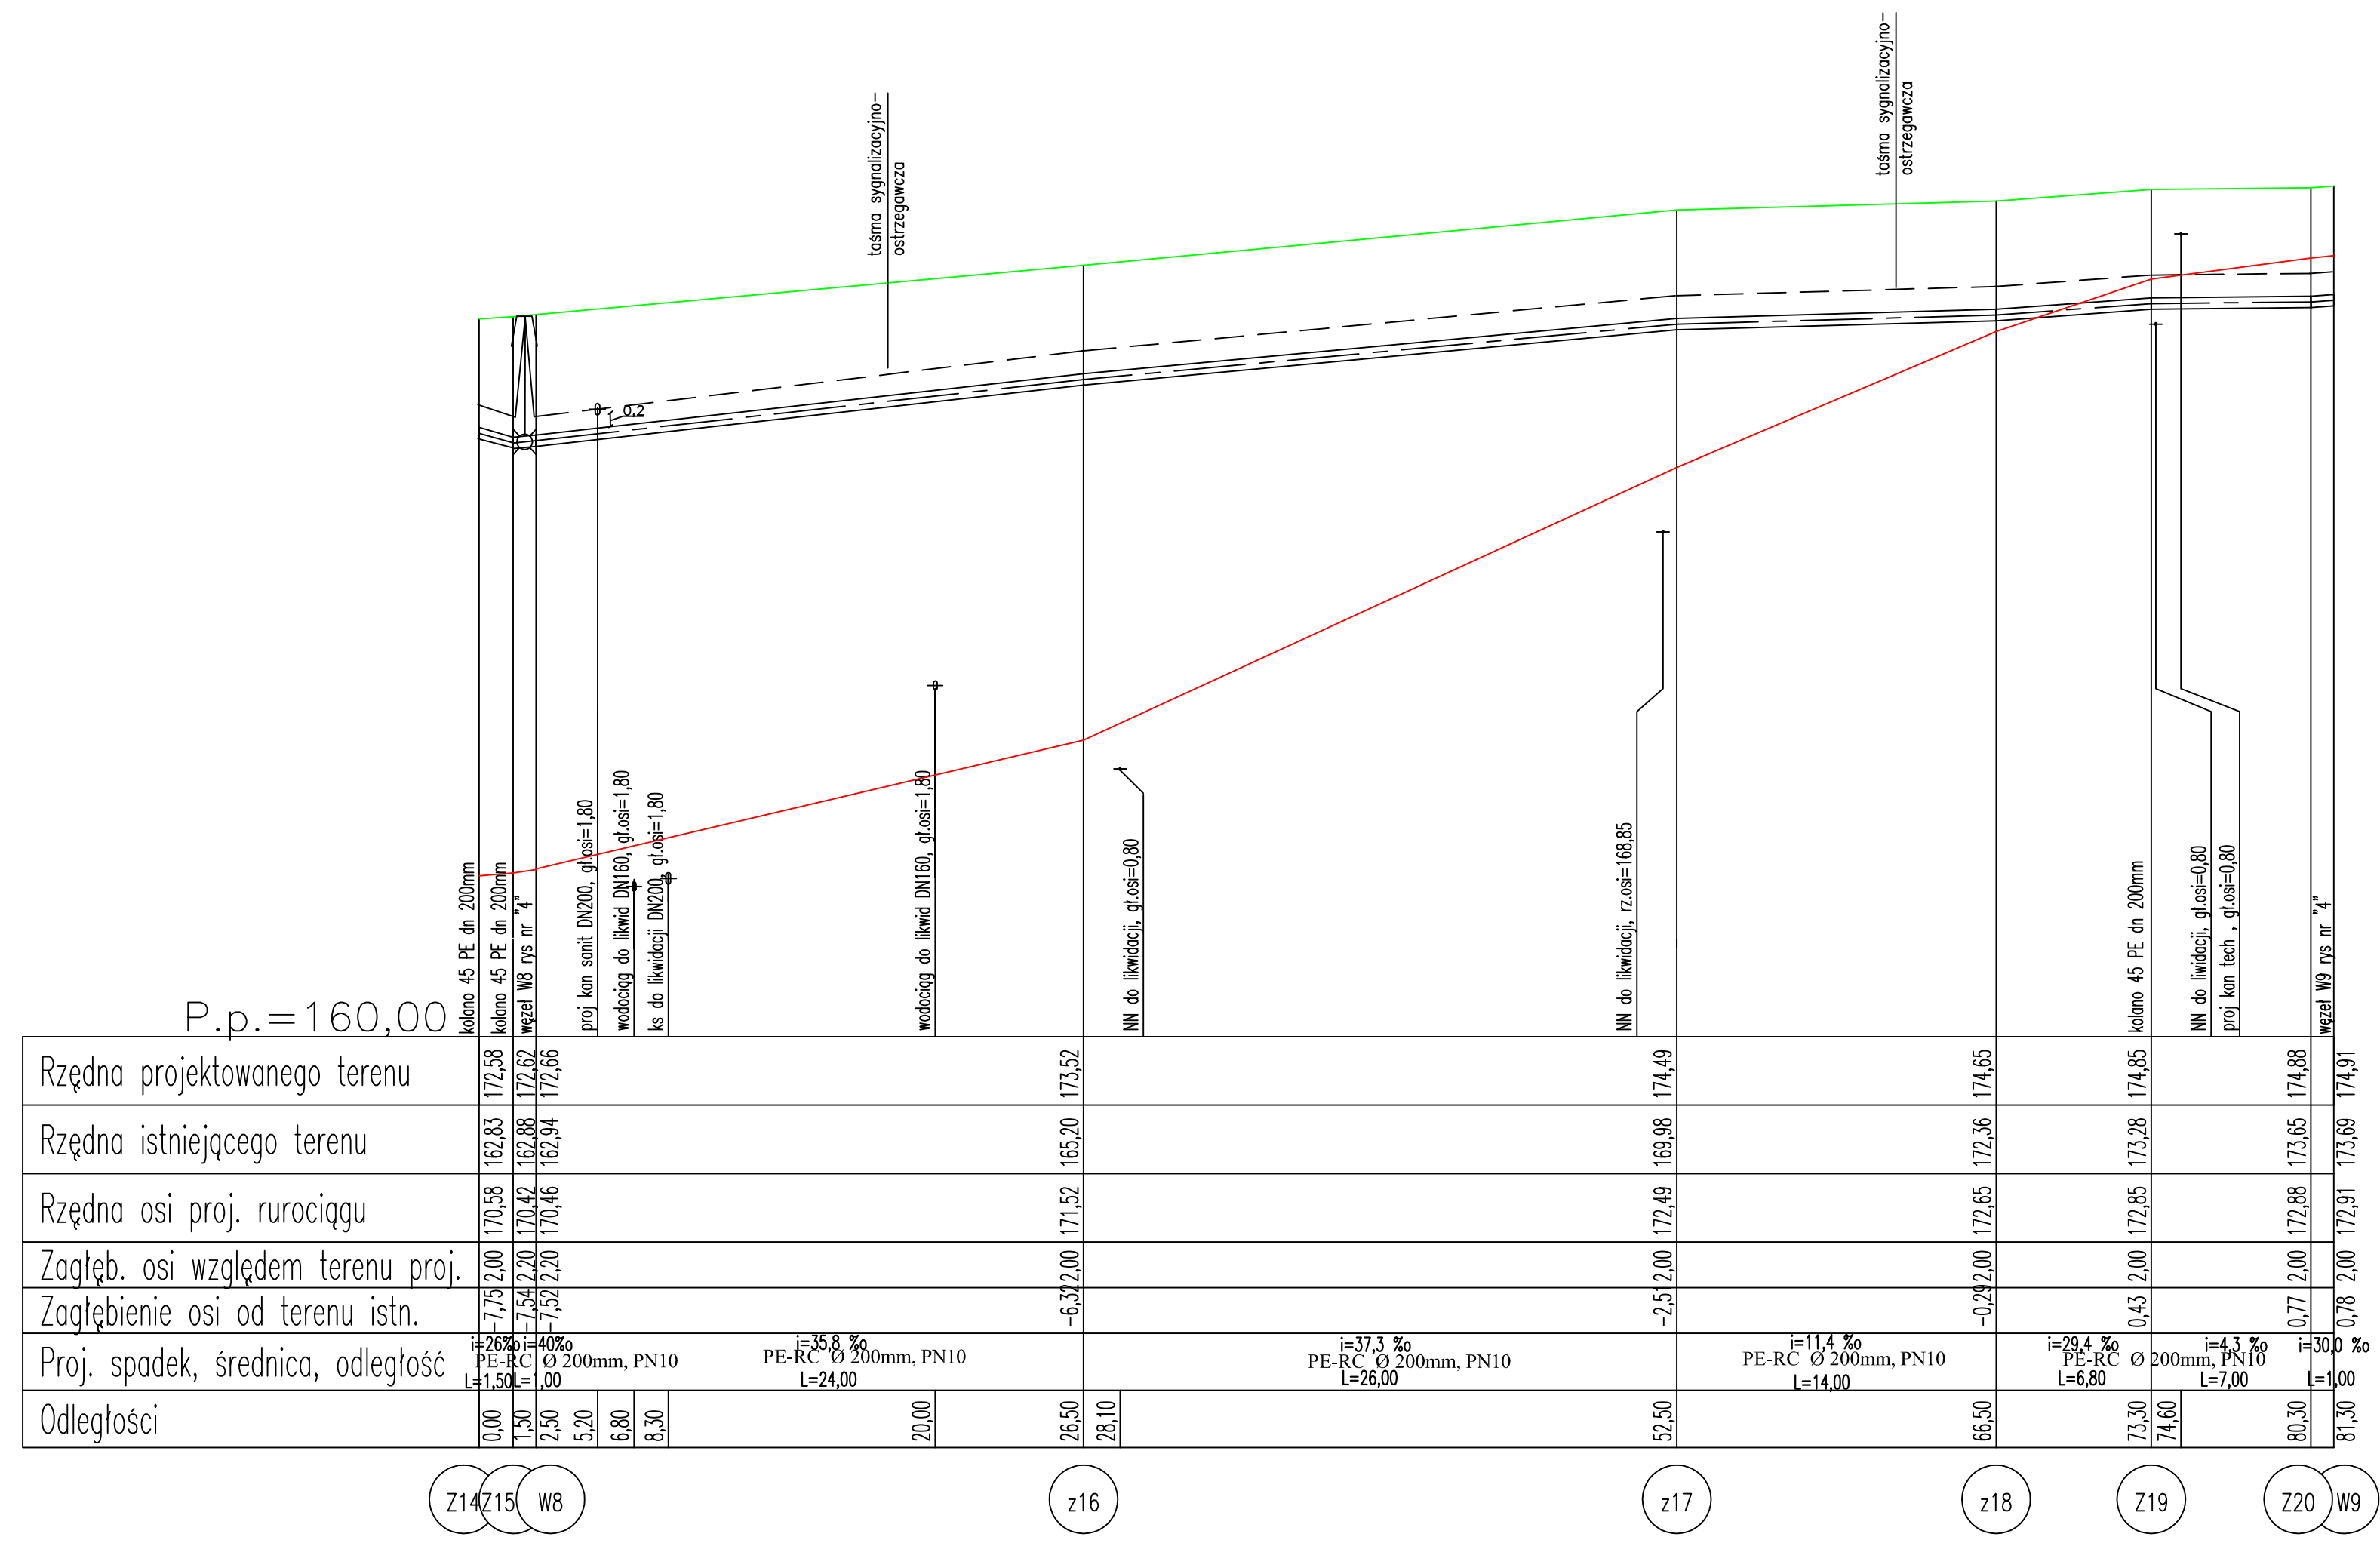

P.p.=160,00

		M. Gwałdzowski, A. Sosnowski, M. Grzybowska ul. Elewatorska 13/22, 15-620 Białystok tel. (085) 652 06 80, e-mail: drogowskaz-sc@o2.pl	
Stadium:	Nazwa rysunku:	Rysunek nr:	
<b>P.W.</b>	profil wodociągu	2/1	
Skala:	Obiekt:	Data:	
1:100/250	Opracowanie dokumentacji technicznej drogi publicznej oznaczonej symbolem SKD miejscowym planie zagospodarowania przestrzennego terenu ograniczonego ulicą Wojska Polskiego, zabudową mieszkaniową osiedla Polna, ulicą Utrata, terenami wojskowymi i ulicą łączącą ulicę Utrata i ulicę Sportową w Suwałkach - BRANŻA SANITARNA	10.2017	
BRANŻA SANITARNA			
Opracował:	Posiada:		
imię i nazwisko nr upr.:			
mgr inż. Agata Fiedoruk Wałko nr upr. PDL/0049/PWOS/12			
Współpracował:			
inż. Mariusz Wałko			