W1
W2
W3
W4
W5
W6
W7
W8
W9
W10
W11
Zjazd Z1
Zjazd Z13
Zjazd Z24
Zjazd Z33
Zjazd Z36
Zjazd Z37
PŁK7 km 0+265,24
PPP7 km 0+245,24
KPP6 km 0+239,23
KŁK6 km 0+219,23
PŁK6 km 0+201,97
KŁK2 km 0+011,08
RO125PE100SDR17,6 L=5,0m
PALISADA BETONOWA OD km 0+001 NA DŁUGOŚCI 37,0m
KONIEC MURU OPOROWEGO km 0+091
ISTNIEJĄCE OGRODZENIE DO ROZBIÓRKI NA ODCINKU 0+001 - 0+091
ZAKRES TERENU POD WYKONANIE NASYPÓW NA ZJAZDACH NASYP Z KRUSZYWA NATURALNEGO (POSPÓŁKA 0-40mm)
STUDZIENKA FIRMY "MATRIX" DO REGULACJI POZIOMEJ I PIONOWEJ
PRZEJŚCIE DLA PIESZYCH (NA SZER. 4,0m) KRAWĘŻNIK NAJAZDOWY 15x22cm OBNIŻONY DO 1,0cm
REGULACJA PIONOWA ZJAZDU W TYM COKOŁU I BRAMY PRZESUWNEJ
ZAKRES OPRACOWANIA PROJEKTOWANEGO KABLA ELEKTRYCZNEGO OŚWIETLENIA ULICZNEGO WG ODRĘBNEGO OPRACOWANIA
POCZĄTEK MURU OPOROWEGO km 0+001
ISTNIEJĄCA NAWIERZCHNIA BITUMICZNA Z PRZEJŚCIEM DLA PIESZYCH I ŚCIEŻKĄ ROWEROWĄ
NA POŁĄCZENIU NAWIERZCHNI BITUMICZNEJ I PROJ. NAWIERZCHNI Z KOSTKI BETONOWEJ OBNIŻONY KRAWĘŻNIK NAJAZDOWY DO 2 cm
PALISADA BETONOWA O ZMIENNEJ WYSOKOŚCI OD km 0+130 NA DŁUGOŚCI 57,0m
PROJ. SCHODY Z PODESTEM (DOJŚCIE DO FURTKI) WG RYS. NR
NA ZAKOŃCZENIU CHODNIKA OBRZEŻE 8x30cm
PRZEBUDOWA ZJAZDÓW NR Z27 I Z28 WG RYS. NR
NA STUDZIENCE TELEFONICZNEJ WYMIENIĆ POKRYWĘ NA WZMOCNIONĄ
KOMORA ROZSZCZAJĄCA 3,6x4,8m
REZERWA TERENU POD PLANOWANĄ SPINKĘ GAZU O DŁUGOŚCI l=34,0m
Koniec odcinka W1-W8 km 0+377,90
Początek opracowania km 0+003

LEGENDA

🟥	Zakres opracowania - zakres oddziaływania
🟪	Zakres opracowania projektowanego kabla elektrycznego oświetlenia ulicznego wg odrębnego opracowania
☐	Projektowana nawierzchnia ulicy i sięgaczy z kostki brukowej betonowej gr. 8cm w kolorze szarym
▨	Projektowana nawierzchnia chodników z kostki brukowej betonowej gr. 8cm w kolorze szarym
■	Projektowana nawierzchnia chodników i zjazdów sięgaczy z kostki brukowej betonowej gr. 8cm w kolorze grafitowym
▨	Zjazd z kostki brukowej betonowej gr.8 cm w kolorze grafitowym (krawężniki najazdowe obniżone do 4 cm)
—	Krawężniki uliczne 15x30cm
- - -	Krawężniki najazdowe 15x22cm obniżone do 4cm
- - -	Krawężniki najazdowe 15x22cm obniżone do 1cm (przejścia dla pieszych)
🟩	Projektowana zieleń trawiasta
32002/23	Nr działek objęte opracowaniem
1 ✕	Drzewa do wycinki
kd	Projektowana kanalizacja deszczowa
—	Projektowane odgałęzienie kanalizacji sanitarnej
—	Projektowane odgałęzienie wodociągowe
⌒	Projektowane wpusty uliczne
—□—	Projektowana trasa kanału technologicznego
♁	Projektowany słup oświetleniowy
- - -	Projektowany kabel elektryczny oświetlenia ulicznego

URZĄD MIEJSKI
16-400 Suwałki, ul Mickiewicza 1
tel. (087) 562-80-00, fax (087) 562-80-98
WYDZIAŁ GEODEZJI, GOSPODARKI
NIERUCHOMOŚCIAMI I ROLNICTWA

Niniejsza dokumentacja, zarejestrowana pod nr GR.6630. 16 . 2018 była przedmiotem narady koordynacyjnej, przeprowadzonej za pomocą środków komunikacji elektronicznej w budynku Urzędu Miejskiego w Suwałkach, przy ul. Mickiewicza 1. dnia 01. 02. 2018 r.

Z up. PREZYDENTA
PRZEWODNICZĄCY
NARADY KOORDYNACYJNEJ
mgr inż. Alicja Ogórkis-Szulwic
Inspektor w Wydziale Geodezji,
Gospodarki Nieruchomościami i Rolnictwa

Uzgodniono w ZS Suwałki plan zagospodarowania terenu z uwagą
1. Orientacyjne trasy linii energetycznych istniejących naniesiono kolorem czerwonym, przed przystąpieniem do robót ustalić dokładne położenie kabli oraz zgłosić się do ZS Suwałki w celu uzyskania informacji o ewentualnych zmianach jakie zaistniały w lokalizacji linii energetycznych na danym terenie.
2. Prace w pobliżu linii kablowych wykonywać sposobem ręcznym, zabezpieczyć kable przed uszkodzeniem mechanicznym.
3. W przypadku uszkodzenia kabli wykonawca zostanie obciążony kosztami naprawy oraz wartością niedostarczonej energii elektrycznej.
4. Skrzyżowania i zbliżenia z kablami energetycznymi wykonywać zgodnie z obowiązującymi normami i przepisami
5. Na istniejące linie kablowe SN-20kV i nN-0,4kV w miejscu skrzyżowania z projektowaną siecią założyć przepusty dwudzielne ochronne.
6. Prace na w/w liniach wykonywać po całkowitym wyłączeniu spod napięcia po wcześniejszym uzgodnieniu i nadzorem ZS Suwałki.
7. Miejsca założenia przepustów zgłosić do odbioru technicznego przed zasypaniem.

Suwałki dn 19.01.2018

PGE Dystrybucja S.A.
Oddział Białystok
Rejon Energetyczny Suwałki
16-400 Suwałki, ul. Piaskowa 1
tel. 85 676 65 00, fax 85 676 65 09

Zlec. 7/CRMS/2018
uzg. 7/01/2018

Uzgodniono
Andrzej Kamiński

matrix
Cezary Taraszkiewicz
ul. Sejneńska 13, 16-400 Suwałki
tel./fax 87 565 18 94, NIP PL 8441682955

Orange Polska S.A.
Dostarczanie i Serwis Usług
Dział Ewidencji i Zarządzania Danymi
o Infrastrukturze 6 Olsztyn
L.dz. 78928/TTIDRRU/P/2017
Uzgodniono z zastrzeżeniem uwag wg przekazanego załącznika 78928/TTIDRRU/P/2017
Olsztyn 16-01-2018 Marek Bryś
Miejscowość Data Podpis

PWiK w Suwałkach Sp. z o.o.
uzgadnia trasę:
- sieci*: wodociągowej* (odgałęzienia) kanalizacji sanitarnej / deszczowej
- ~~przyłącza*: wodociągowego*, kanalizacji sanitarnej / deszczowej*~~

23.01.2018 r.
data

KIEROWNIK
Działu Technicznego
podpis
mgr inż. Agnieszka Maziarz

Powyższe uzgodnienie jest jedynie akceptacją trasy sieci/przyłączy. Projektant zobowiązany jest uzgodnić z PWiK w Suwałkach Sp. z o.o. projekt budowlany/ wykonawczy zawierający szczegółowe rozwiązania techniczne.

Zarząd Dróg i Zieleni w Suwałkach
Uzgodniono z uwzględnieniem uwag zawartych w piśmie z dnia 13.02.2018 r.
Znak DIR/5550-42/6/10/2018
Suwałki dnia 13.02.2018 r.

DYREKTOR
Zarządu Dróg i Zieleni w Suwałkach
mgr inż. Tomasz Drejer

MAPA DO CELÓW PROJEKTOWYCH		
Miejscowość		Suwałki
Jednostka ewidencyjna	identyfikator	206301_1
	nazwa	M.Suwałki
Obręb ewidencyjny	identyfikator	206301_1.07
	nazwa	Obręb Nr 07
Nazwa układu współrzędnych	prostokątnych płaskich	2000/8
	wysokości	Kronsztadt 60
Oznaczenie granic obszaru, który był przedmiotem aktualizacji		- - -
Służebności gruntowe mające wpływ na zagospodarowanie gruntów zlokalizowanych w granicach projektowanej inwestycji *)		- - -

Skala mapy	1:500
Oznaczenie kancelaryjne zgłoszenia pracy geodezyjnej	GR.6642.1.988.2017
Data opracowania mapy:	09/11/2017

"GEODETIC" s.c.

"GEODETIC" s.c.
Katalski Krzysztof, Krasiński Waldemar
16-400 Suwałki, ul. Mickiewicza 11B
NIP 844-14-85-114

Nazwa/imię i nazwisko wykonawcy i podpis osoby reprezentującej wykonawcę

Geodeta Uprawniony
Świadectwo Głównego Geodety Kraju Nr 8090
Krzysztof Katalski

Imię i nazwisko, nr uprawnień i podpis geodety uprawnionego, który opracował mapę

Wykonanie niniejszej mapy nie było poprzedzone ustaleniami dotyczącymi ewentualnych służebności gruntowych obciążających grunty położone w granicach projektowanej inwestycji budowlanej

*) Należy podać skrócony opis służebności gruntowej wraz ze sposobem jej oznaczenia na mapie, a w przypadku, kiedy nie wykonano ustalenia obciążenia służebnościami- zamieścić stosowną informację.

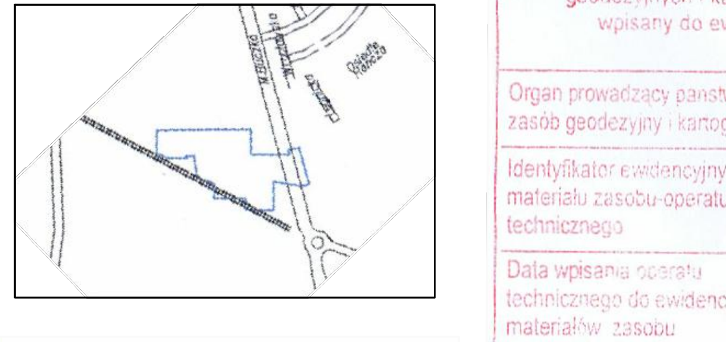

Szkic orientacji

Poświadcza się, że niniejszy dokument został opracowany w wyniku prac geodezyjnych i kartograficznych, których rezultaty zawiera operat techniczny wpisany do ewidencji materiałów państwowego zasobu geodezyjnego i kartograficznego

Organ prowadzący państwowy zasób geodezyjny i kartograficzny	PREZYDENT MIASTA SUWAŁK
Identyfikator ewidencyjny materiału zasobu-operatu technicznego	P. 2063. 2017. 1004
Data wpisania operatu technicznego do ewidencji materiałów zasobu	27 LIS. 2017
Imię, nazwisko i podpis osoby reprezentującej organ	Z up. Prezydenta Miasta mgr inż. Iwona Jakubanis Inspektor w Wydziale Geodezji, Gospodarki Nieruchomościami i Rolnictwa

W obszarze opracowanej mapy (opracowanego projektu) znajdują się punkty osnowy geodezyjnej, które podlegają ochronie. Zgodnie z art. 48 pkt 3 ustawy z dnia 17 maja 1989 r. Prawo geodezyjne i kartograficzne, kto niszczy, uszkadza i przemieszcza znaki geodezyjne podlega karze grzywny.

PRACOWNIA PROJEKTOWA „DARPOL” ZYGMUNT DARGIEWICZ
Gawrych Ruda 86 16-402 Suwałki tel. 600 890 579, e-mail: pp.darpol@gmail.com

Obiekt i adres	Budowa ulicy Mariana Piekarskiego w Suwałkach dz. nr geod. 32002/24, 32002/23, 32004/11, 32002/13, 32004/4 32002/5, 32003/6, 32003/4, 32002/10, 32004/7, 32003/7			Data: luty 2018 r. Nr rys. S.1
Tytuł rysunku	**PROJEKT ZAGOSPODAROWANIA TERENU- sieci i przyłączy kanalizacji deszczowej, odgałęzień kanalizacji sanitarnej i odgałęzień wodociągowych.**			Skala 1:500
Zespół	Imię i nazwisko	Nr upr.	Branża	Podpis
Projektant	mgr inż. Danuta Piszczatowska	SUW-75/90	inst. sanit.	
Sprawdzający	mgr inż. Małgorzata Roszkowska	SUW-6/90	inst. sanit.	