

Miejscowy plan zagospodarowania przestrzennego ograniczony ulicami 24 Sierpnia, Zarzecze i Bakalarzewską oraz rzeką Czarną Hańczą w Suwałkach

Załącznik Nr 1 do Uchwały Nr..... Rady Miejskiej w Suwałkach z dnia.....

LEGENDA

■ ■ ■ GRANICE OPRACOWANIA
 — LINIE ROZGRANICZAJĄCE TERENY O RÓŻNYM PRZEZNACZENIU LUB ZASADACH ZAGOSPODAROWANIA

— LINIE ZABUDOWY
 ▲ ▲ ▲ NIEPRZEKACZALNE
 ▲ ▲ ▲ OBOWIĄZUJĄCE

STREFY OCHRONY SANITARNEJ OD CMENTARZY
 — 50,0 m.

● ● ● ● ● 150,0 m
 STREFA WYSTĘPOWANIA NA GŁĘBOKOŚCI 0-2 m ppt PIERWSZEGO ZWIERCIADŁA WÓD PODZIEMNYCH
 ● ● ● ● ● STANOWISKA ARCHEOLOGICZNE

KD... TERENY DRÓG PUBLICZNYCH
 KDz - ZBIORCZA
 KDI - LOKALNA
 KDd - DOJAZDOWE

PRZEBIEG GŁÓWNYCH CIĄGÓW PIESZO - ROWEROWYCH

E TEREN URZĄDZEŃ I OBIEKTÓW ELEKTROENERGETYCZNYCH

MN TERENY ZABUDOWY MIESZKALNEJ JEDNORODZINNEJ

ZN NIEPUBLICZNE TERENY ZIELENI NIEURZĄDZONEJ I PRZYDOMOWYCH OGRODÓW

ZP PUBLICZNY TEREN ZIELENI PARKOWEJ

U TEREN USŁUG


○ POMNIK PRZYRODY

OBZAR PRZESTRZENI PUBLICZNEJ W CIĄGU EKOLOGICZNYM RZĘKI CZARNEJ HAŃCZY

10 WYMIAROWANIE

skala 1:1000

0m 10m 20m 30m 40m 50m 100m

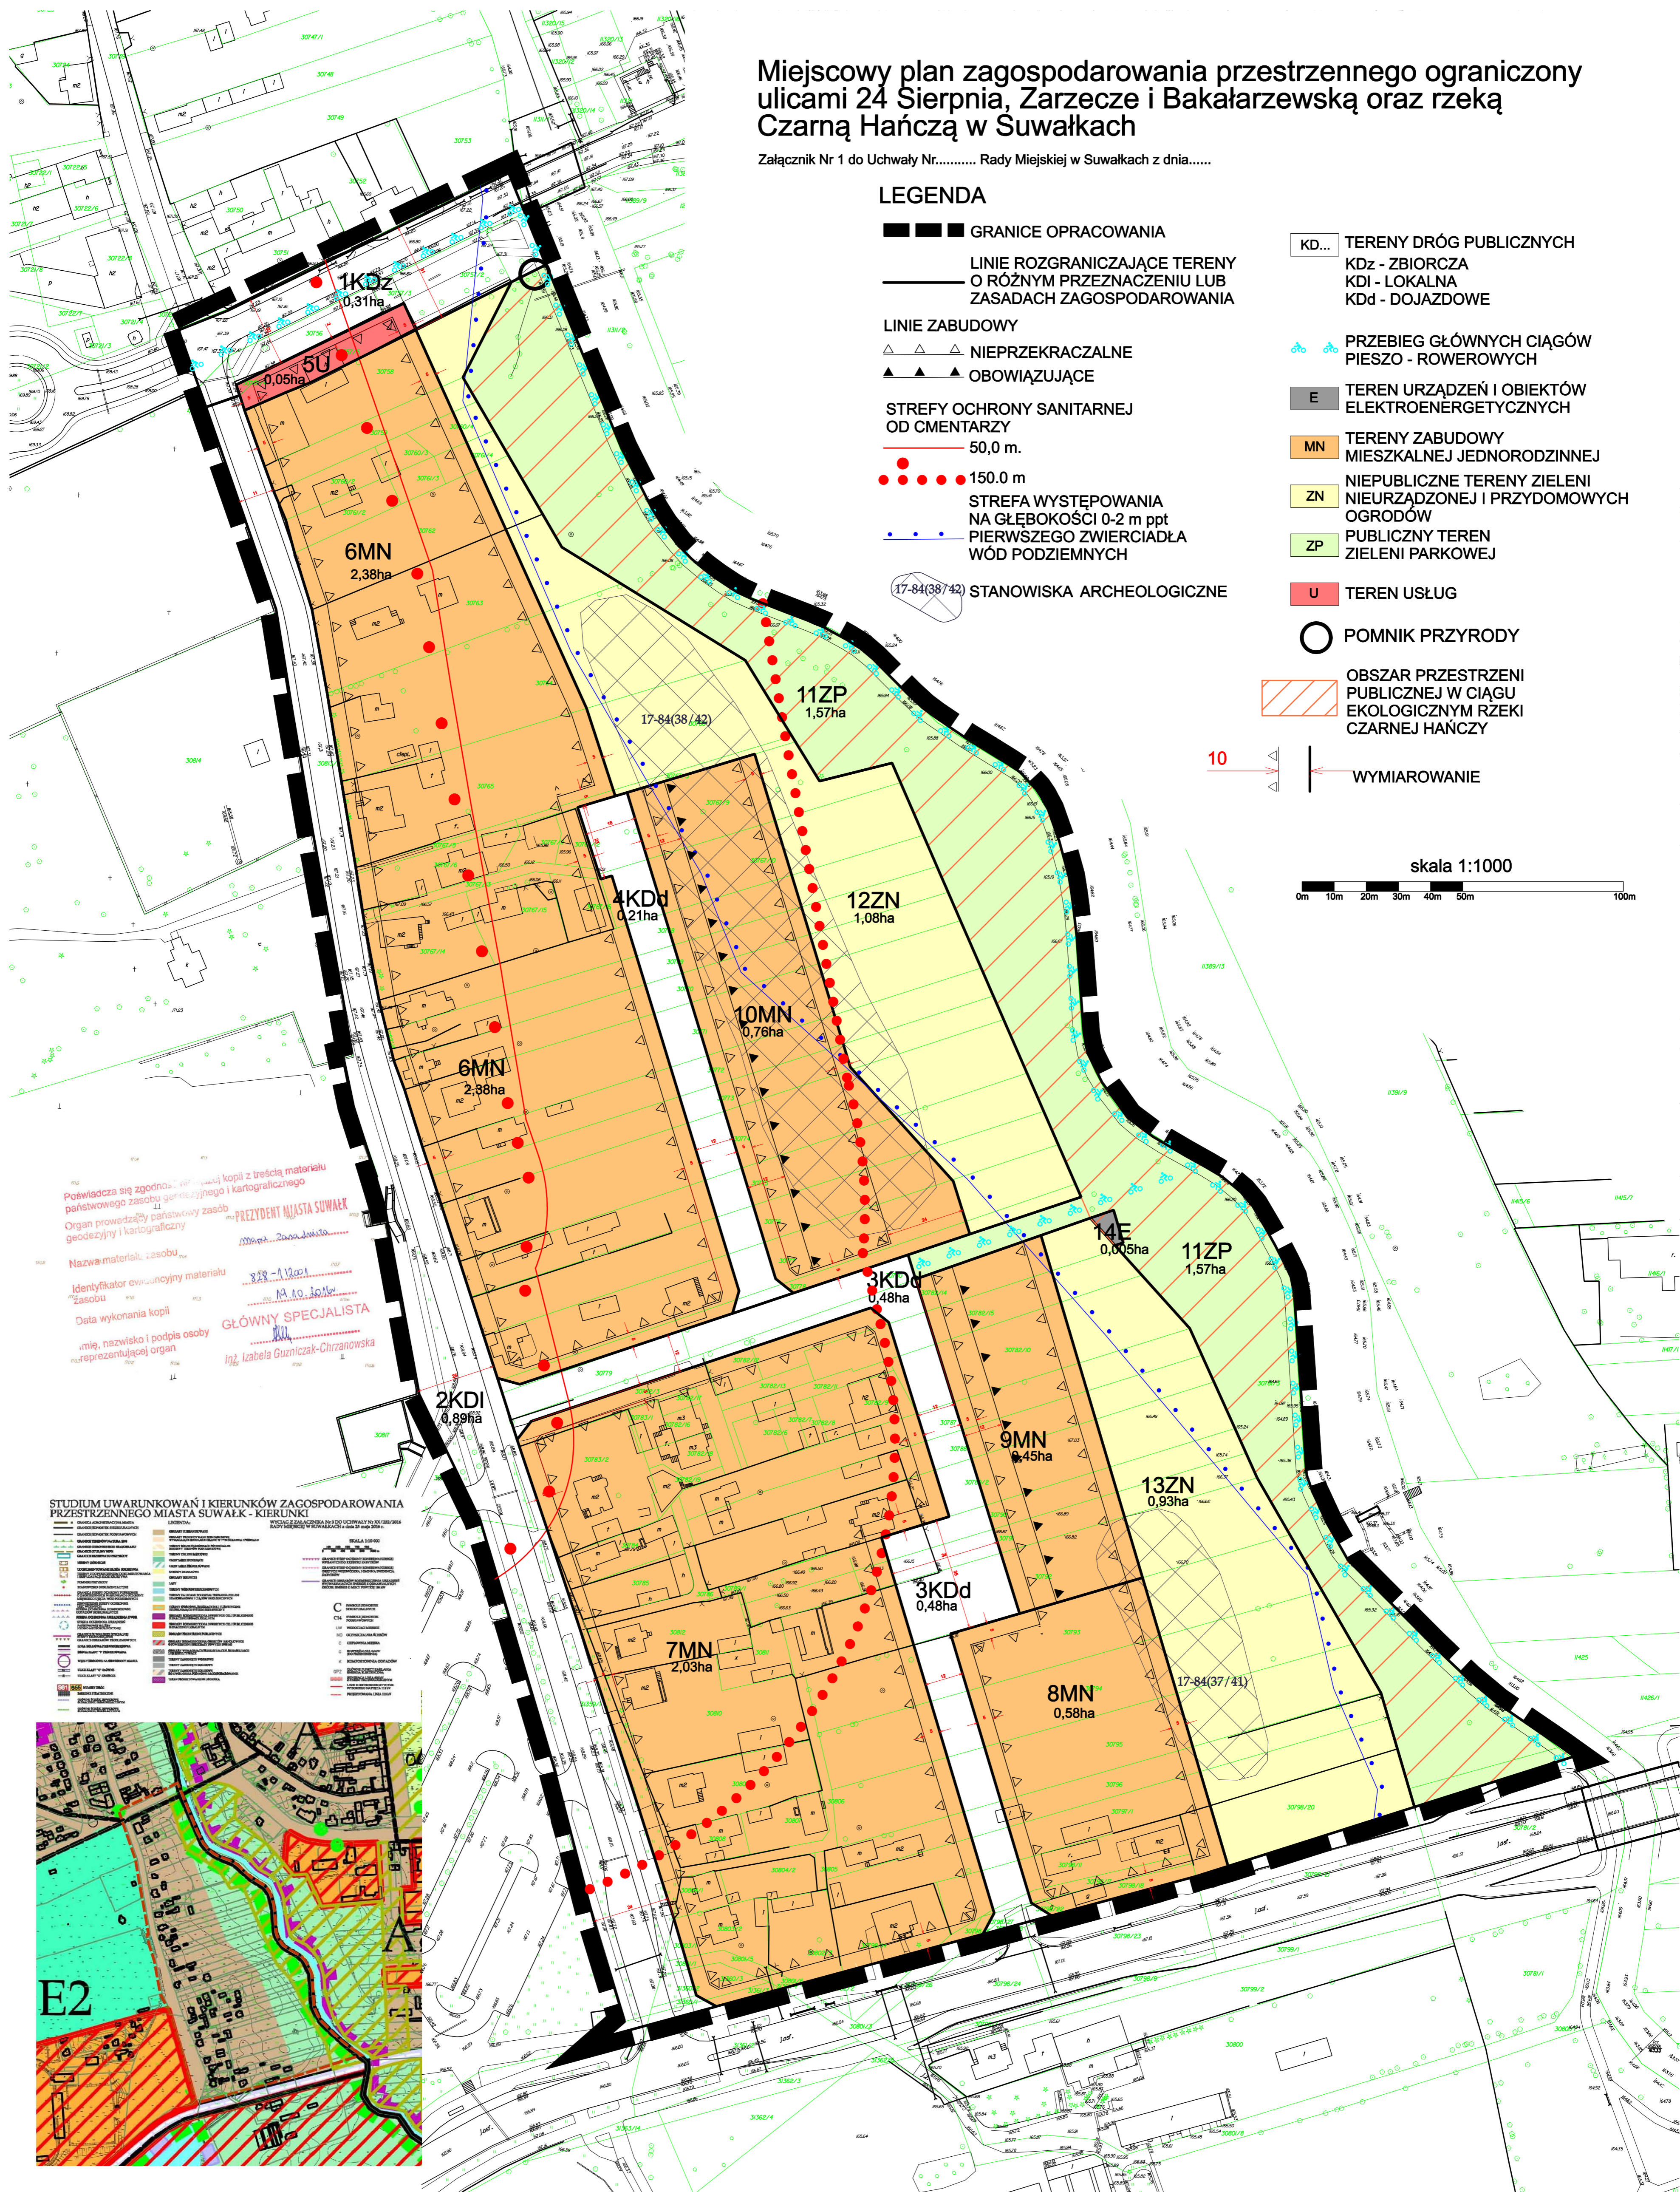

Potwierdza się zgodność... z treścią materiału państwowego zasobu geodezyjnego i kartograficznego
 Organ prowadzący państwowy zasob geodezyjny i kartograficzny
 Nazwa materiału, zasobu...
 Identyfikator ewidencyjny materiału zasobu...
 Data wykonania kopii...
 Imię, nazwisko i podpis osoby reprezentującej organ...
 PREZYDENT MIASTA SUWAŁEK
 GŁÓWNY SPECJALISTA

STUDIUM UWARUNKOWAŃ I KIERUNKÓW ZAGOSPODAROWANIA PRZESTRZENNEGO MIASTA SUWAŁEK - KIERUNKI

