


Plan powierzchni ograniczających wysokość zabudowy dla lotniska Suwałki skala 1:25000

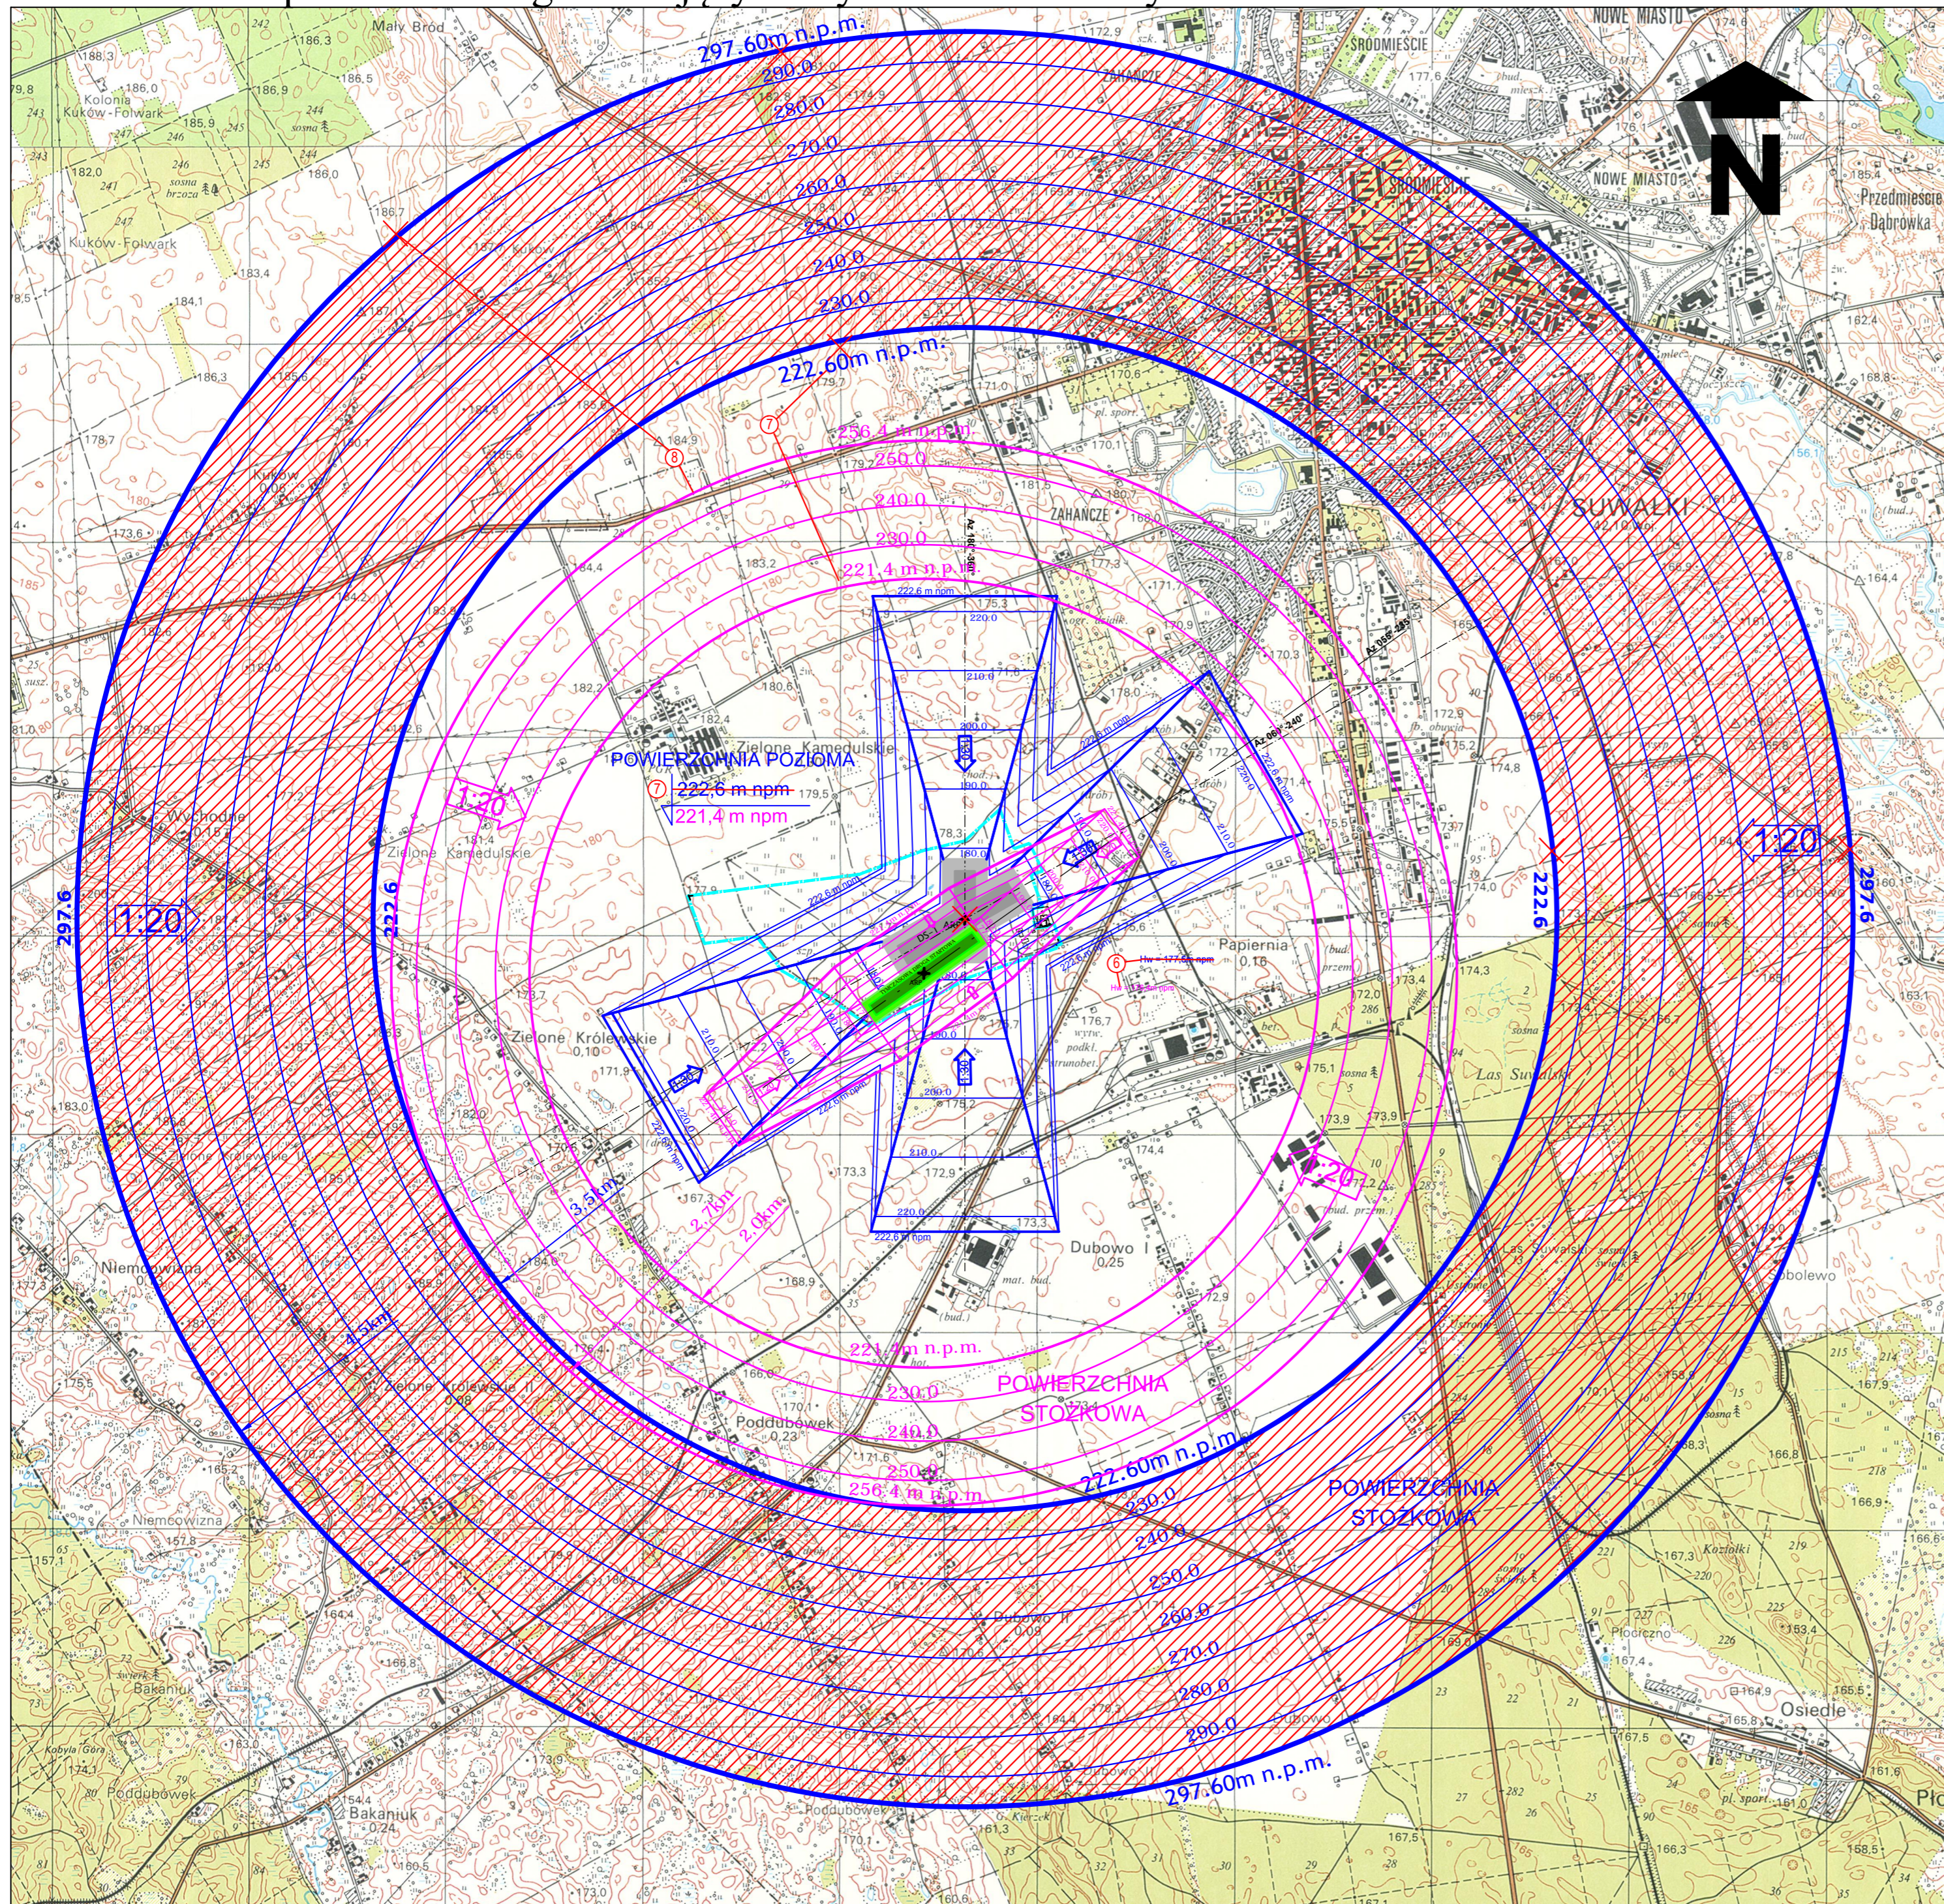

WYKAZ ZMIAN CECH TECHNICZNYCH I EKSPLOATACYJNYCH LOTNISKA SUWAŁKI (ESPU), POLEGAJĄCYCH NA:

- ⑥ zmianie wysokości wyjściowej lotniska Hw = 177,6m n.p.m. na Hw = 176,4m n.p.m.;
- ⑦ zmianie dotychczasowej powierzchni poziomej wewnętrznej wyznaczonej okręgiem o promieniu 3500m, na powierzchnię poziomą wewnętrzną wyznaczoną okręgiem o promieniu 2000m i wysokości 221,4m n.p.m.;
- ⑧ zmianie dotychczasowej powierzchni stożkowej o wysokości 75m i promieniu 4500m na wysokość 35m i promieniu 2700m, o nachyleniu 1:20 oraz wyznaczenie jej z nowego punktu odniesienia lotniska (ARP)

OZNACZENIA

- ZABEZPIECZENIE POLA WZLOTÓW
- DROGI STARTOWE bez nawierzchni sztucznych
- STARE POWIERZCHNIE OGRANICZAJĄCE
- NOWE POWIERZCHNIE OGRANICZAJĄCE
- GRANICA LOTNISKA
- X ZMIANY
- ① OZNACZENIE WNIOSKOWANEJ ZMIANY