droga startowa DS-2

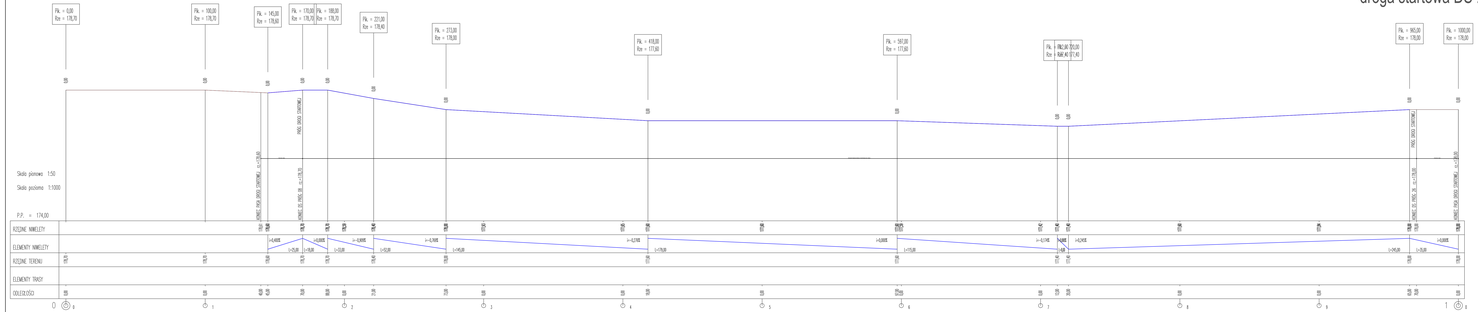

PROJEKT

PRZEDMIOT/ROZDZIAŁ
DS - droga STARTOWA, DT - droga TAXI, DP - droga PODEJŚCIOWA,