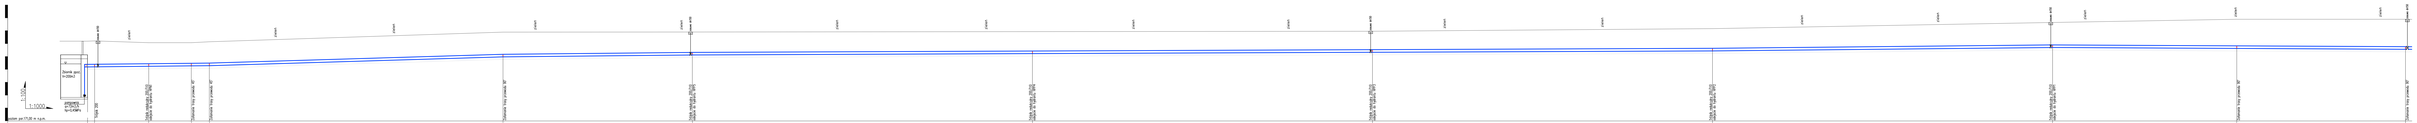
1:1000
1:100
Istniejący hydrant
PP100/80
Rzędna terenu: 138,38
Rzędna osi rury: 137,38