

UWAGI OGÓLNE

1. NINIEJSZA DOKUMENTACJA RYSUNKOWA MOŻE STANOWIĆ PODSTAWĘ REALIZACJI JEDYNEJ W FORMIE, W JAKIEJ ZOSTAŁA WYDANA – Z TABELKI ORAZ PODPISAMI PROJEKTANTA NA KAŻDYM ARKUSZU.
2. NIE WOLNO SKŁADAĆ RYSUNKÓW BUDOWLANICH ORAZ WYKONAĆ ZBIOROWY PRZEKŁAD I LUB NA ZMIANIE, WSKAZANE WNIOSY TRASOWANIA PRZEKŁADÓW I POPRAWKI NA WZGLĘDZIE SPRAWDZIĆ NA BUDOWIE.
3. WSKAZANE PRZEKŁADY PRZEZ PRZECIWIENIOWE WODZIELNA ROZKŁADOWE WŁEŻY ZABEZPECZĄC PROZ.
4. JEŻEŻY PRZED PRZYSTĄPIENIEM DO REALIZACJI LUB W TRAKCIE JEJ TRWANIA, WYMAGANA WARTOŚĆ KOSZTOWOŚĆI POWIĘKSZY DOKUMENTACJĄ PROJEKTOWĄ A STANIEŁ FAKTYCZNY LUB NA NIEKĄSOSI W DOKUMENTACJI, EST ZOBOWIĄZANY WZGLĘDNIE DO PRZETWORZENIA I NIEKĄSOSI W DOKUMENTACJI, EST ZOBOWIĄZANY CELEM WŁASNIENIEM (PRAWNE) NADZIKA LUB WŁADOSZĘ E-MAIL).
5. W TRAKCIE WYKONYWANIA PRACY WYKONAWCZYCH NALEŻY PRZETWORZĄC JE STANOWIENIE I POD NADZOREM UPRAWNIENIOWI OSOB.
6. WSKAZANE WYMAGANIA I ZAKŁADZANE PRZEZ INWESTORA I/LUB WYKONAWCZĄ WZGLĘDNIE I ZAKŁADZANE PRZEZ INWESTORA I/LUB WSKAZANE WYMAGANIA PRACE ORAZ ZASTOSOWANIE MATERIAŁY POMIANY OPRAWIAJĄC POLSKI KONIEC, POSIADAJĄC NIEZBĘDNE ATYSTY I SPRAWIAĆ ODMIAWIAJĄC PRZEPISY.
7. WSKAZANE WYMAGANIA WSKAZAJĄC ZOBOWIĄZANIE Z DNR-kan.

PROJEKT ROZBUDOWY I PRZEBUDOWY LOTNISKOWYCH SUWALKACH - I ETAP PRZYZNACZENIA I WYKONANIA PRACY DO POTRZEB LOTNISKOWYCH WYKONAWCZYCH O KODZIE REFERENCYJNYM 23
 dz. nr ew. 31967/16, 31967/21, 31967/22, 31967/23, 31967/24, 31967/16, 31967/21, 31967/22, 31967/23, 31967/24 ob. 0007 m. Suwałki, 54/4 ob. 0045 Zabłone Kamiedule, gm. Suwałki, woj. Podlaskie

INWESTOR
 MIASTO SUWALKI
 UL. MICKIEWICZA 1, 16-400 SUWALKI

PROJEKT WYKONAWCZY
 W

BUDWA
 SANITARIWA
 S

Projekt Plus sp. z o.o.
 ul. Chmielna 8 lok. 311, 00-020 Warszawa
 biuro@projektplus.com.pl, NIP: 525 256 57 50
 M.: +48 695 880 039, T.: +48 22 829 23 38

BR PROJEKT
 Beata Kuziak
 Warszawa, ul. Szczęśliwca 166/53
 01-990 Warszawa
 biuro@brprojekt.com.pl
 beata.kuziak@brprojekt.com

PRODUCENT
 inż. A. Kolonowski IAW/0196/PWOS/06
 spec. nadzór nadzoru

WSPRACUJĄCY
 mgr inż. Barto Russek


SPRAWDZAJĄCY
 mgr inż. Andrzej Kujowski SI/545/87

Tytuł Rysunku
PROFILI KANALIZACJI DESzczOWEJ CZĘŚĆ III
S_ROZ_03

NR RYSUNKU
 9

DATA
 PAŹDZIERNIK 2015

SKALA
 1:100/500

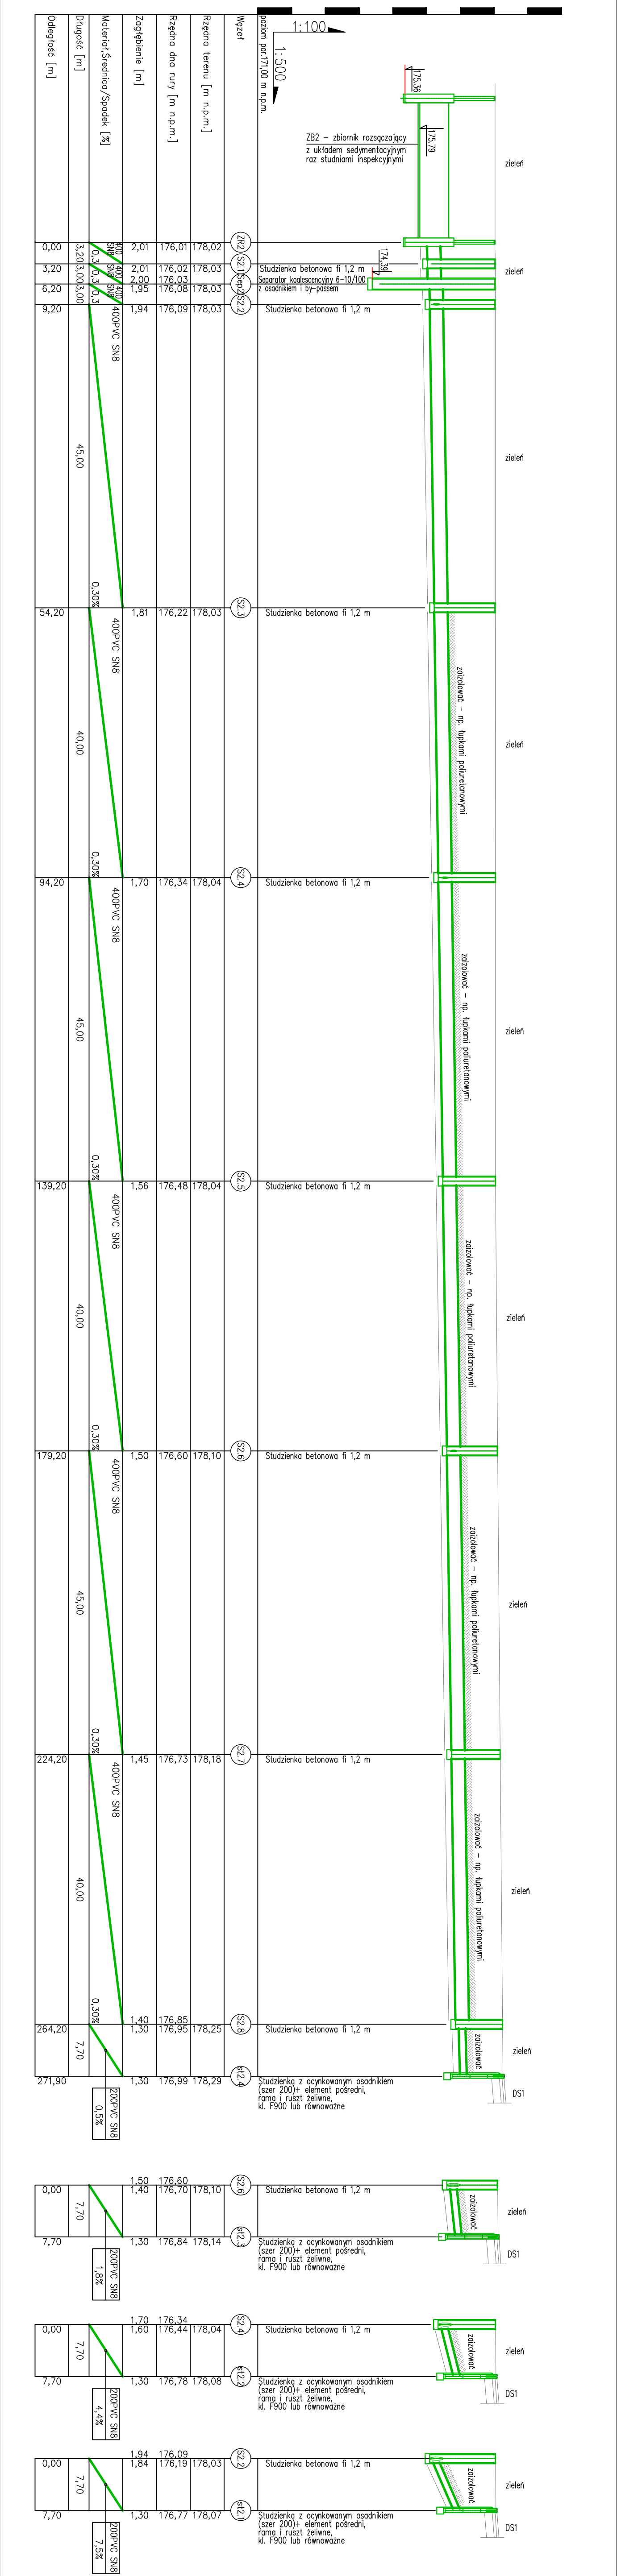

BR PROJEKT
 Beata Kuziak
 Warszawa, ul. Szczęśliwca 166/53
 01-990 Warszawa
 biuro@brprojekt.com.pl
 beata.kuziak@brprojekt.com