

UWAGI OGÓLNE

1. NINIEJSZA DOKUMENTACJA RYSUNKOWA MOŻE STANOWIĆ PODSTAWĘ REALIZACJI JEDYNEJ W FORMIE, W JAKIEJ ZOSTAŁA WYDANA - Z TABELKI ORAZ PODPISAMI PROJEKTANTA NA KAŻDYM ARKUSZU.
2. NIE WOLNO SKŁADAĆ RYSUNKÓW BIUROWYCH ORAZ WYKONYWAĆ ZBIOROWY STYLIZACJI LUB INNYCH ZMIAN, WZGLĘDNIEM WZROSTAJĄCYCH PRZEKROTKÓW, PRZEBIEGA I POKAZUJĄCYCH URZĄDZENI SPRĄDZIĆ NA BIUROWEJ.
4. WSKAZANE PRZEKROTKI PRZEZ PRZEDSIĘBIORCĘ WYKONANEGO WŁAZNY ZABIECZĄCY PROFIL.
5. JEŻELI PRZED PRZYSTĘPIENIEM DO REALIZACJI LUB W TRAKCIE JEJ TRWANIA, WYKONAWCA NAPOTKA KÓŻEJNEŻNOSĆ POMIĘDZY DOKUMENTACJĄ PROJEKTOWĄ A STANEM FAKTYCZNYM LUB NA WIAKSZOŚCI W DOKUMENTACJI, EST ZOBOWIĄZANY WZGLĘDNIEM DO REZY REALIZACJI I NIEZKONKREŚCONEJ POMIĘDZY O TŁUM PROJEKTANTA CELEM WŁASNOŚCI (PRZEMISŁ, NADZIEMNY LUB WŁADNOŚĆ E-MAL).
6. W TRAKCIE WYKONYWANIA PRAC WYKONAWCZYCH NALEŻY PRZEWIDUWAĆ JE STARANNIE I POD NAZOBEM UPRAWNIWIONYCH OSOB.
7. WSKAZANO WZDRAŻONE WZDRAŻONE I ZAKOŃCZONE PRZEZ INWESTORA I/LUB WYKONAWCĘ WYKONAWCĘ PRACE ORAZ ZASTOSOWANIE MATERIAŁY POMIĘDZY OPRZYMOWAĆ POLSINI KONKON. POSIADĄC NIEZBĘDNE ATYSTI I SPRAWIĆ ODMIENIAJĄCIE PRZEPISY.
9. WSKAZANE URZĄDZENIA PRODUKOWE ZONE Z DTR-kan.

PROJEKT ROZBUDOWY I PRZEBUDOWY LOTNISKOWA W SUWAŁKACH - I ETAP WRAZ Z DOSTOSOWANIEM GO DO POTRZEBI LOTNISKOWA UŻYTKU WYŁĄCZNEGO O KODZIE REFERENCYJNYM 23
 dz. nr ew. 31967/16, 31967/12, 31967/14, 31967/16, 31967/16, 31967/21, 31967/22, 31967/23, 31967/24 ob. 0007 m. Suwałki, 64/4 ob. 0045 Złotone Kamienie, gm. Suwałki, woj. Podlaskie

INWESTOR	MIASTO SUWAŁKI UL. MICKIEWICZA 1, 16-400 SUWAŁKI
RYTU	PROJEKT WYKONAWCZY
BRANŻA	SANITARYJNA
	W
	S


Projekt Plus sp. z o.o.
 ul. Chmielna 8 lok. 311, 00-020 Warszawa
 biuro@projektplus.com.pl, NIP: 525 266 67 60
 M.: +48 695 880 039, T.: +48 22 829 23 38

BR PROJEKT
 Beata Kuzak
 01-900 Warszawa ul. Długa 166/53
 beata.kuzak@brprojekt.com

PRODUCENT	mgr inż. A. Kobiński	MAZ/0196/PWOS/06	POSPOS
WSPRACZKA	mgr inż. Beata Rusek		
SPRAWOZDAWCY	mgr inż. Andrzej Kujowski	ST/543/87	

TYTUŁ RYSUNKU
PROFIELE KANALIZACJI DESZCZOWEJ CZĘŚĆ IV
S_ROZ_04

NR RYSUNKU	SKALA
DATA	1:100/500
	PAŹDZIERNIK 2015

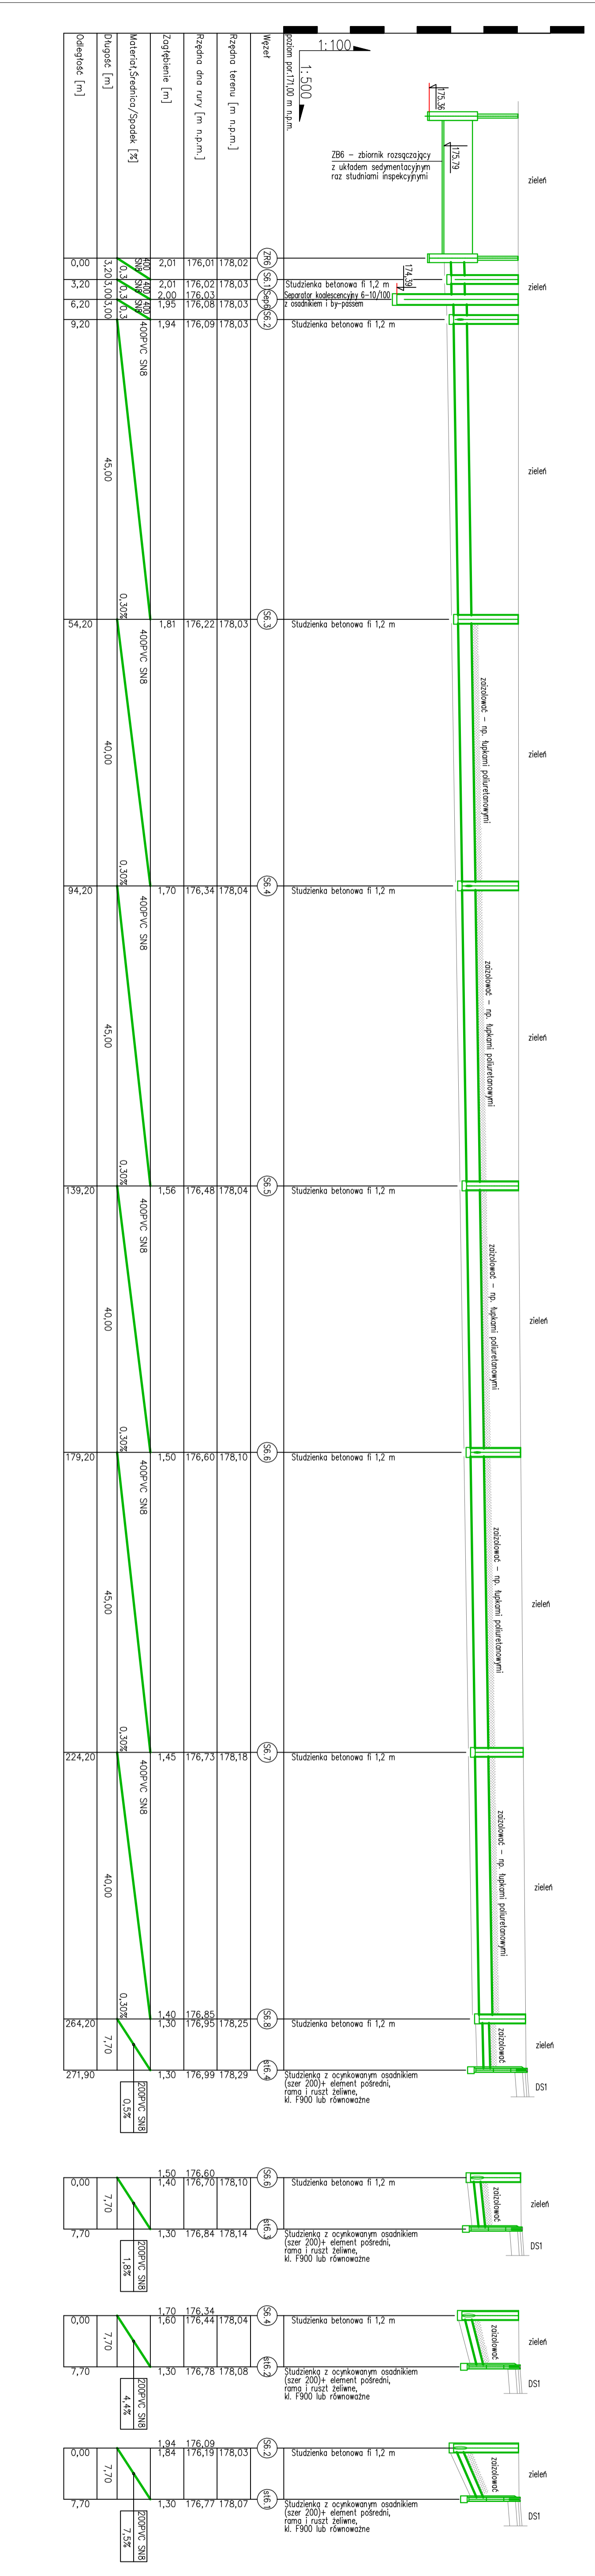

BR PROJEKT
 Beata Kuzak
 01-900 Warszawa ul. Długa 166/53
 beata.kuzak@brprojekt.com