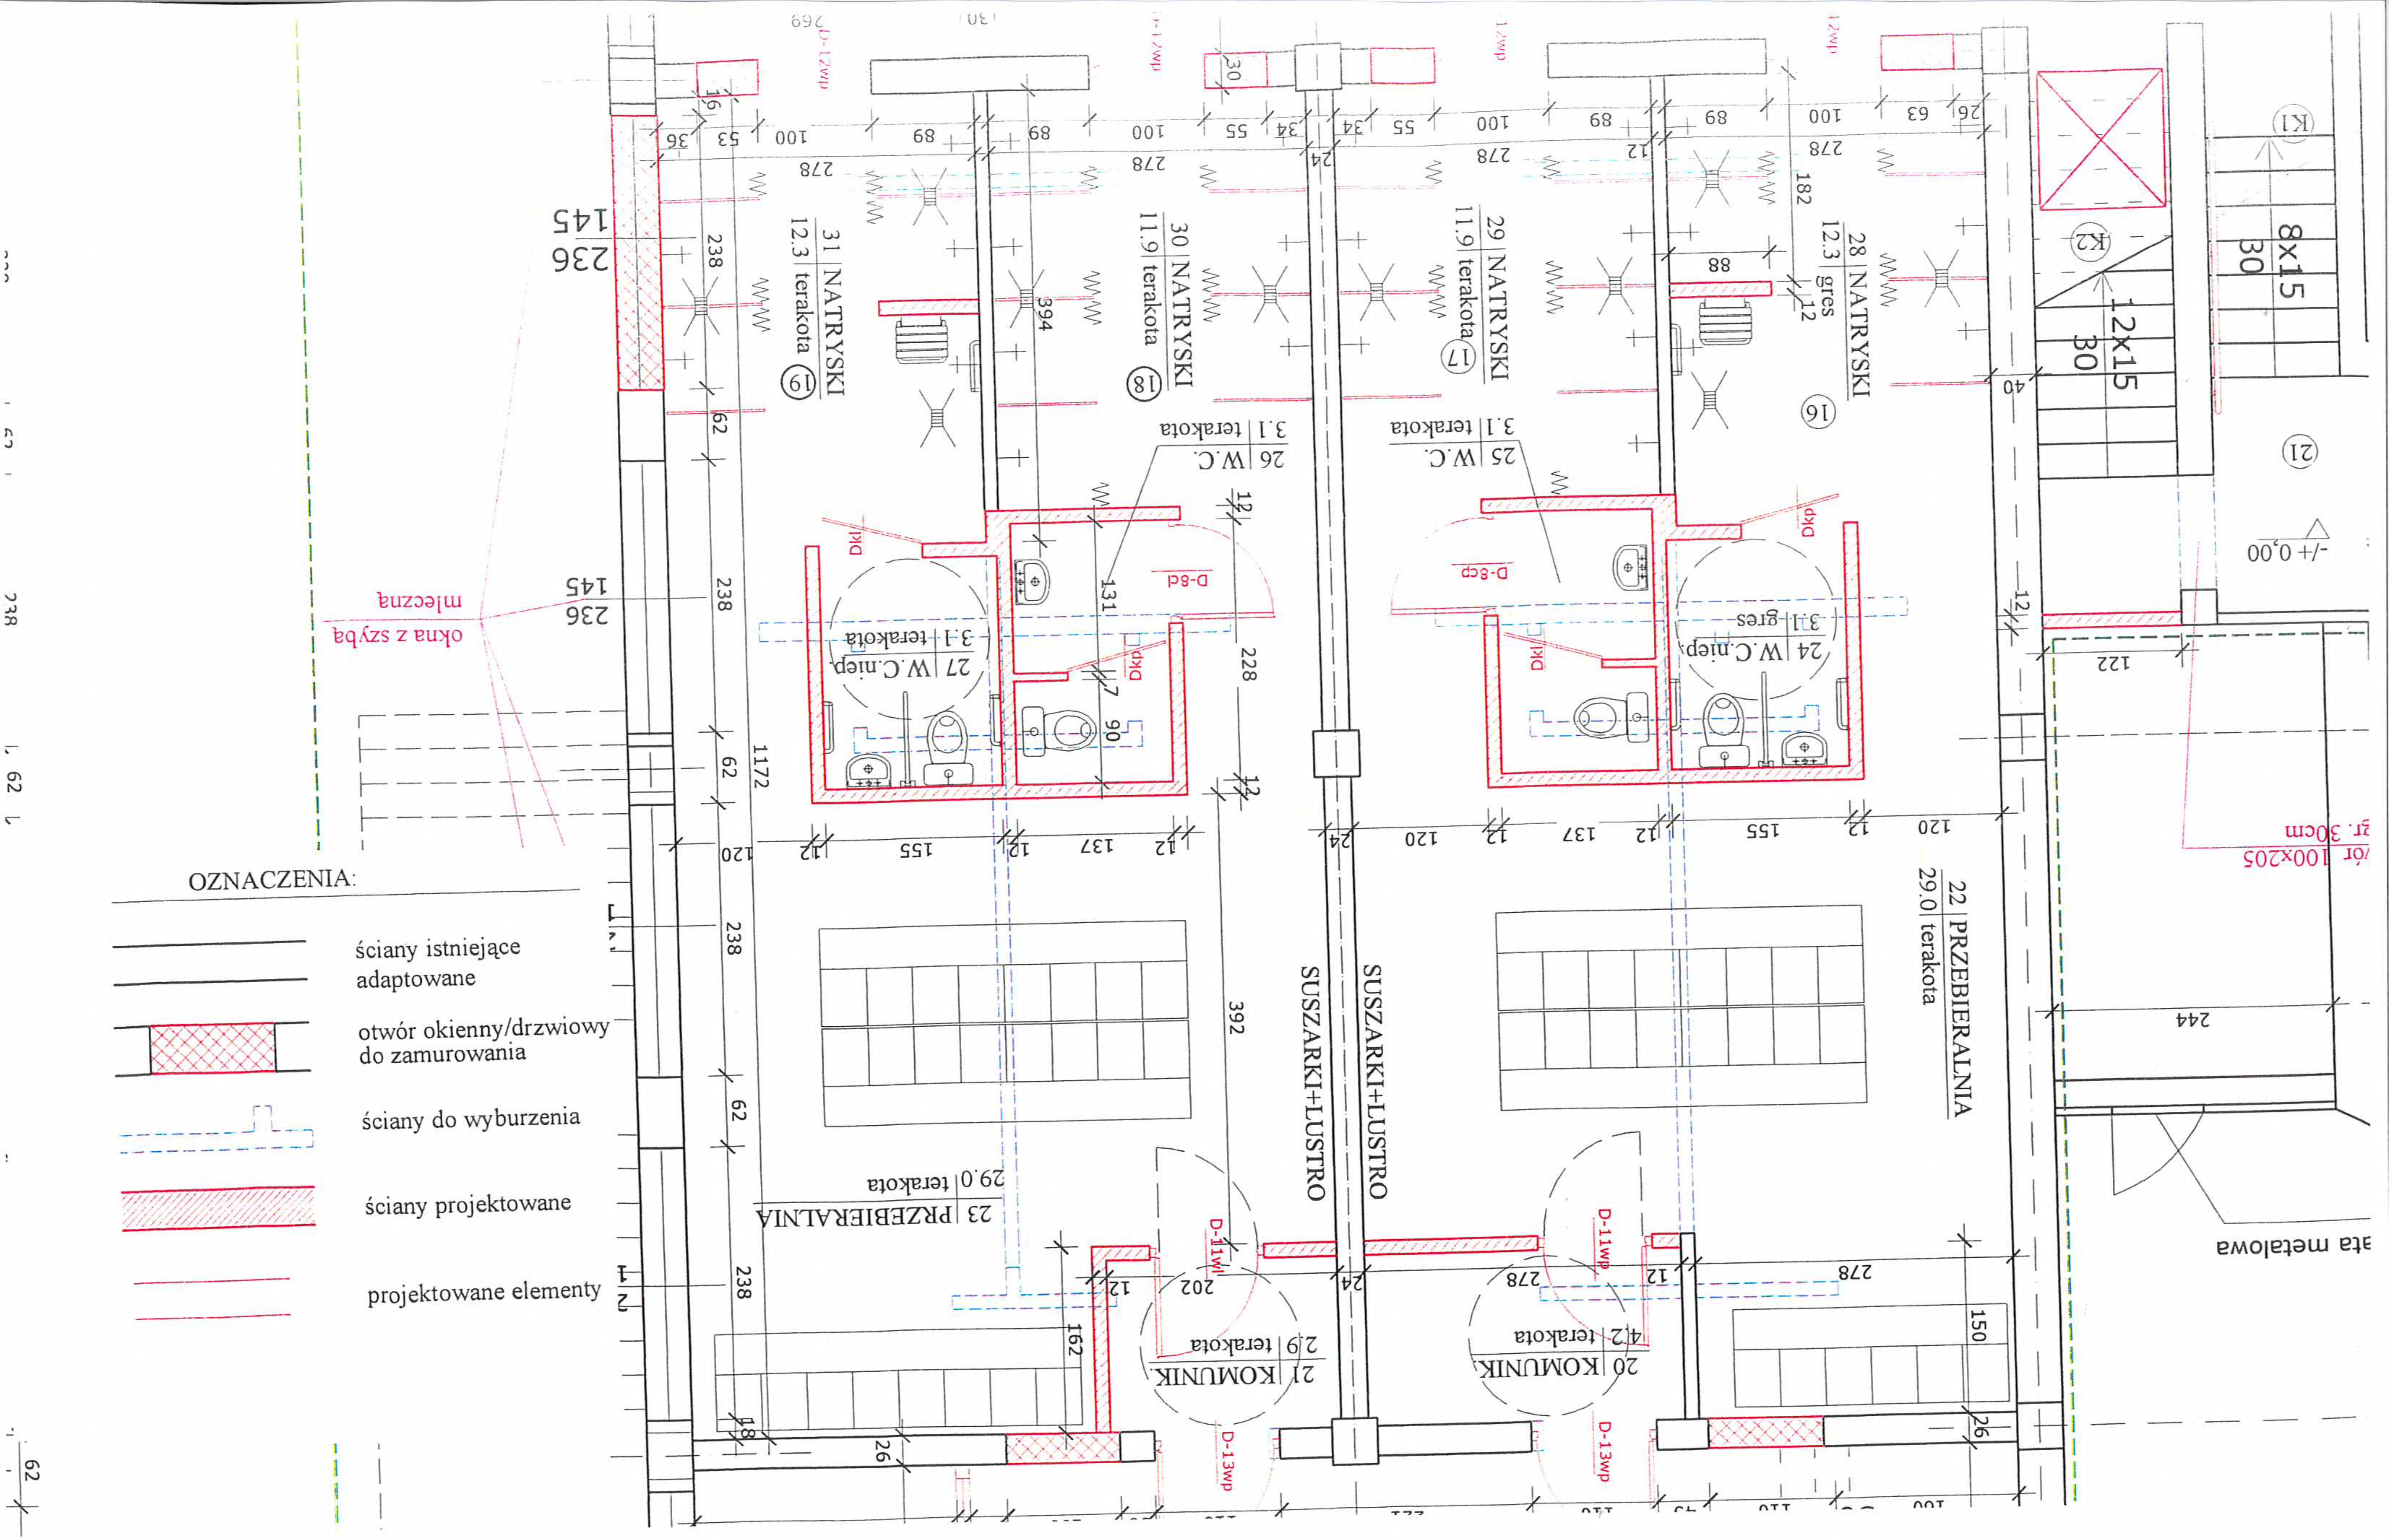
OZNACZENIA:
ściany istniejące adaptowane
otwór okienny/drzwiowy do zamurowania
ściany do wyburzenia
ściany projektowane
projektowane elementy
okna z szybą mleczną
31 NATRYSKI 12.3 terakota
30 NATRYSKI 11.9 terakota
29 NATRYSKI 11.9 terakota
28 NATRYSKI 12.3 gres
26 W.C. 3.1 terakota
25 W.C. 3.1 terakota
27 W.C.niep. 3.1 terakota
24 W.C.niep. 3.1 gres
23 PRZEBIERALNIA 29.0 terakota
22 PRZEBIERALNIA 29.0 terakota
21 KOMUNIK. 2.9 terakota
20 KOMUNIK. 4.2 terakota
SUSZARKI+LUSTRO
SUSZARKI+LUSTRO
-/+ 0,00
8x15 30
12x15 30
D-8cl
D-8cp
D-11wl
D-11wp
D-13wp
ata metalowa
100x205
gr. 30cm