

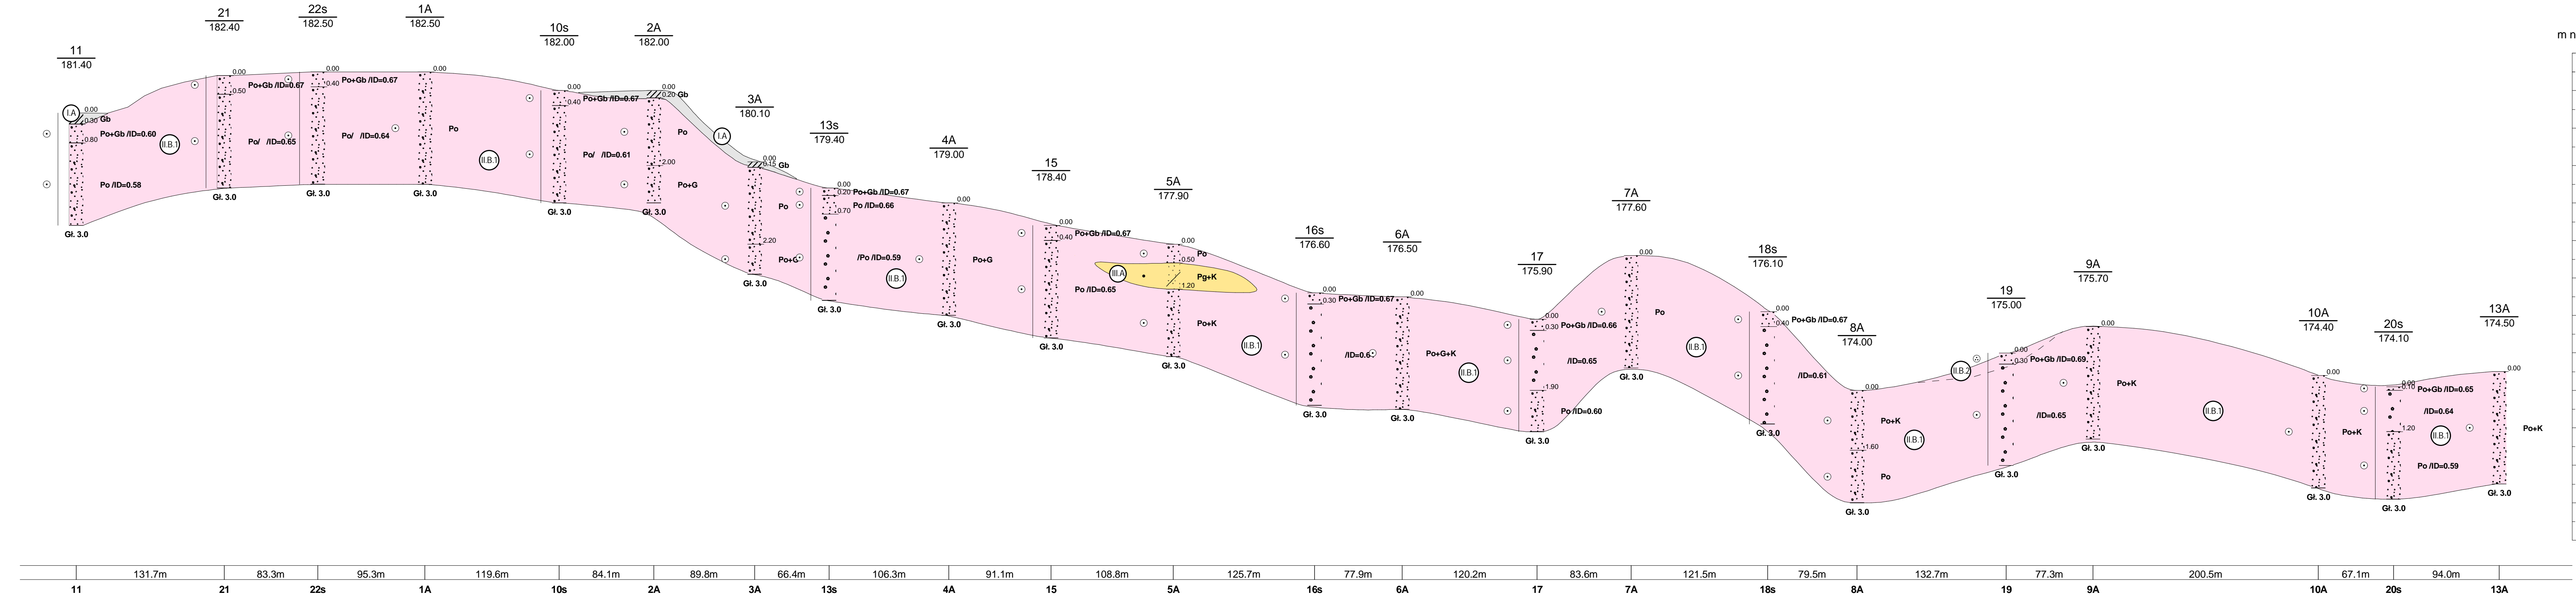


m n.p.m.

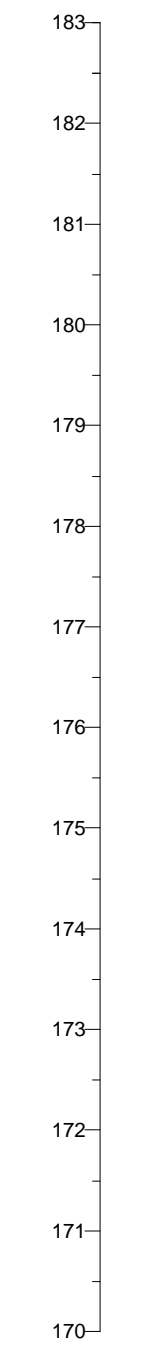

m n.p.m.

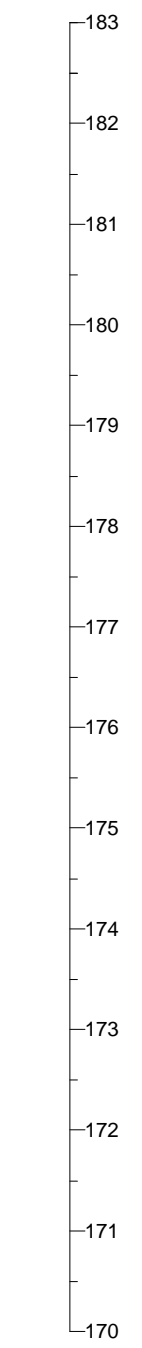

		UNI-GEO Piotr Rant ul. Zatorowa 7, 19-500 Gołdap		Zał.Nr 7.1
INWESTOR: Miasto Suwałki ZLECENIODAWCA: Pracownia Projektowa PROMAR		Droga wojewódzka nr 655 na terenie miasta Suwałki odcinek nr 1: ul. Pułaskiego - ul. Północna		
Przekrój geotechniczny I-I				
Opracował	Data	Nazwisko	Podpis	Skala 1: 2500 75
	01.2015r.	mgr in . Maciej Luty		