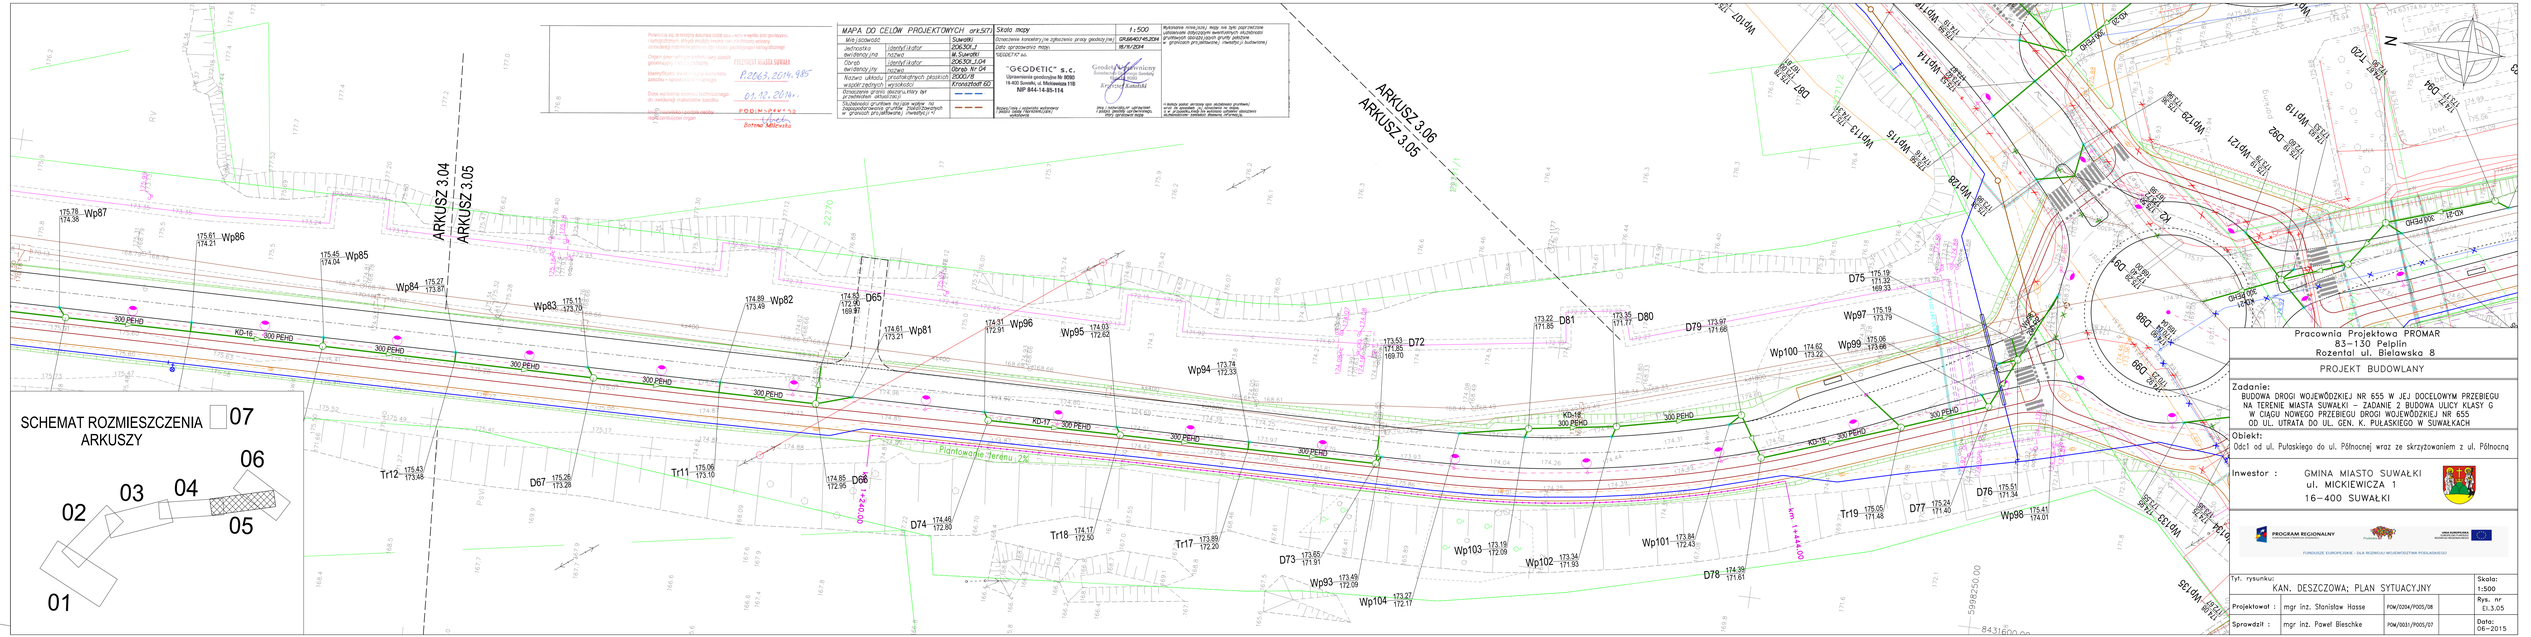
ARKUSZ 3.04
ARKUSZ 3.05
ARKUSZ 3.06
ARKUSZ 3.05
SCHEMAT ROZMIESZCZENIA ARKUSZY
07
06
03
04
02
05
01
Wp87
Wp86
Wp85
Wp84
Wp83
Wp82
Wp81
Wp96
Wp95
Wp94
Wp97
Wp99
Wp100
Wp98
Wp101
Wp102
Wp103
Wp104
Tr12
Tr11
Tr18
Tr17
Tr19
D65
D66
D67
D68
D74
D73
D72
D81
D80
D79
D75
D76
D77
D78
300 PEHD
KD-16
KD-17
KD-18
GHS4 005
