


OZNACZENIA
 ter. projektowany ———
 ter. istniejący - - - - -

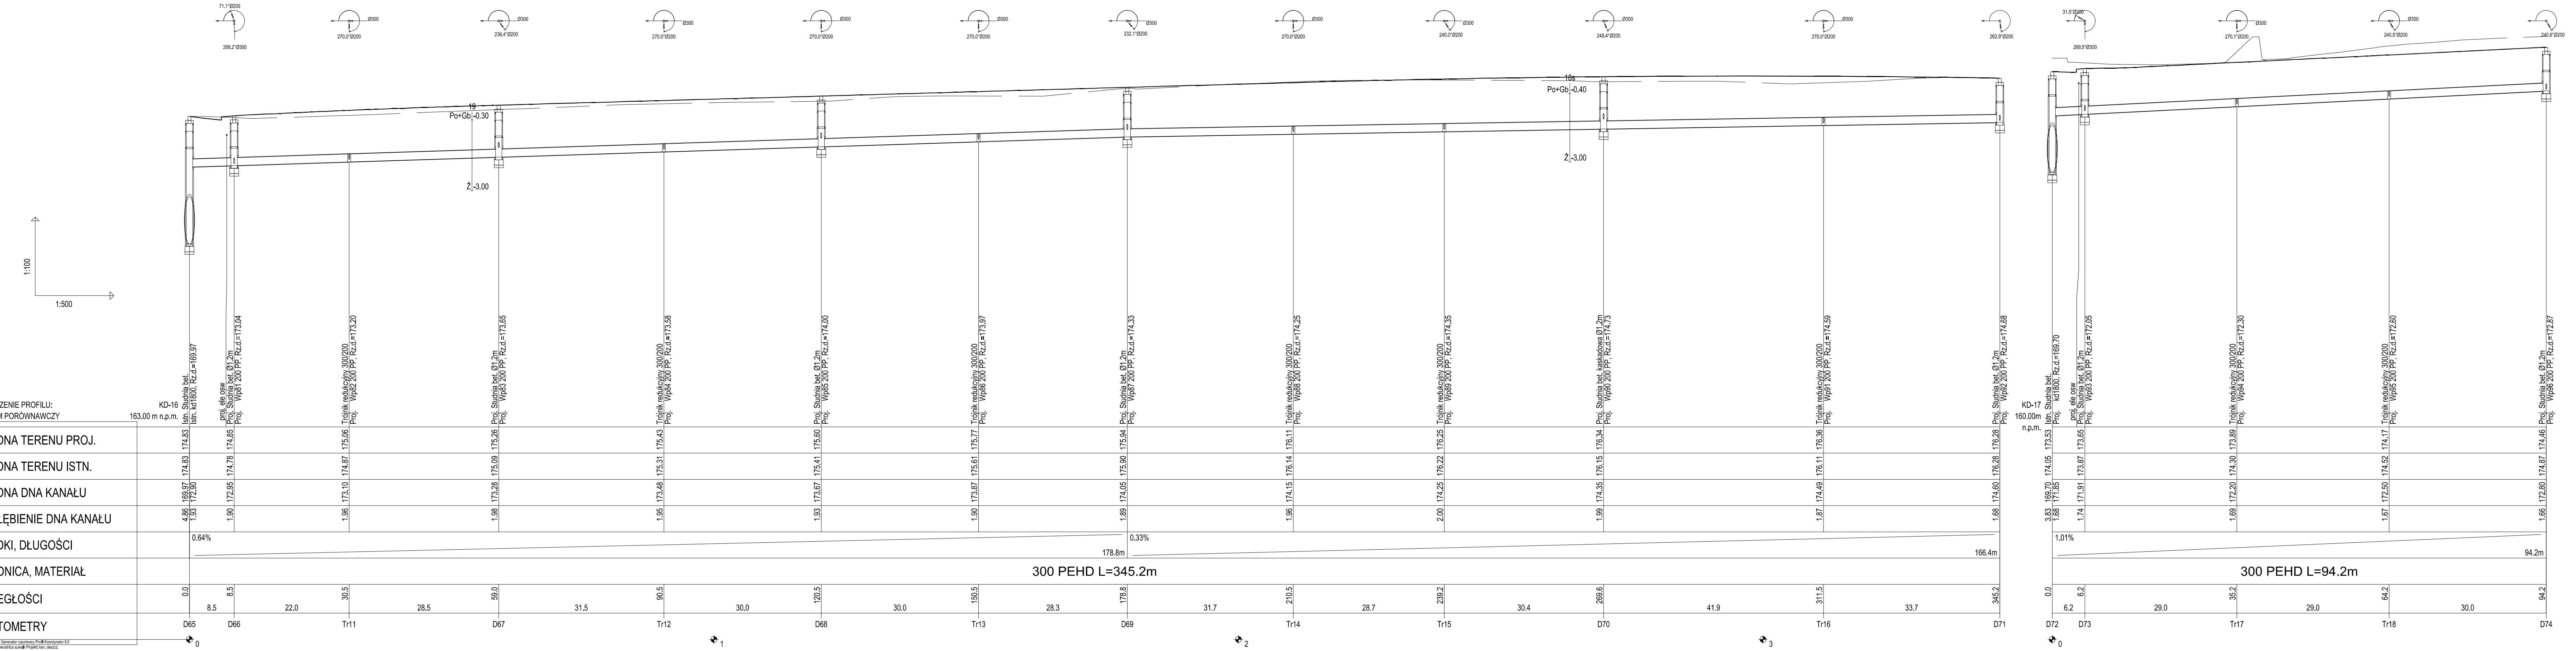

OZNACZENIE PROFILU:
 POZIOM PORÓWNAWCZY

RZĘDNA TERENU PROJ.	
RZĘDNA TERENU ISTN.	
RZĘDNA DNA KANAŁU	
ZAGŁĘBIENIE DNA KANAŁU	
SPADKI, DŁUGOŚCI	
ŚREDNICA, MATERIAŁ	
ODLEGŁOŚCI	
HEKTOMETRY	

P.S. LEPIŃSKI, Generalny wykonawca, Projektant, Kierownik E.I.
 Nazwa placu: oświetlenie sanitarne, Projektant, wykonawca

Pracownia Projektowa PROMAR
 83-130 Pelplin
 Rozentala ul. Bielawska 8

PROJEKT BUDOWLANY

Zadanie:
 BUDOWA DRUGI WOJEWÓDZKIEJ NR 655 W JEJ DOCELOWYM PRZEBIEGU
 NA TERENIE MIASTA SUWAŁKI – ZADANIE 2 BUDOWA ULICY KLASY G
 W CIĄGU NOWEGO PRZEBIEGU DRUGI WOJEWÓDZKIEJ NR 655
 OD UL. UTRATA DO UL. GEN. K. PUŁASKIEGO W SUWAŁKACH

Obiekt:
 Odcł od ul. Pułaskiego do ul. Północnej wraz ze skrzyżowaniem z ul. Północną

Inwestor :
 GMINA MIASTO SUWAŁKI
 ul. MICKIEWICZA 1
 16-400 SUWAŁKI



Tyt. rysunku:
PROFILE PODŁUŻNE KANALIZACJI DESZCZOWEJ

Skala:
 1:100/500

Projektował : mgr inż. Stanisław Hasse PDM/0204/P005/08 Rys. nr E1.4.04
 Sprawdził : mgr inż. Paweł Bieschke PDM/0031/P005/07 Data: 06-2015