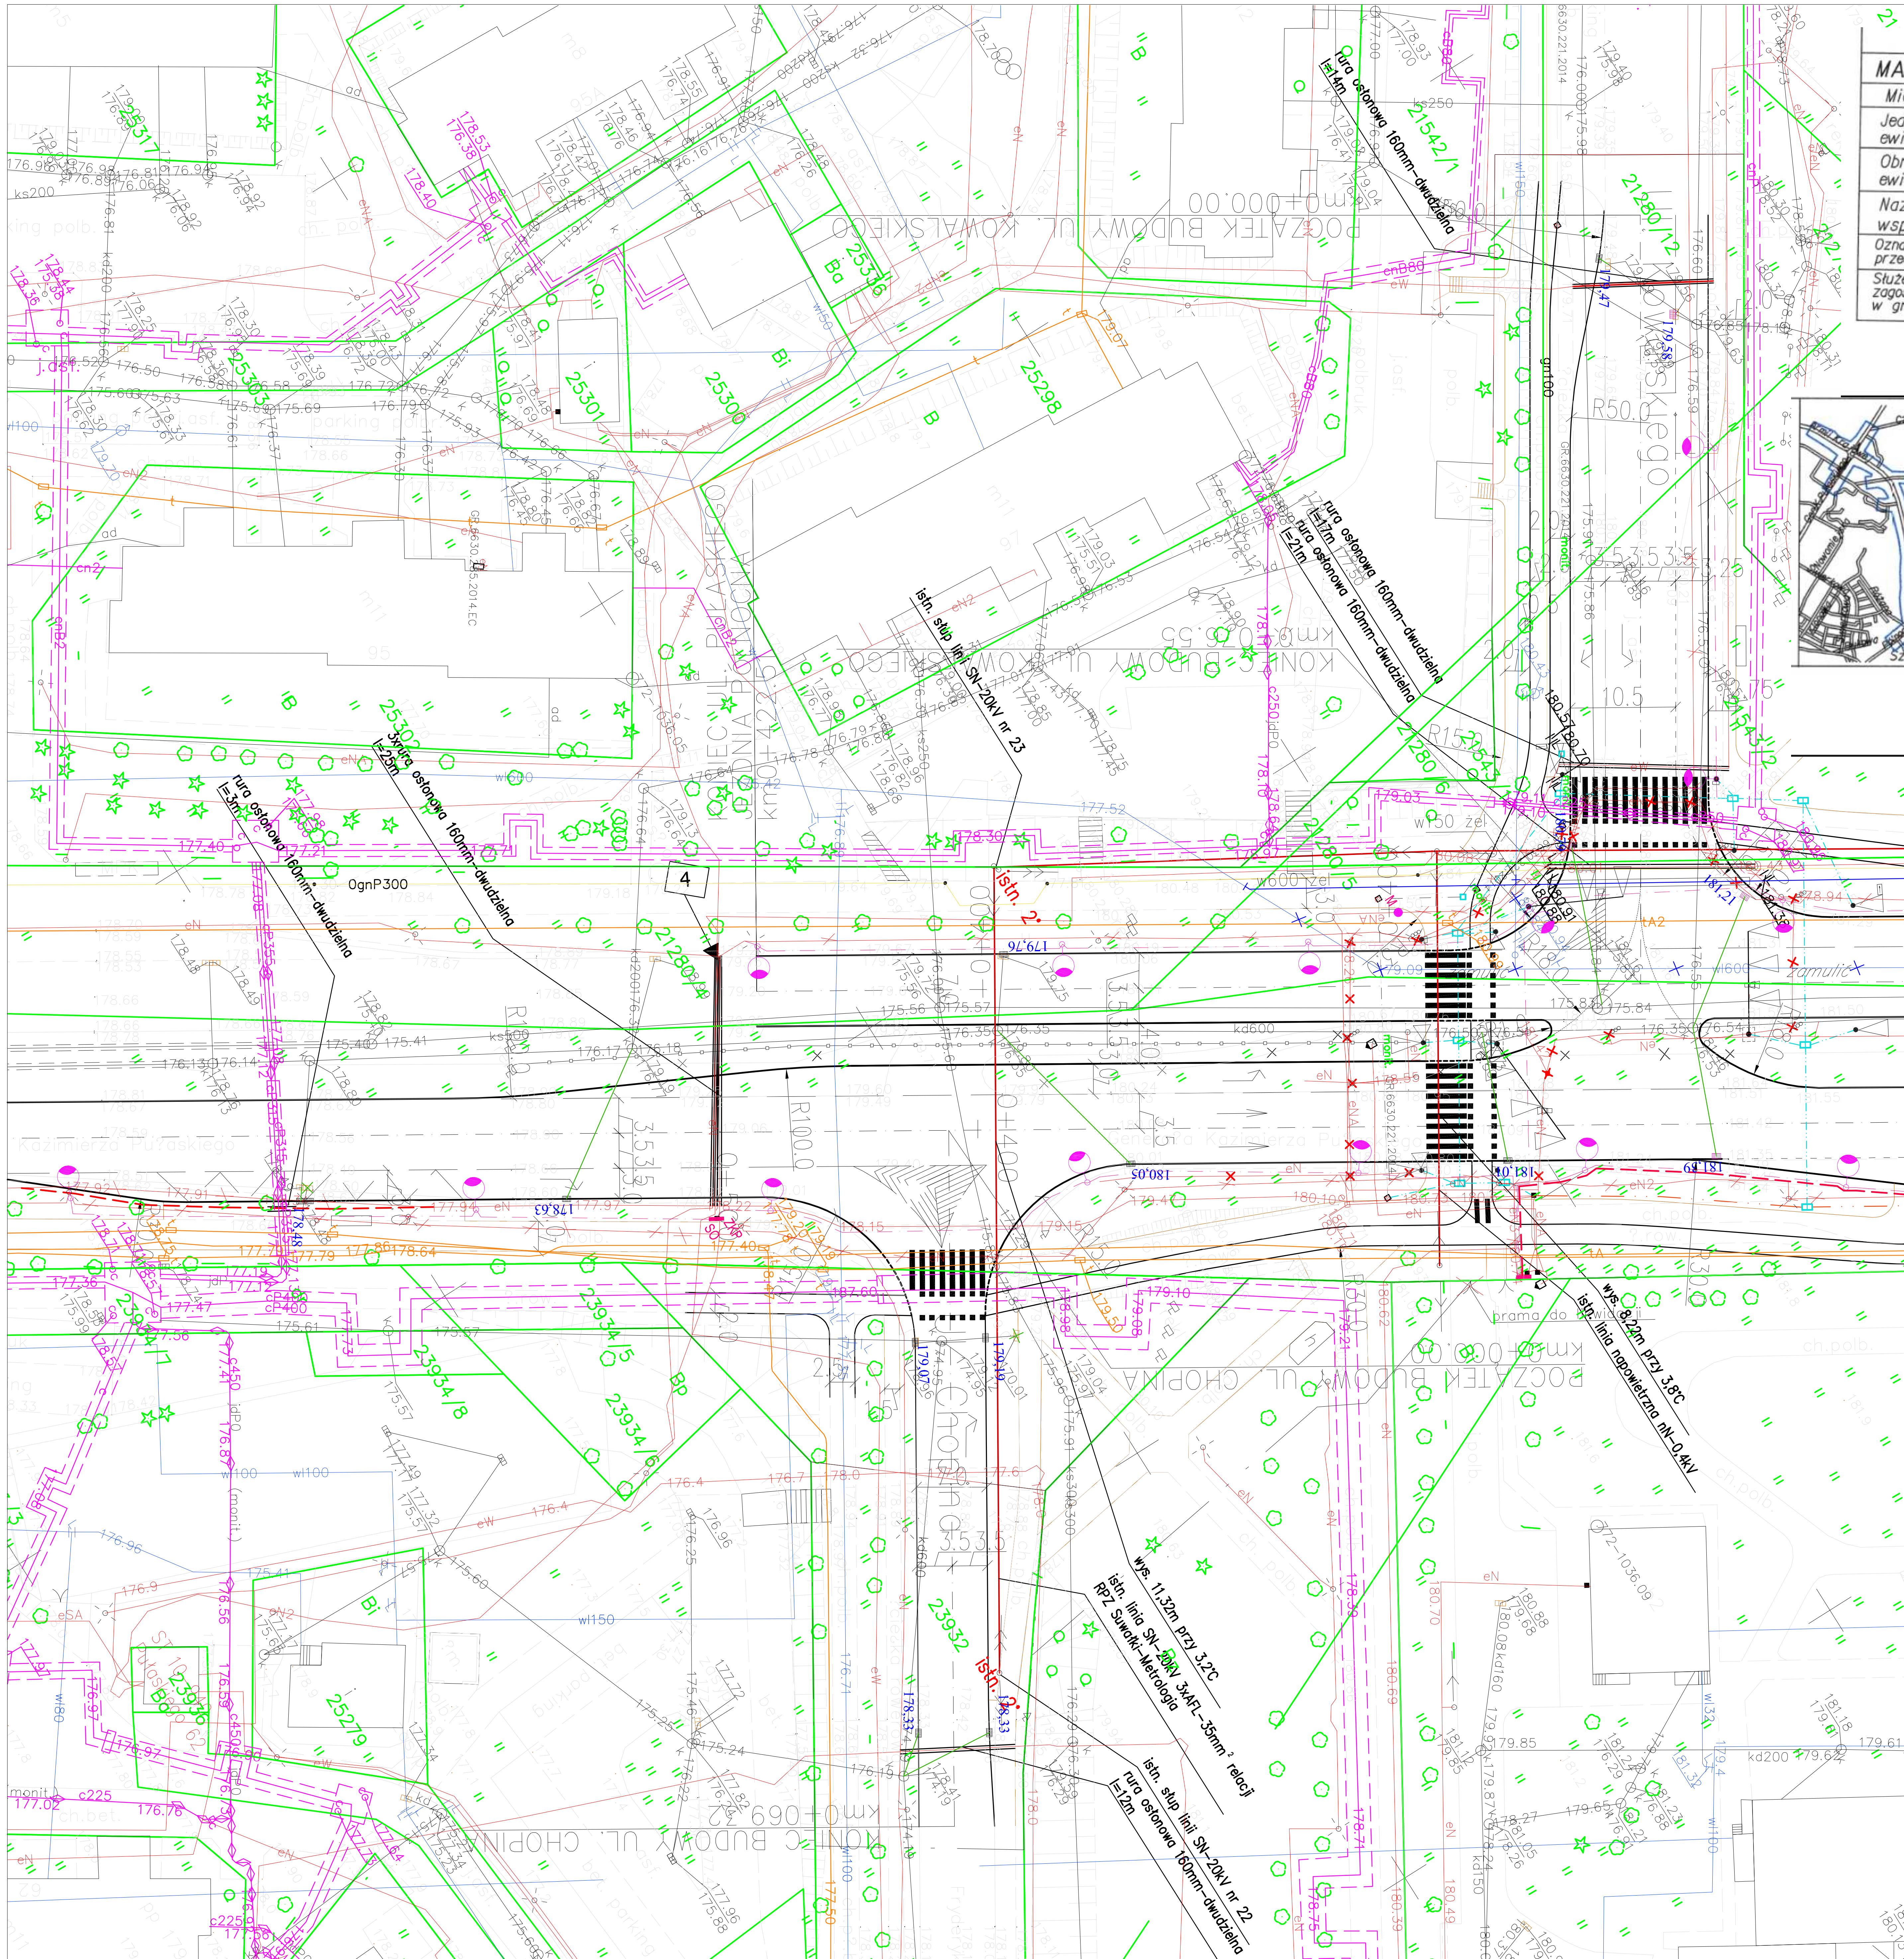

MAPA DO CELÓW PROJEKTOWYCH ark.5(7)

Miejscowość		Suwałki	
Jednostka ewidencyjna	identyfikator	206301_1	
	nazwa	M.Suwałki	
Obręb ewidencyjny	identyfikator	206301_1.04	
	nazwa	Obręb Nr 04	
Nazwa układu współrzędnych	prostokątnych płaskich	2000/8	
	wysokości	Kronsztadt 60	
Oznaczenie granic obszaru, który był przedmiotem aktualizacji			
Służebności gruntowe mające wpływ na zagospodarowanie gruntów zlokalizowanych w granicach projektowanej inwestycji *)			

Skala mapy	1:500	Wykonanie niniejszej mapy nie było poprzedzone ustaleniami dotyczącymi ewentualnych służebności gruntowych obciążających grunty położone w granicach projektowanej inwestycji budowlanej
Oznaczenie kancelaryjne zgłoszenia pracy geodezyjnej	GR.6640.745.2014	
Data opracowania mapy:	18/11/2014	
"GEODETIC" s.c.		

"GEODETIC" s.c.
Uprawnienia geodezyjne Nr 8090
16-400 Suwałki, ul. Mickiewicza 11B
NIP 844-14-85-114

Nazwa/imię i nazwisko wykonawcy i podpis osoby reprezentującej wykonawcę

Geodeta Uprawniony
Świadectwo Głównego Geodety Kraju Nr 8090
Krzysztof Katalski

Imię i nazwisko, nr uprawnień i podpis geodety uprawnionego, który opracował mapę

*) Należy podać skrócony opis służebności gruntowej wraz ze sposobem jej oznaczenia na mapie, a w przypadku, kiedy nie wykonano ustalenia obciążenia służebnościami - zamieścić stosowną informację.

Szkic orientacji | Szkic arkuszy

Poświadcza się, że niniejszy dokument został opracowany w wyniku prac geodezyjnych i kartograficznych, których rezultaty zawiera operat techniczny wpisany do ewidencji materiałów państwowego zasobu geodezyjnego i kartograficznego

Organ prowadzący państwowy zasób geodezyjny i kartograficzny: PREZYDENT MIASTA SUWAŁK

Identyfikator ewidencyjny materiału zasobu - operatu technicznego: P.2063.2014.985

Data wpisania operatu technicznego do ewidencji materiałów zasobu: 01.12.2014r.

Imię, nazwisko i podpis osoby reprezentującej organ: PODINSPEKTOR Bożena Milewska

Uzgodniono w [illegible] Suwałki plan zagospodarowania terenu z uwagą:

1. Orientacyjne trasy linii energetycznych istniejących naniesiono kolorem [illegible] przed przystąpieniem do robót ustalić dokładne położenie kabli oraz zgłosić się do RE Suwałki w celu uzyskania informacji o ewentualnych zmianach jakie zaszły w lokalizacji linii energetycznych na danym terenie.
2. Prace w pobliżu linii kablowych wykonywać sprzętem ręcznym, zabezpieczyć kable przed uszkodzeniem mechanicznym.
3. W przypadku uszkodzenia kabli wykonawca zostanie obciążony kosztami naprawy oraz wartością niedostarczonej energii elektrycznej.
4. Skrzyżowania i zbliżenia z kablami energetycznymi wykonywać zgodnie z obowiązującymi normami i przepisami
5. Na istniejące linie kablowe SN-20kV i nN-0,4kV w miejscu skrzyżowania z projektowaną siecią założyć przepusty dwudzielne ochronne.
6. Prace na w/w liniach wykonywać po całkowitym wyłączeniu spod napięcia po wcześniejszym uzgodnieniu i nadzorem RE Suwałki.
7. Miejsca założenia przepustów zgłosić do odbioru technicznego przed zasypaniem.

Suwałki dn. 19.03.2015

Uzgodnienie nr 34/03/2015 stanowi integralną część warunków usunięcia kolizji nr 3/RE5/2015/663 z dn. 16.02.2015. Uzgodnienie dotyczy rysunków od nr E1 do nr E5.

Rejon Energetyczny Suwałki
Wydział Majątku Sieciowego
Specjalista ds. sieci
Ryszard Leńkowski

PWiK w Suwałkach Sp. z o.o.
uzgadnia trasę:
• sieci*: wodociągowej*, kanalizacji sanitarnej / deszczowej*,
• ~~przyłącza*: wodociągowego*, kanalizacji sanitarnej / deszczowej*~~

05.06.2015r
data

KIEROWNIK
działu technicznego
mgr inż. Agnieszka Maziarz
podpis

Zarząd Dróg i Zieleni w Suwałkach
Uzgodniono z uwzględnieniem uwag zawartych
w piśmie z dnia 02.06.2015r.
Znak DI.344/5575-36/4206/2015
Suwałki dnia 02.06.2015r.
dot. oświetlenia drogowego

DYREKTOR
mgr inż. Tomasz Łazarz

LEGENDA:
-rura osłonowa
-istn. trasa linii kablowe SN po przełożeniu
-istn. trasa linii kablowe nN po przełożeniu
-proj. słup linii napowietrznej SN-20kV

Pracownia Projektowa PROMAR
83-130 Pelplin
Rożental ul. Bielawska 8

PROJEKT BUDOWLANY

Zadanie:
BUDOWA DROGI WOJEWÓDZKIEJ NR 655 W JEJ DOCELOWYM PRZEBIEGU NA TERENIE MIASTA SUWAŁKI – ZADANIE 2 BUDOWA ULICY KLASY G W CIĄGU NOWEGO PRZEBIEGU DROGI WOJEWÓDZKIEJ NR 655 OD UL. UTRATA DO UL. GEN. K. PUŁASKIEGO W SUWAŁKACH

Obiekt:
Odcinek 1 od ul. Pułaskiego do ul. Północnej

Inwestor: GMINA MIASTO SUWAŁKI
ul. MICKIEWICZA 1
16-400 SUWAŁKI

PROGRAM REGIONALNY NARODOWA STRATEGIA SPÓJNOŚCI
FUNDUSZE EUROPEJSKIE - DLA ROZWOJU WOJEWÓDZTWA PODLASKIEGO
UNIA EUROPEJSKA EUROPEJSKI FUNDUSZ ROZWOJU REGIONALNEGO

Tytuł rys.: Sieć elektroenergetyczna SN i nN			Skala: 1:500
Projektował:	mgr inż. Marian Malinowski	PDL/0137/POOE/11	Rys. nr E1
Sprawdził:	mgr inż. Mariusz Ostrowski	PDL/0138/POOE/11	Data: 11.06.2015