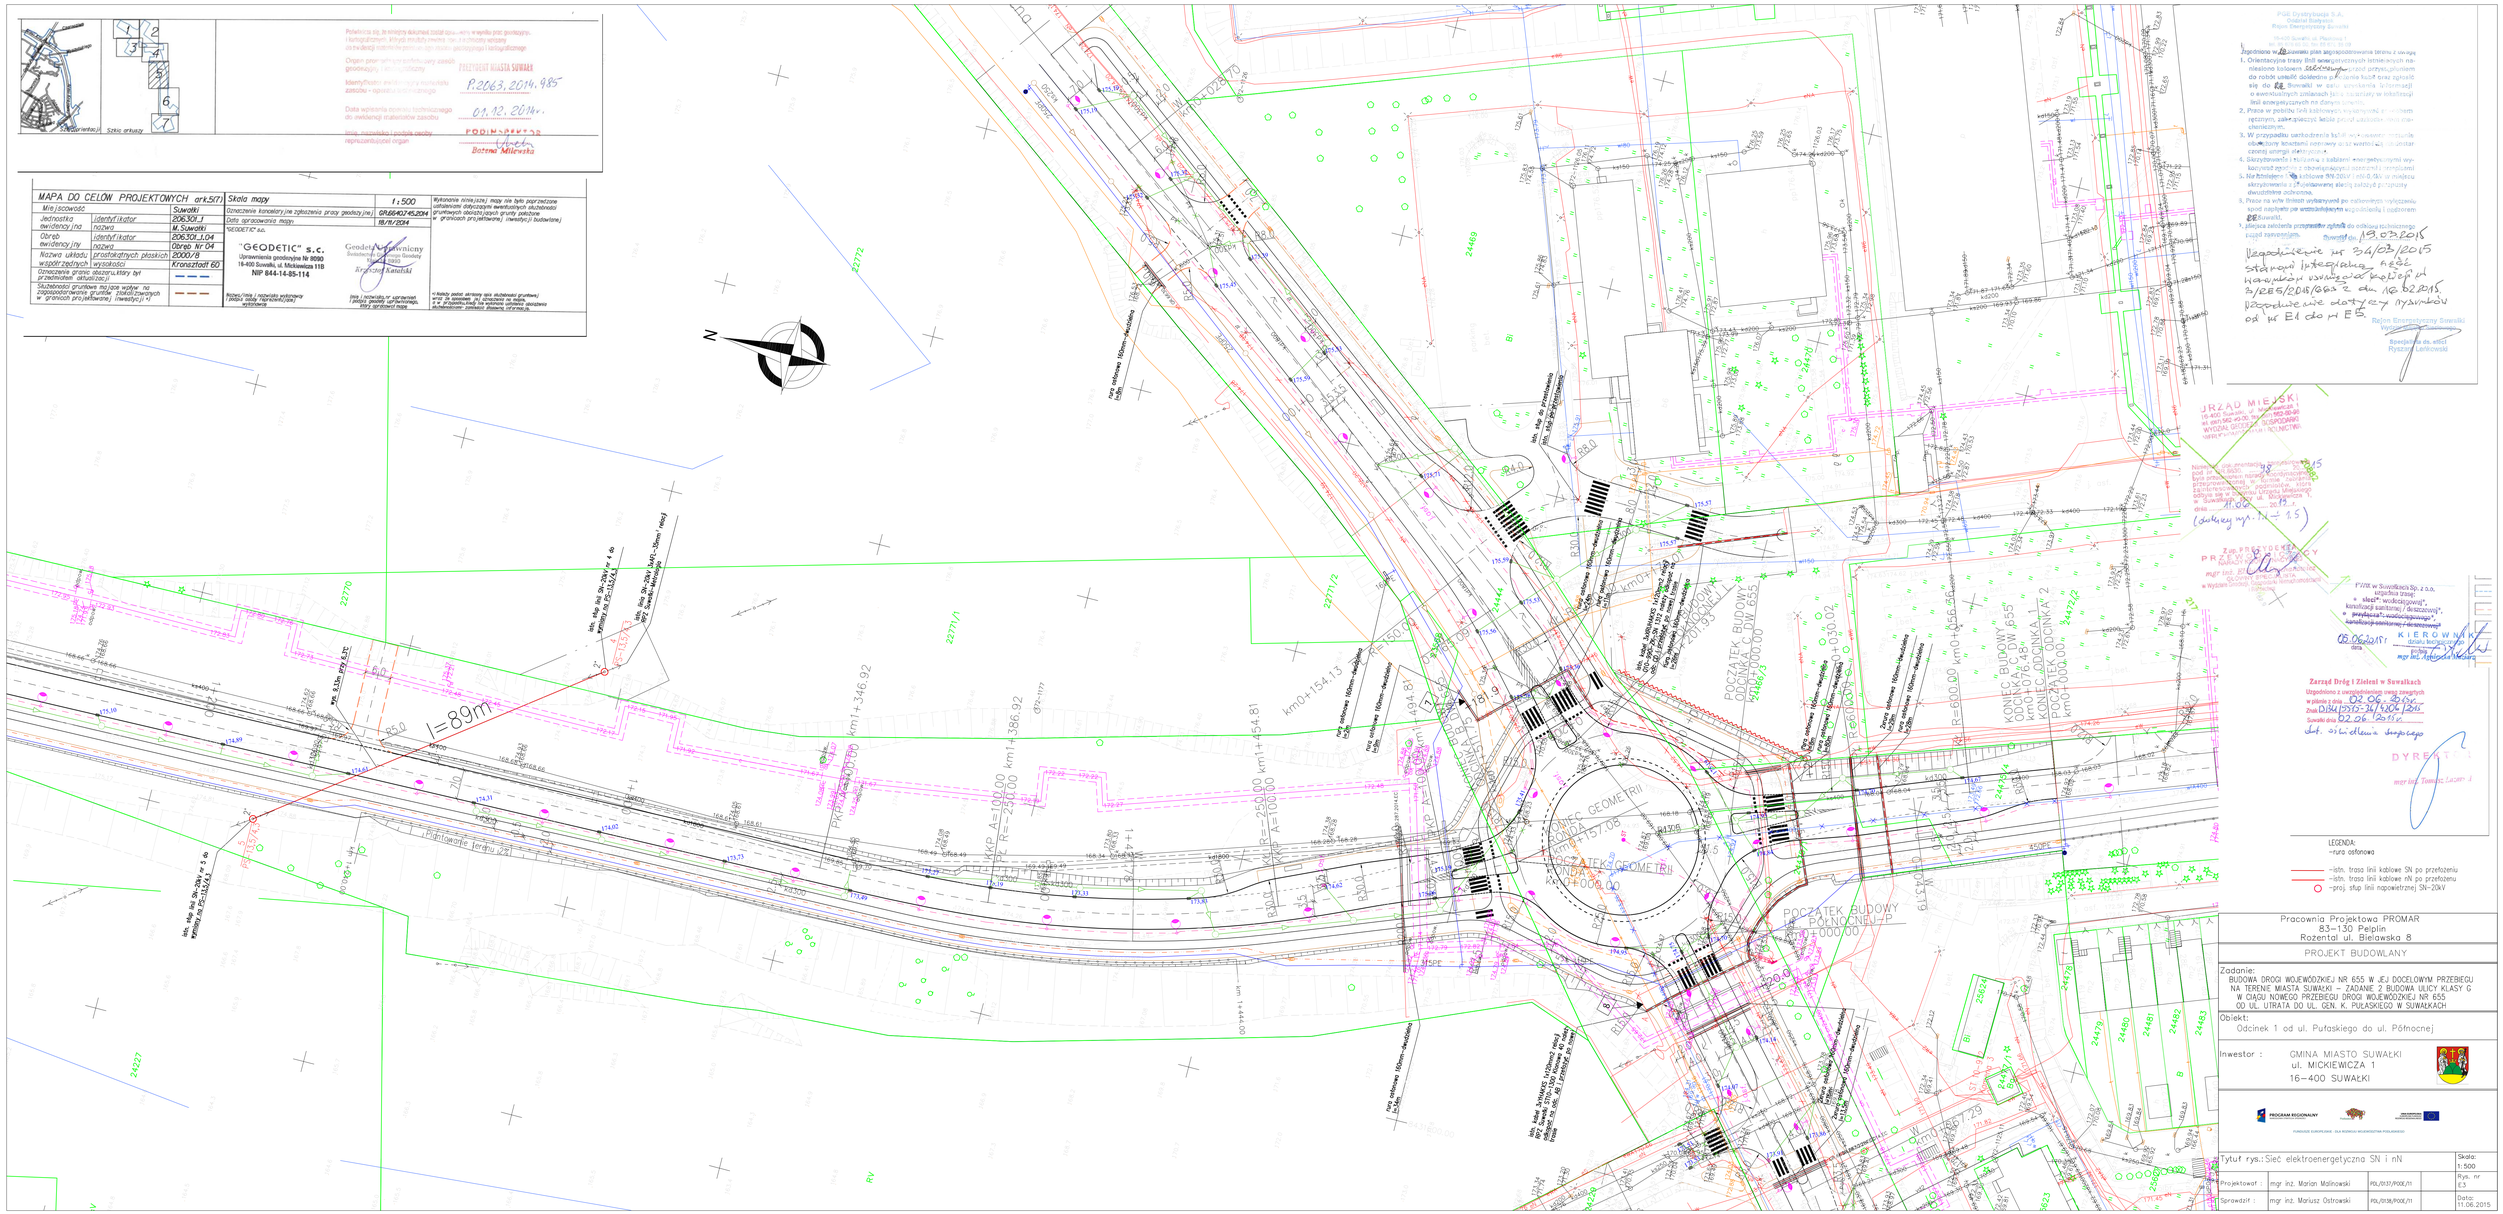
MAPA DO CELÓW PROJEKTOWYCH ark.5(7)
Skala mapy 1:500
Miejscowość: Suwałki
Jednostka ewidencyjna: 206301_1
Obręb ewidencyjny: 206301_1.04
Nazwa układu współrzędnych: Kronsztadt 60
Oznaczenie granic obszaru/ary był przedmiotem aktualizacji
Służebności gruntowe mające wpływ na zagospodarowanie gruntów (lokalizacyjnych w granicach przyległości inwestycji nr
Oznaczenie kancelaryjne zgłoszenia pracy geodezyjnej: GR.6640.745.2014
Data sporządzenia mapy: 18/11/2014
"GEODETIC" s.c.
Uprawnienia geodezyjne Nr 8099
16-400 Suwałki, ul. Mickiewicza 11B
NIP 844-14-85-114
Wykonanie niniejszej mapy nie było poprzedzone ustaleniami dotyczącymi występujących złożoności gruntowych obciążonych grunty położone w granicach przyległości inwestycji i budowlanej
Geodeta Uprawniony
Krzysztof Kamiński
Szkic orientacyjny
Szkic arkuszy
Potwierdza się, że niniejszy dokument został opracowany w wyniku prac geodezyjnych i kartograficznych, których wyniki mogą być wykorzystywane do celów prawnych, gospodarczych i administracyjnych
Organ prowadzący państwowy zasób geodezyjny i kartograficzny
PREZYDENT MIASTA SUWAŁK
Identyfikator zawodowy inżyniera zawodu - specjalności inżynierskiej
P.2063, 2014, 985
Data wpisania do rejestru uprawnień do świadczeń inżynierskie zawodu
01.12.2014 r.
Imię, nazwisko i podpis osoby reprezentującej organ
Bożena Milewska
Rejon Energetyczny Suwałki
Wydział Eksploatacji
Uzgodnione w zakresie sieci elektroenergetycznej SN i nN
1. Orientacyjna trasy linii energetycznych istniejących naniesiono kolorem ... przed przystąpieniem do robót należy dokładnie przyjąć trasę linii oraz sposób ich zabezpieczenia.
2. Prace w pobliżu linii kablowych wykonywać ręcznie.
3. W przypadku uszkodzenia kabli energetycznych należy obustronnie zabezpieczyć odcinek uszkodzonego kabla oraz powiadomić Rejon Energetyczny Suwałki.
4. Skrzyżowania i zbliżenia z sieciami energetycznymi wykonywać zgodnie z obowiązującymi przepisami i normami.
6. Prace na wtw liniach wykonywać po wcześniejszym wyłączeniu, które nastąpi po uzgodnieniu z Rejonem Energetycznym Suwałki.
7. Przed przystąpieniem do robót należy zgłosić do Rejonu Energetycznego Suwałki.
Suwałki dn. 19.03.2015
Uzgodnienie nr 34/03/2015 stanowi uzupełnienie treści warunków zawartych w 3/ZE6/2015 z dn. 16.02.2015 r. Uzgodnienie dotyczy rozwiązań od ... do ...
Rejon Energetyczny Suwałki
Specjalista ds. sieci
Ryszard Lenkowski
JRZĄD MIEJSKI
Zarząd Dróg i Zieleni w Suwałkach
Uzgodniono z uwzględnieniem uwag zawartych w pismie z dnia 02.06.2015 r.
znak DJM.7512.34.1.2015.JS
Suwałki dnia 02.06.2015 r.
Dyrektor
mgr inż. Tomasz Lazar
PPMR w Suwałkach Sp. z o.o.
- uzgodniono
- uwagi: wodociągowej*,
- konieczność samtazy / dezynsekcji*,
- przyłącz*: wodociągowego*,
- kanalizacji sanitarnej / deszczowej*,
- kanalizacji sanitarnej / deszczowej*
08.06.2015 r.
data
KIEROWNIK
działu technicznego
mgr inż. Aleksandra Kwiatkowska
Zgoda PROTOKÓŁ UZGODNIENIA
mgr inż. Dariusz Kuczyński
Nr 1/2015
Nr 2/2015
Nr