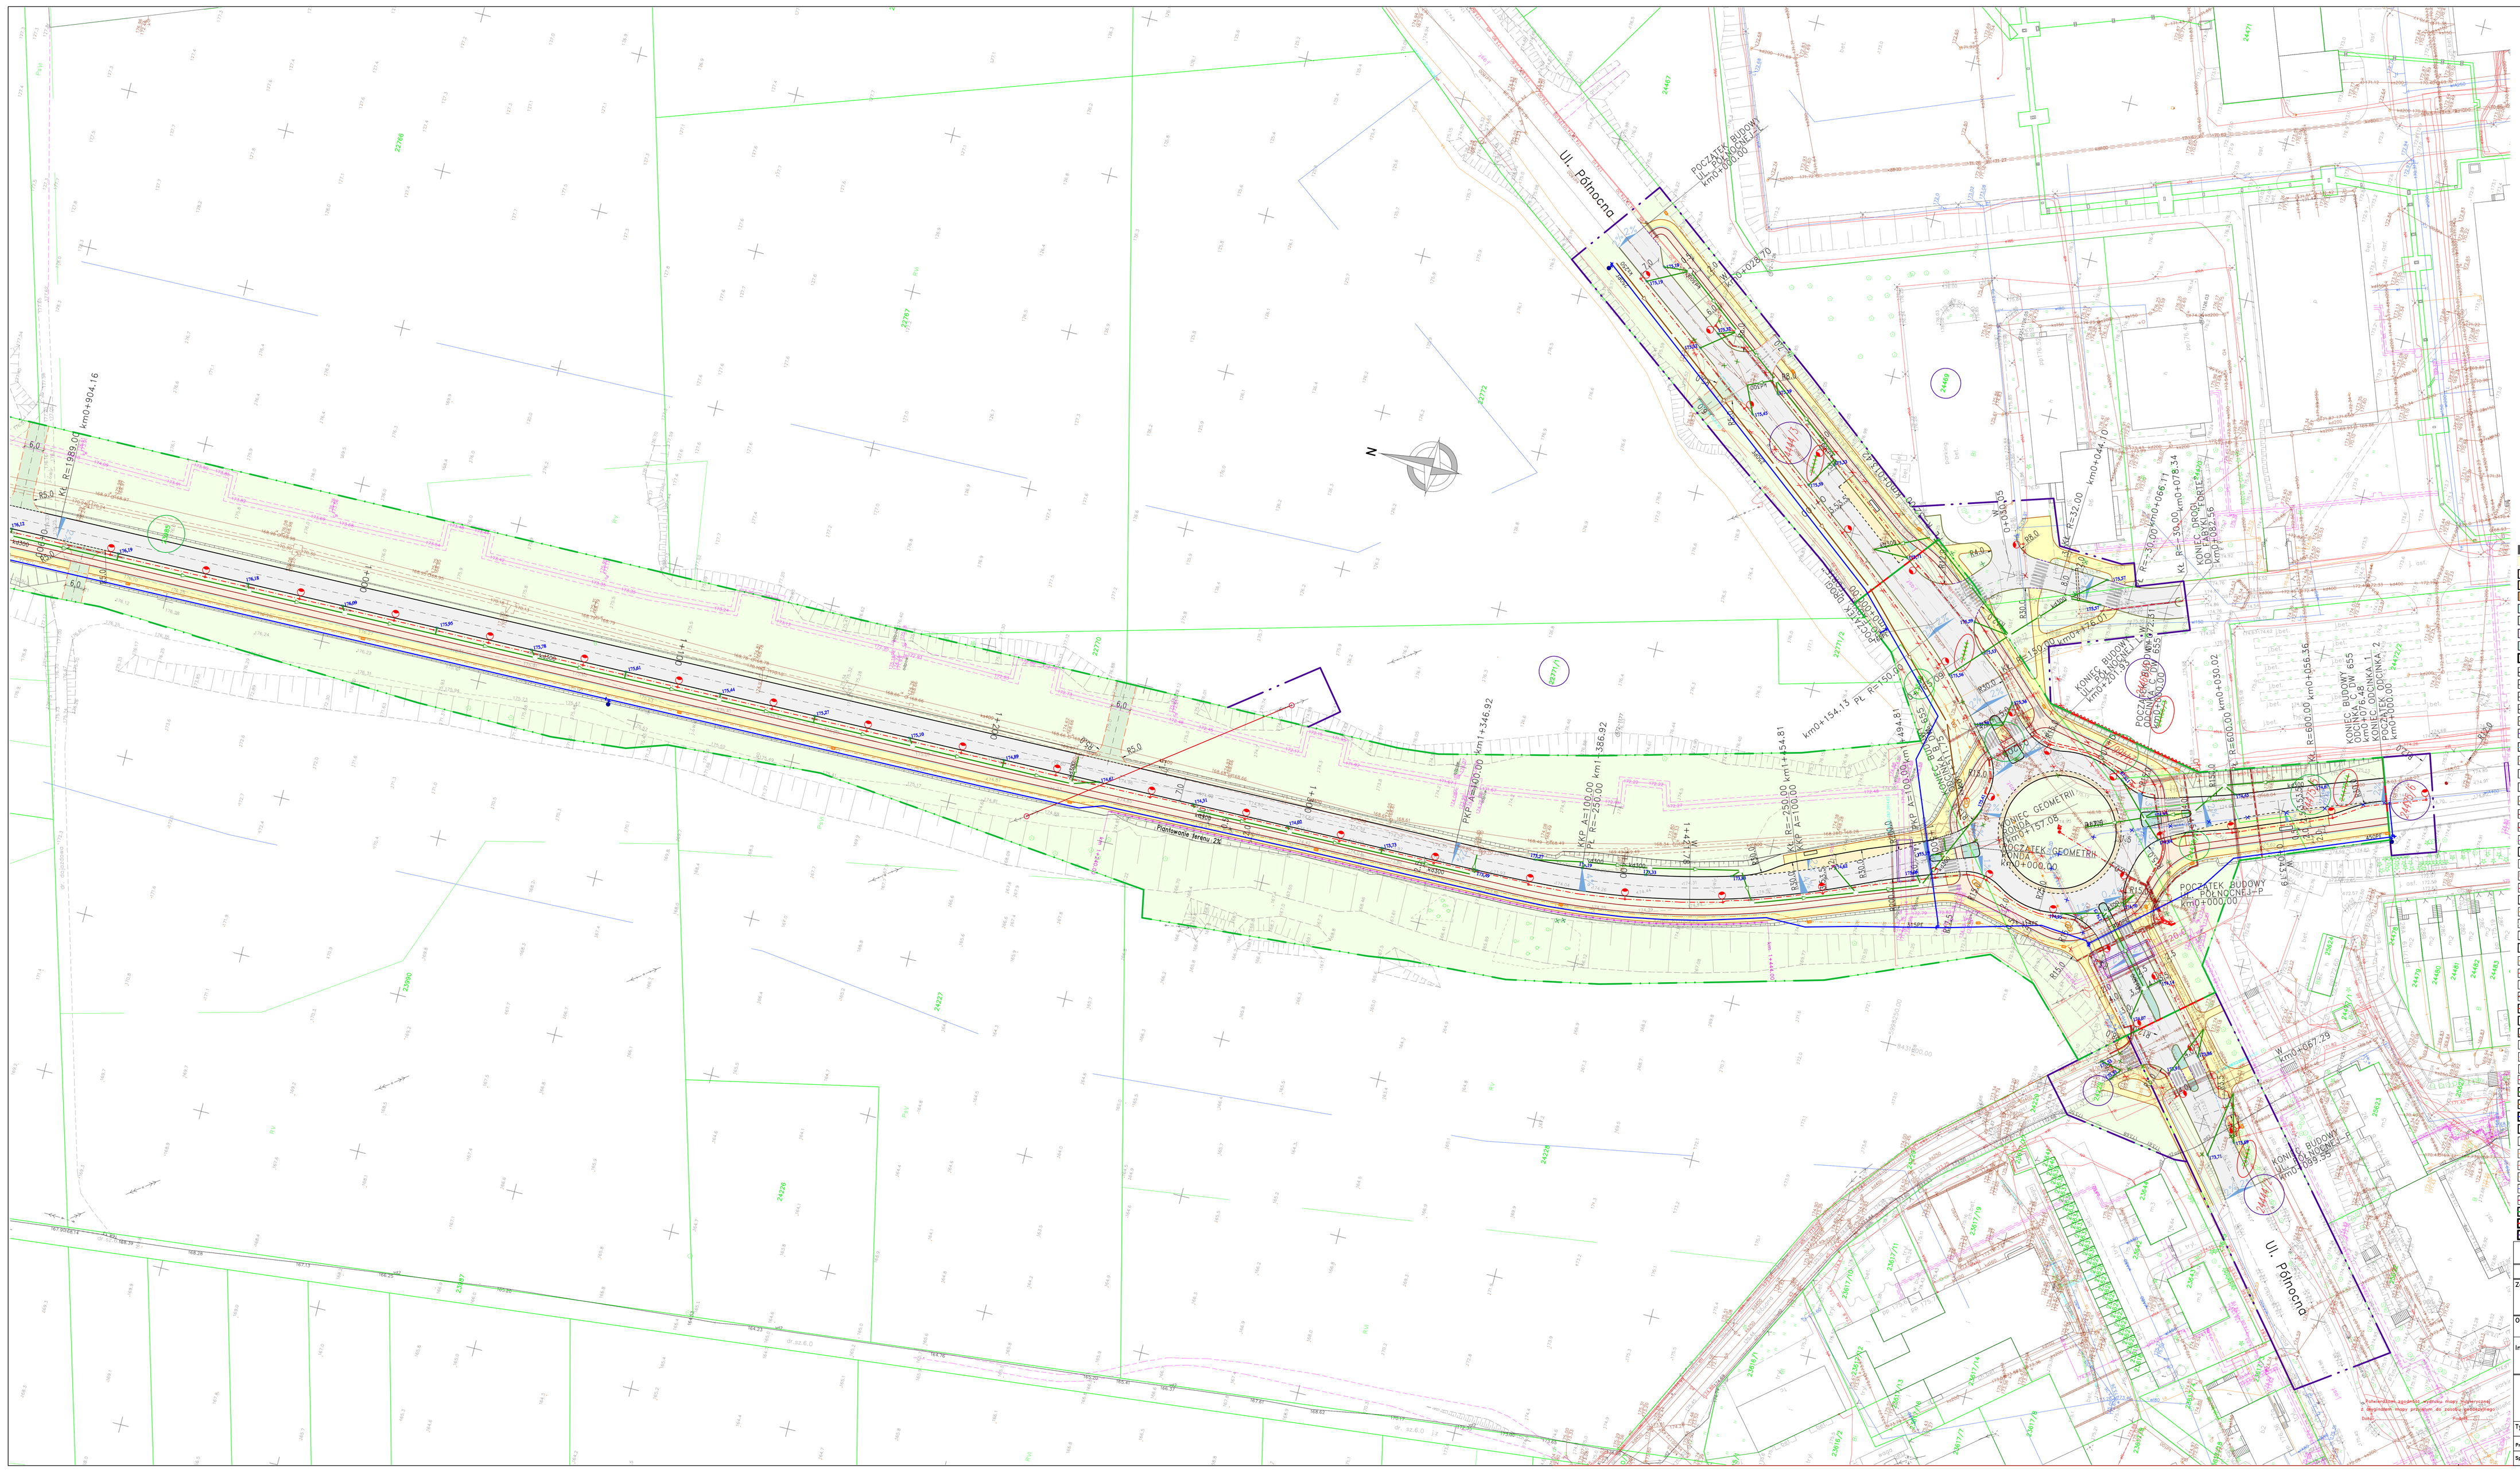
POCZĄTEK BUDOWY UL. PÓŁNOCNEJ km0+000.00
KONIEC BUDOWY UL. PÓŁNOCNEJ km0+078.34
KONIEC GEOMETRII km0+157.08
POCZĄTEK GEOMETRII km0+000.00
KONIEC BUDOWY ODCINKA 1 km0+056.36
POCZĄTEK ODCINKA 2 km0+030.02
KONIEC BUDOWY ODCINKA 2 km0+099.34
ul. Północna
ul. Północna
Planowana farbiarnia
Planowana farbiarnia
N
OZNACZENIA:
- PROJEKTOWANE JEZDNIE O NAW. BITUMICZNEJ
- PROJEKTOWANE CHODNIKI Z KOSTKI BRUKOWEJ
- PROJEKTOWANE ŚCIEŻKI ROWEROWE O NAW. BIT.
- PROJEKTOWANE NAW. ZATOK Z KOSTKI KAMIENNEJ
- PROJEKTOWANE NAW. ZATOK Z KOSTKI KAMIENNEJ
- PROJEKTOWANE CIĄGI PIESZO-ROWEROWE Z KOSTKI BET.
- PROJEKTOWANE NAW. ZJAZDÓW Z KOSTKI BETONOWEJ
- PROJEKTOWANE NAW. ZJAZDÓW BITUMICZNYCH
- PROJEKTOWANE NAW. Z KOSTKI BET. – GRAFITOWEJ
- PROJEKTOWANE TRAWNIKI
- PROJ. KRAWĘŻNIKI KAMIENNE 20X30 O ŚWIETLE 12cm
- PROJ. KRAWĘŻNIKI KAMIENNE NAJAZDOWE 20x22cm O ŚWIETLE 0cm
- PROJ. KRAWĘŻNIKI KAMIENNE NAJAZDOWE 20x22cm O ŚWIETLE 2cm
- PROJ. KRAWĘŻNIKI KAMIENNE NAJAZDOWE 20x22cm O ŚWIETLE 3cm
- PROJ. KRAWĘŻNIKI BETONOWE 20x30 O ŚWIETLE 12cm
- PROJ. KRAWĘŻNIKI BET. NAJAZDOWY 20x22 O ŚWIETLE 0cm
- PROJ. KRAWĘŻNIKI BET. NAJAZDOWY 20x22 O ŚWIETLE 3cm
- PROJ. KRAWĘŻNIKI BET. NAJAZDOWY 15x22 O ŚWIETLE 0cm
- PROJEKTOWANE POBOCZA
- PROJEKTOWANE SKARPY
- PROJ. KRAWĘŻ CHODNIKA – OBRZEŻE BET. 8x30cm
- PROJ. KRAWĘŻ ŚCIEŻKI ROWEROWEJ – OBRZEŻE BET. 8x30cm
- PROJEKTOWANE OGRODZENIE
- PROJEKTOWANA BALUSTRADA STALOWA U12a
- PROJEKTOWANY SYGNALIZATOR
- PROJEKTOWANY SŁUPEK SYG.
- PROJEKTOWANY WASZT SYGNALIZACYJNY
- PROJEKTOWANA KANALIZACJA TECHNOLOGICZNA dla potrzeb sygnalizacji świetlnej
- PROJEKTOWANY STERNIK SYGNALIZACJI ŚWIETLNEJ
- PROJEKTOWANA KANALIZACJA TECHNOLOGICZNA k=110
- PROJEKTOWANA PRZEBUDOWA SIECI MONITORINGU
- PROJEKTOWANA STUDNIA KABLOWA SK1
- PROJEKTOWANE STUDNIE TELETECHNICZNE
- PROJEKTOWANE SIECI TELETECHNICZNE
- PROJEKTOWANE KABLE OŚWIETLENIOWE
- PROJEKTOWANY SŁUP OŚWIETLENIOWY
- PROJEKTOWANE BURY OSŁONOWE
- PROJEKTOWANA LINIA KABLOWA SN
- PROJEKTOWANY SŁUP LNI NAPOWIETRZNEJ EL-EN
- PROJEKTOWANE ZK I SO
- PROJEKTOWANY SŁUP MONITORINGU (PRZESTAWIENIE)
- PROJEKTOWANE SŁUPKI TECHNICZNE
- PROJEKTOWANE NASTAWNICZE
- PROJEKTOWANA LINIA KABLOWA NN
- PROJEKTOWANA KD
- PROJEKTOWANA KANALIZACJA SANIT
- PROJEKTOWANA SIEĆ WODOCIĄGOWA
- PROJEKTOWANE WPUSTY DESZCZOWE
- ZAKRZYCZOWANE SIECI DO LIKWIDACJI
- ISTNIEJĄCE SIECI TELEKOMUNIKACYJNE DO LIKWIDACJI
- ISTNIEJĄCE SIECI EL-EN DO LIKWIDACJI
- ISTN. SIECI KAN. DO LIKWIDACJI
- ISTN. SIECI WOD. DO LIKWIDACJI
- PROJEKTOWANA GRANICA DK 65
- PROJEKTOWANA GRANICA DW 655
- GRANICA PODZIAŁU DZIAŁEK
- ZAKRES CZASOWEGO ZAJĘCIA
- STUDNIE DO ZAŚLEPIENIA
- PROJ. HYDRANT
- PROJ. STUDNIE POWIAROWE
- PROJ. WPUSTY ULICZNE
- = DRZEWA DO WYCINKI
- ISTN. GRANICA PASA DK8
- DZ. ISTN. PASA DK8
- DZ. DO CZASOWEGO ZAJĘCIA
- NR DZ. DO PODZIAŁU
- NR DZ. WŁĄCZANYCH DO PASA DROGOWEGO DK65
- NR DZ. WŁĄCZANYCH DO PASA DROGOWEGO DW655
Pracownia Projektowa PROMAR
83-130 Pelplin
Rozental ul. Bielawska 8
PROJEKT WYKONAWCZY
Zadanie:
BUDOWA DROGI WOJEWÓDZKIEJ NR 655 W JEJ DOCELOWYM PRZEBIEGU NA TERENIE MIASTA SUWAŁKI – ZADANIE 2: BUDOWA ULICY KLASY G W CIĄGU NOWEGO PRZEBIEGU DROGI WOJEWÓDZKIEJ NR 655 OD UL. UTRATA DO UL. GEN. K. PUŁASKIEGO W SUWAŁKACH
Obiekt:
Odcinek 1 od ul. Pułaskiego do ul. Północnej
Inwestor :
GMINA MIASTO SUWAŁKI
ul. MICKIEWICZA 1
16-400 SUWAŁKI
Tytuł rys.: PLANSZA ZBIORCZA UZBROJENIA
Skala: 1:500
Projektował : mgr inż. Mariusz Szyszkowski 19/DL/2012
Rys. nr 1.4
Sprawdził : mgr inż. Jarosław Grabowski 496/DL/98/L/0
Data: 17.08.2015