
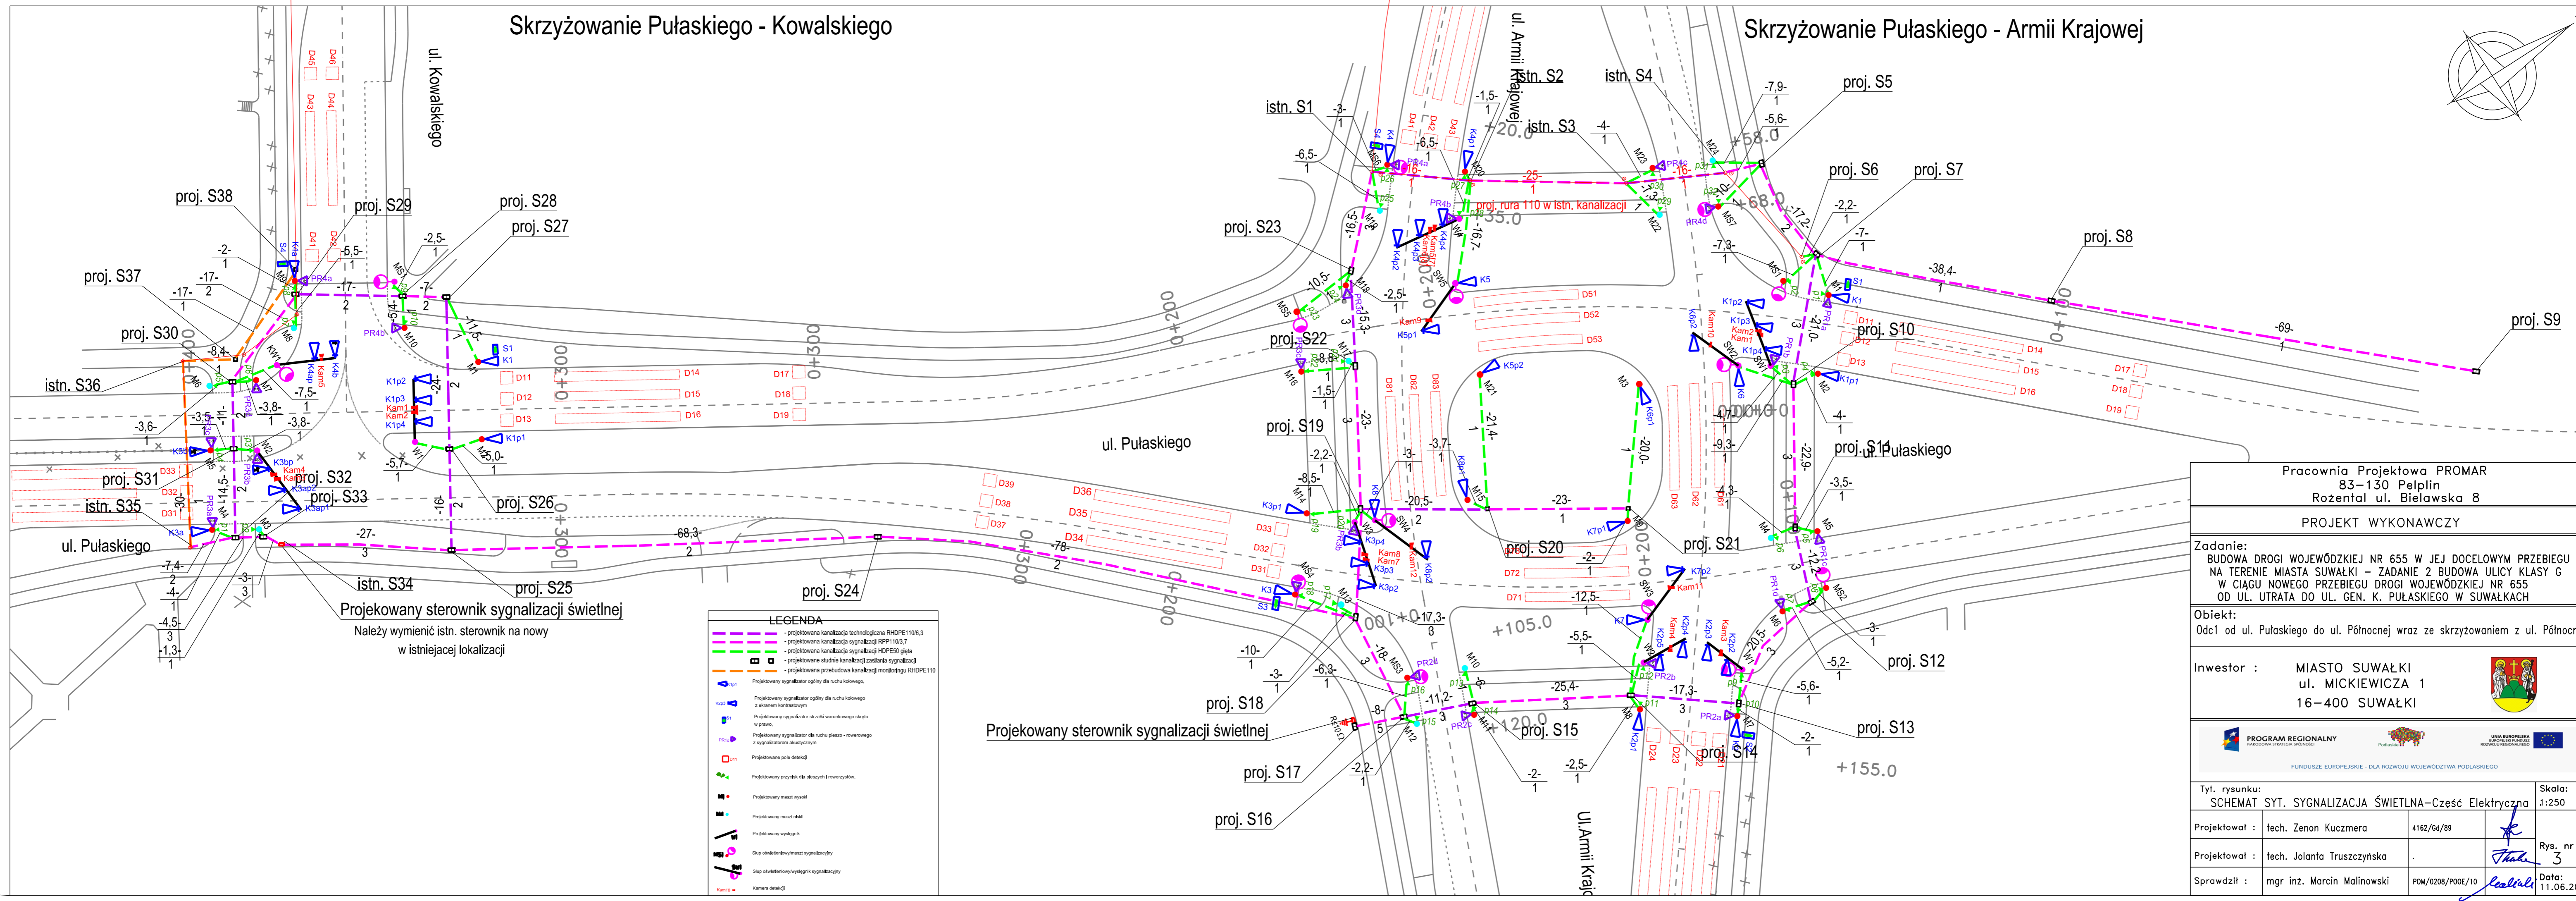


Skrzyżowanie Pułaskiego - Kowalskiego

Skrzyżowanie Pułaskiego - Armii Krajowej

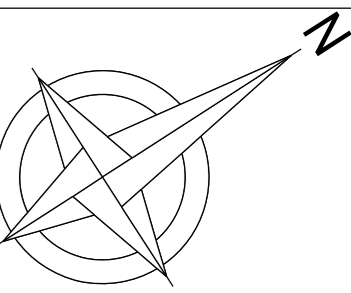

Pracownia Projektowa PROMAR
83-130 Pelplin
Rożental ul. Bielawska 8
PROJEKT WYKONAWCZY

Zadanie:
BUDOWA DROGI WOJEWÓDZKIEJ NR 655 W JEJ DOCELOWYM PRZEBIEGU NA TERENIE MIASTA SUWAŁKI – ZADANIE 2 BUDOWA ULICY KLASY G W CIĄGU NOWEGO PRZEBIEGU DROGI WOJEWÓDZKIEJ NR 655 OD UL. UTRATA DO UL. GEN. K. PUŁASKIEGO W SUWAŁKACH

Obiekt:
Odc1 od ul. Pułaskiego do ul. Północnej wraz ze skrzyżowaniem z ul. Północną

Inwestor :
MIASTO SUWAŁKI
ul. MICKIEWICZA 1
16-400 SUWAŁKI



Tyt. rysunku: SCHEMAT SYT. SYGNALIZACJA ŚWIETLNA-Część Elektryczna		Skala: 1:250
Projektował : tech. Zenon Kuczmera	4162/G4/89	Rys. nr 3
Projektował : tech. Jolanta Truszczyńska		
Sprawdził : mgr inż. Marcin Malinowski	POM/0208/POOE/10	Data: 11.06.2015