



Biuro Architektoniczne
 ul. Mickiewicza 1
 16-400 Suwałki

PROJEKT NASADZEŃ

16-400 Suwałki, ul. A. Mickiewicza

PROJEKT NASADZEŃ



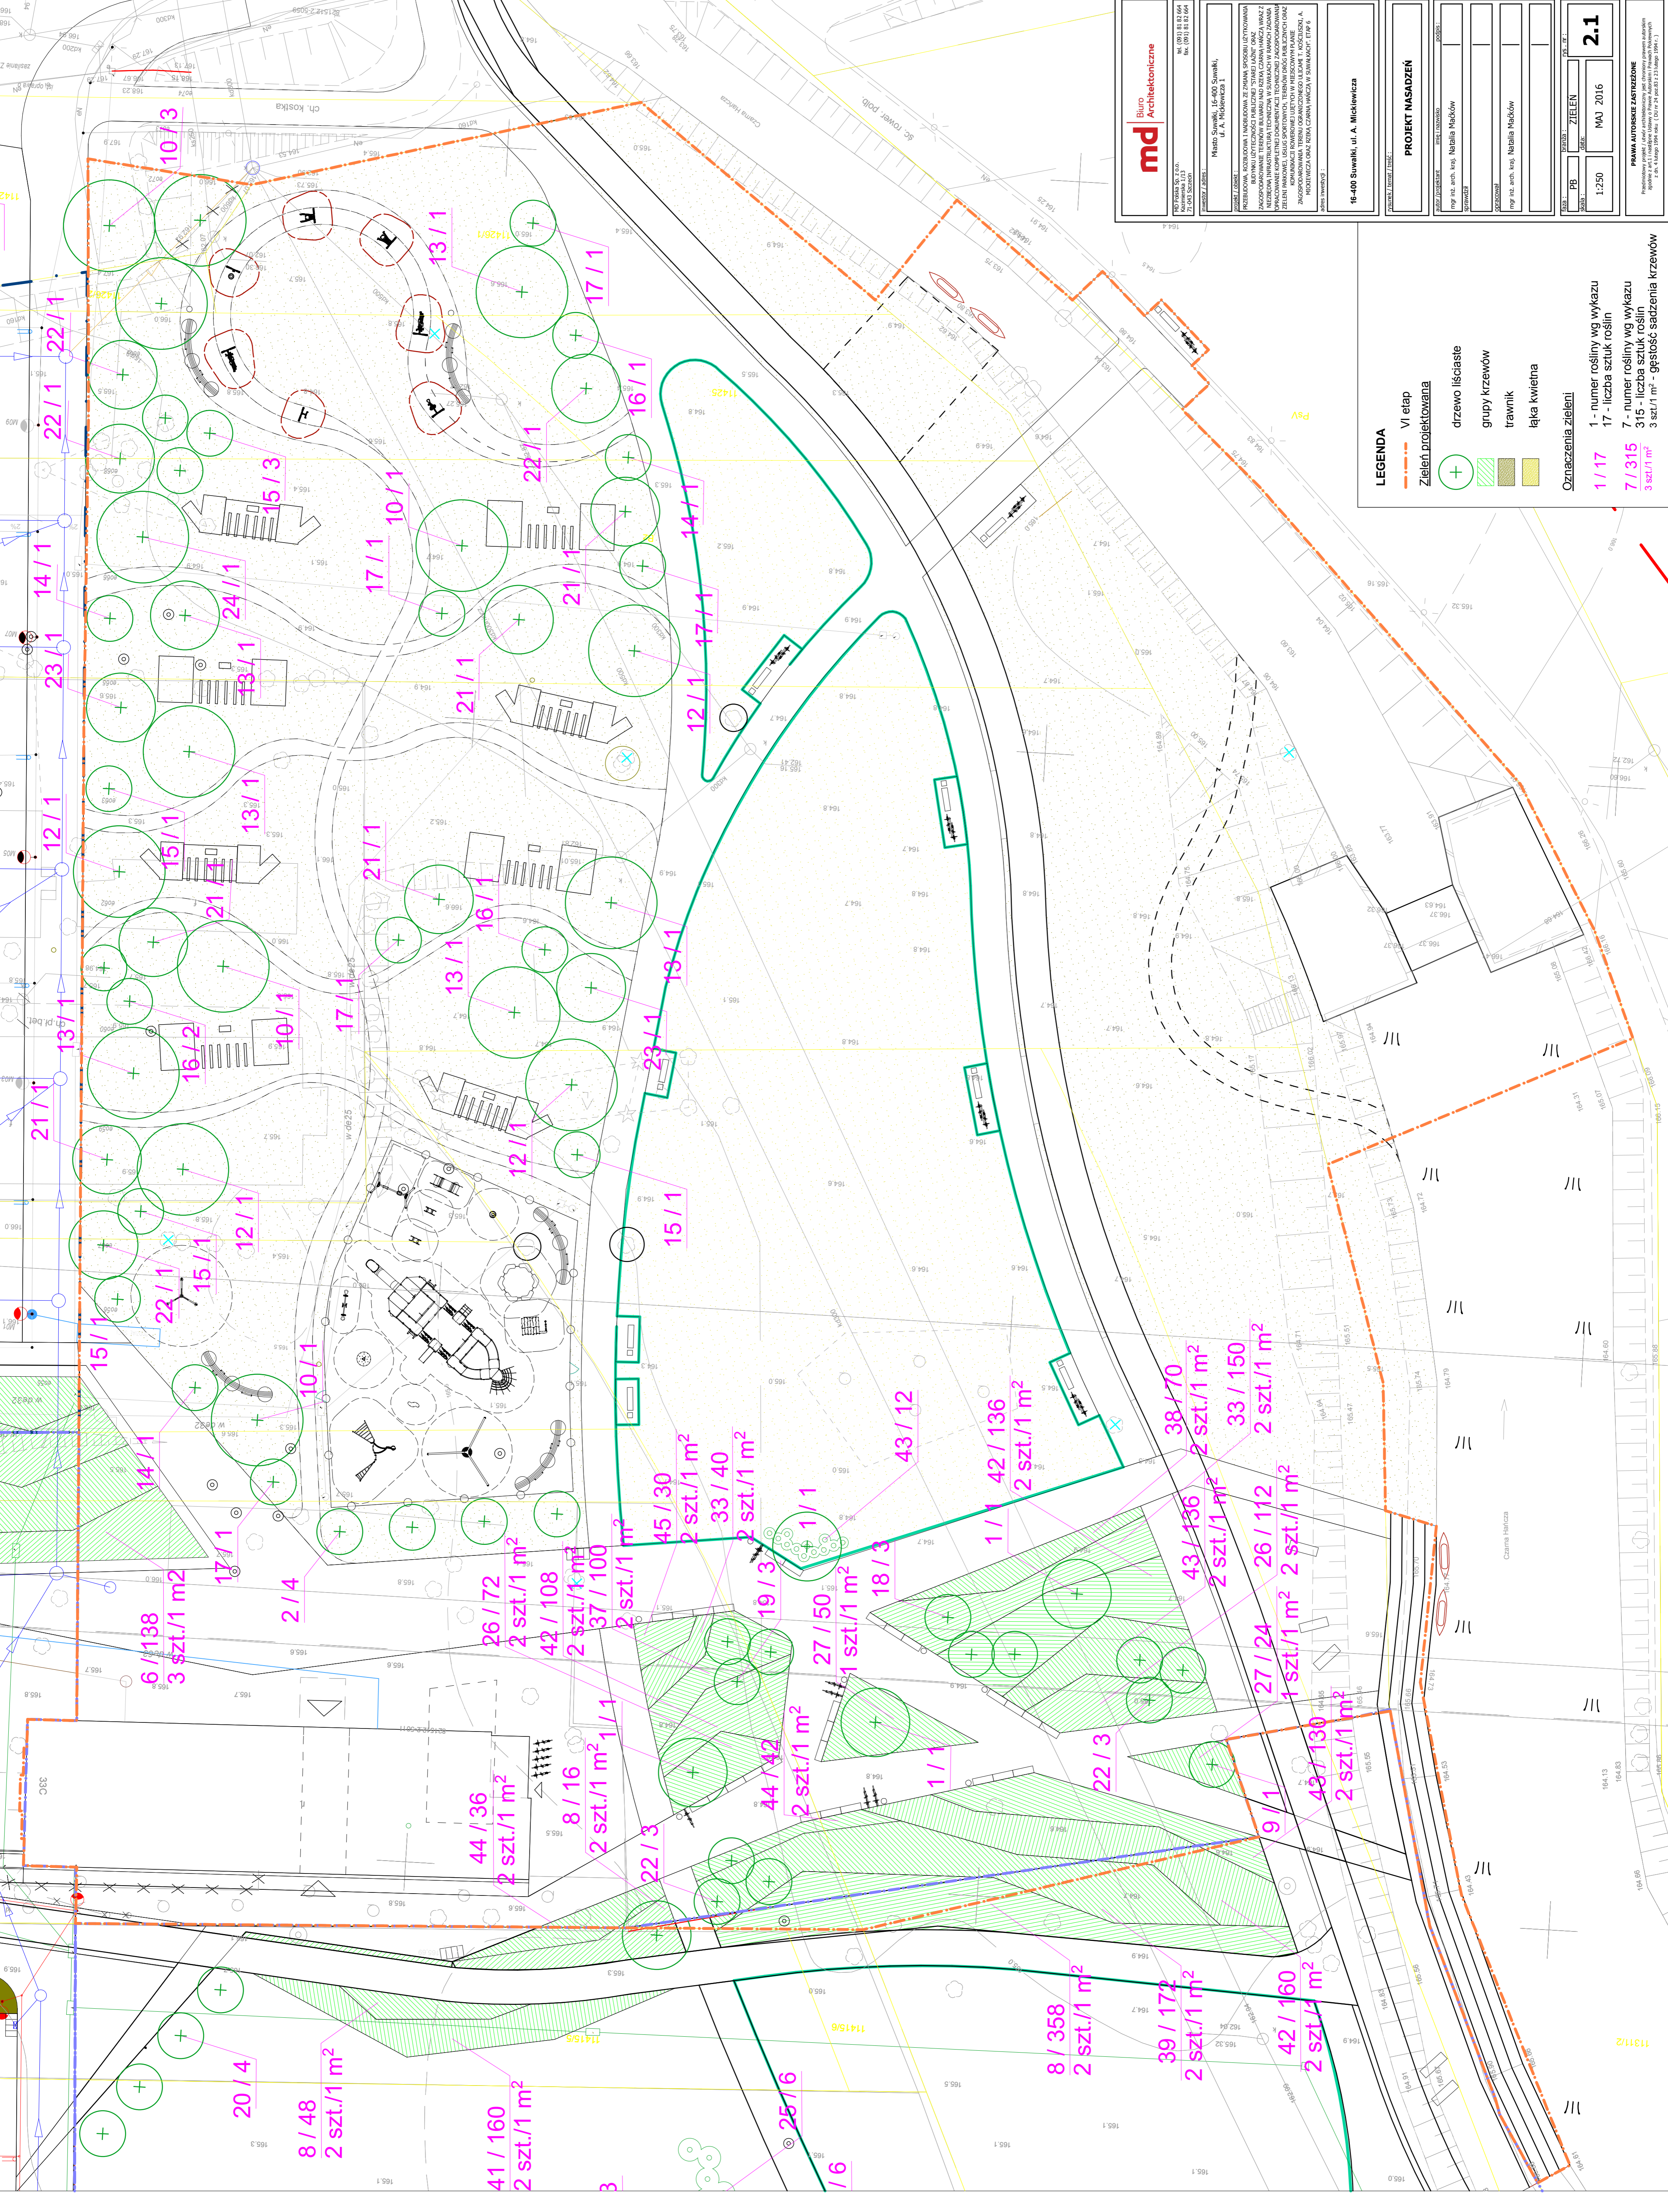

LEGENDA

- VI etap
- Zieleni projektowana
- drzewo liściaste
- grupy krzewów
- trawnik
- łąka kwietna

Oznaczenia zieleni

- 1 / 17 - numer rośliny wg wykazu
- 17 - liczba sztuk roślin
- 7 / 315 - numer rośliny wg wykazu
- 315 - liczba sztuk roślin
- 3 szt./1 m² - gęstość sadzenia krzewów

2.1

MAJ 2016

1:250





16-400 Suwałki, ul. A. Mickiewicza

16-400 Suwałki, ul. A. Mickiewicza

