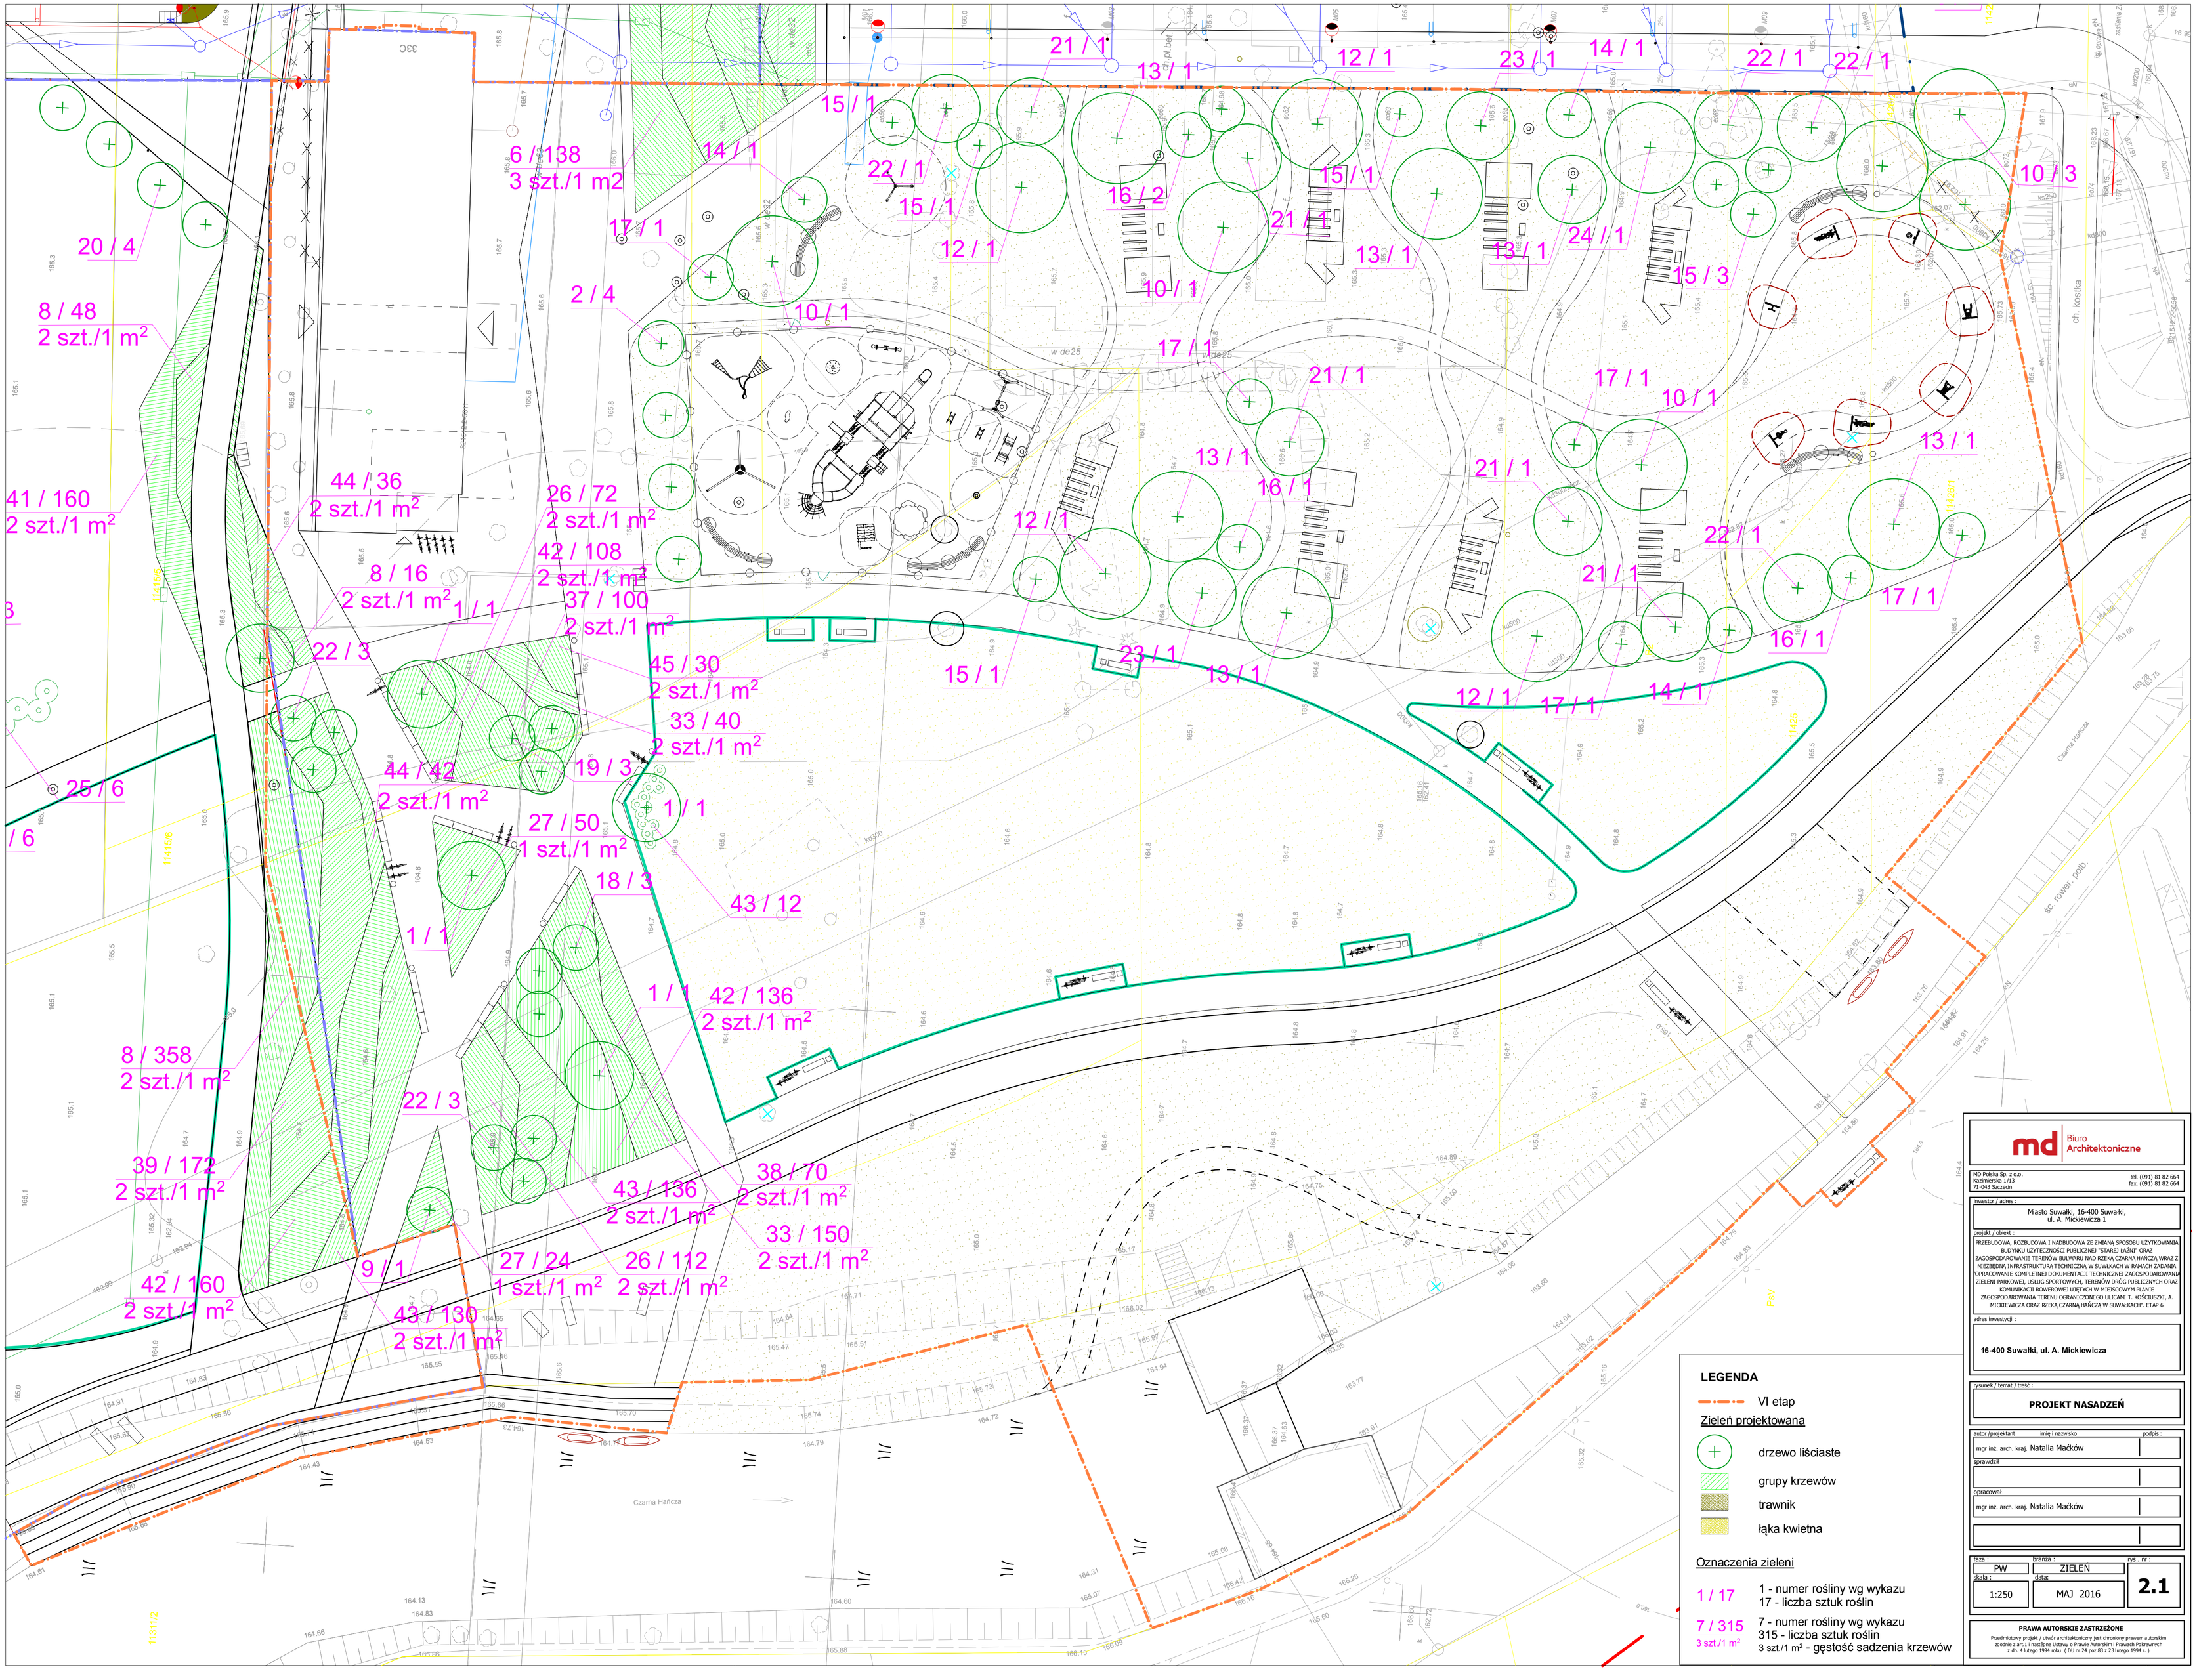
20 / 4
8 / 48
2 szt./1 m²
41 / 160
2 szt./1 m²
25 / 6
6 / 6
6 / 138
3 szt./1 m2
14 / 1
17 / 1
2 / 4
10 / 1
44 / 36
2 szt./1 m²
26 / 72
2 szt./1 m²
42 / 108
2 szt./1 m²
8 / 16
2 szt./1 m²
1 / 1
37 / 100
2 szt./1 m²
22 / 3
45 / 30
2 szt./1 m²
33 / 40
2 szt./1 m²
44 / 42
2 szt./1 m²
19 / 3
1 / 1
27 / 50
1 szt./1 m²
18 / 3
43 / 12
1 / 1
42 / 136
2 szt./1 m²
8 / 358
2 szt./1 m²
22 / 3
39 / 172
2 szt./1 m²
9 / 1
27 / 24
1 szt./1 m²
43 / 136
2 szt./1 m²
26 / 112
2 szt./1 m²
38 / 70
2 szt./1 m²
33 / 150
2 szt./1 m²
42 / 160
2 szt./1 m²
43 / 130
2 szt./1 m²
15 / 1
22 / 1
15 / 1
12 / 1
21 / 1
13 / 1
12 / 1
16 / 2
15 / 1
21 / 1
13 / 1
10 / 1
17 / 1
21 / 1
13 / 1
16 / 1
12 / 1
23 / 1
13 / 1
15 / 1
12 / 1
17 / 1
14 / 1
23 / 1
13 / 1
24 / 1
15 / 3
22 / 1
21 / 1
17 / 1
10 / 1
13 / 1
22 / 1
21 / 1
16 / 1
17 / 1
22 / 1
10 / 3
ch. kostka
ścr. rower. polb.
Czarna Hańcza
w de25
w de32
Rzeka Czarna Hańcza
