
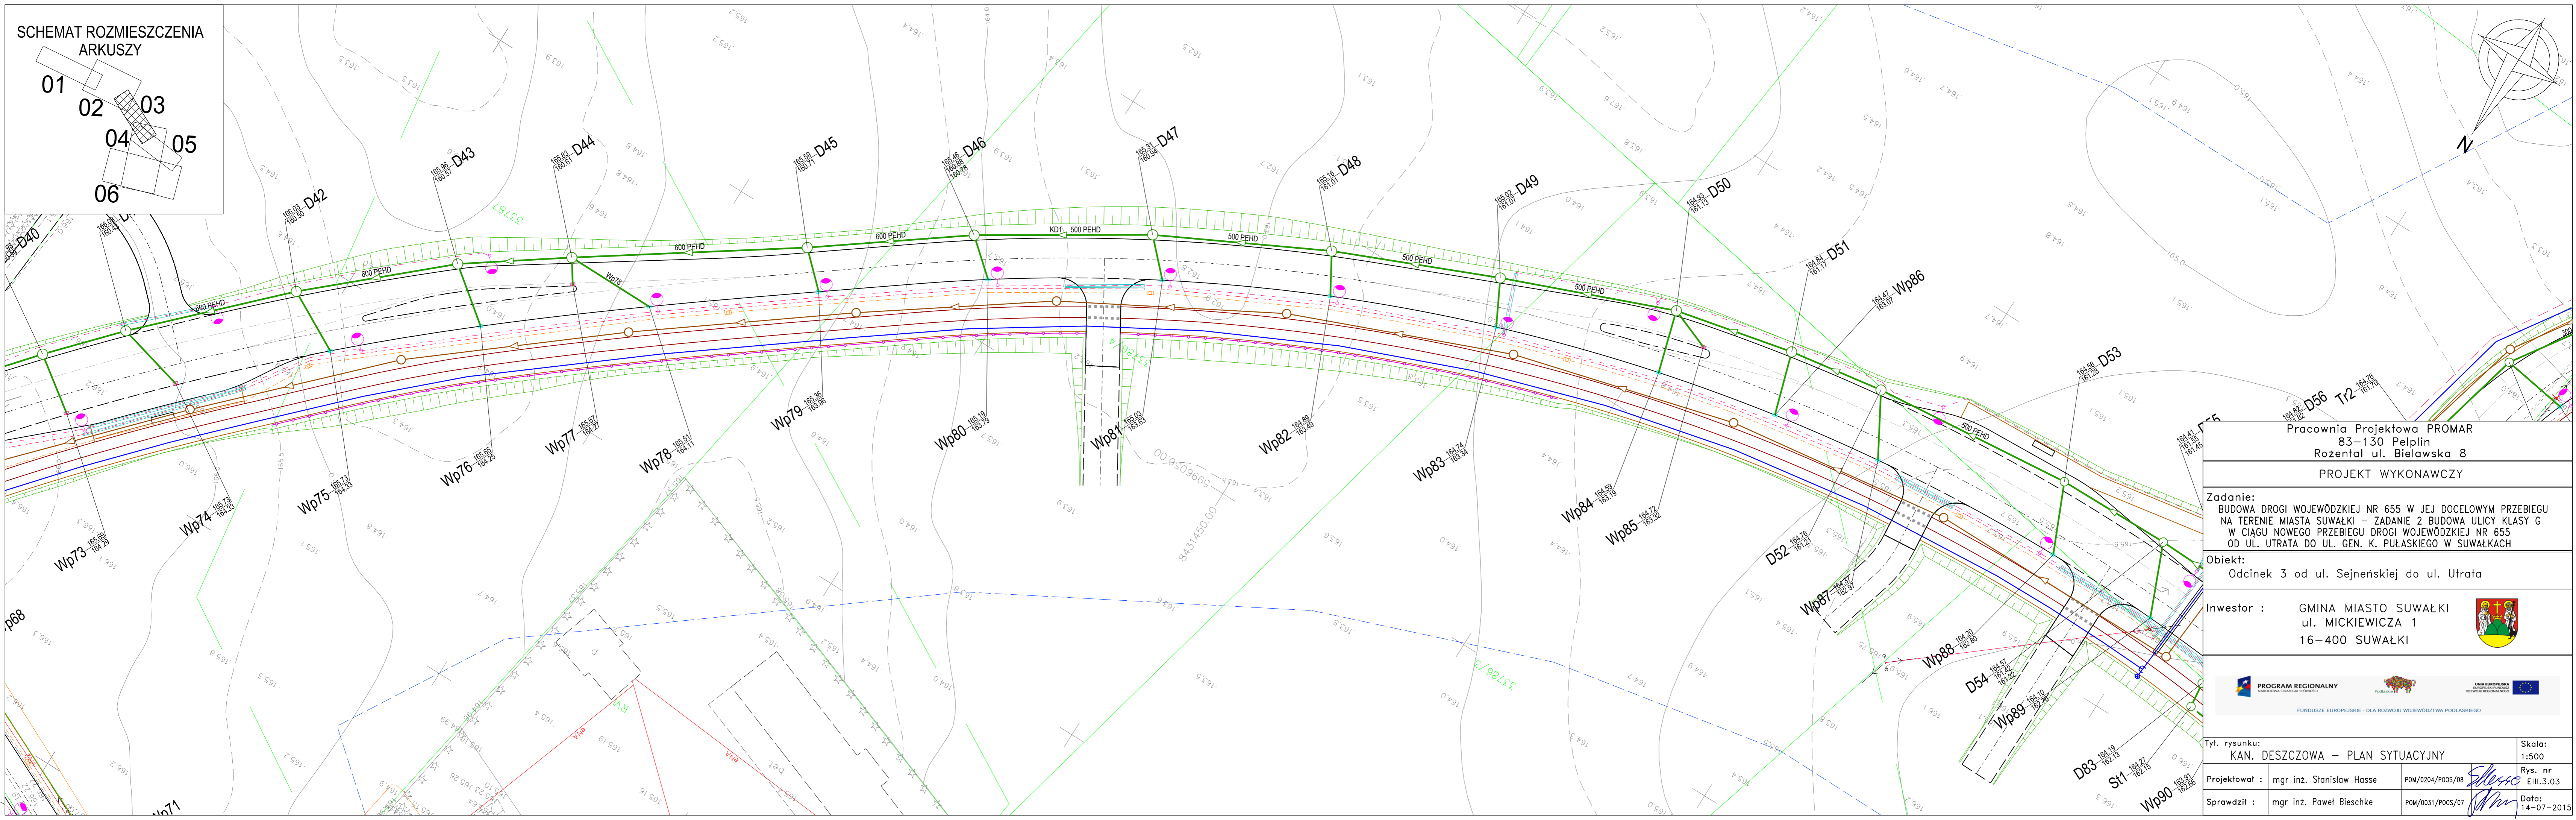


SCHEMAT ROZMIESZCZENIA
ARKUSZY

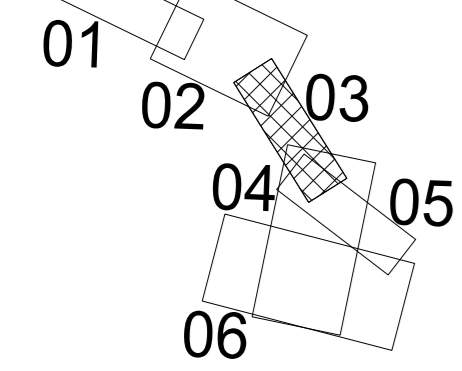

Pracownia Projektowa PROMAR 83-130 Pelplin Rożental ul. Bielawska 8	
PROJEKT WYKONAWCZY	
Zadanie: BUDOWA DROGI WOJEWÓDZKIEJ NR 655 W JEJ DOCELOWYM PRZEBIEGU NA TERENIE MIASTA SUWAŁKI – ZADANIE 2 BUDOWA ULICY KLASY G W CIĄGU NOWEGO PRZEBIEGU DROGI WOJEWÓDZKIEJ NR 655 OD UL. UTRATA DO UL. GEN. K. PUŁASKIEGO W SUWAŁKACH	
Obiekt: Odcinek 3 od ul. Sejnenskiej do ul. Utrata	
Inwestor :	GMINA MIASTO SUWAŁKI ul. MICKIEWICZA 1 16-400 SUWAŁKI
Tyt. rysunku:	KAN. DESZCZOWA – PLAN SYTUACYJNY
Projektował :	mgr inż. Stanisław Hasse
Sprawdził :	mgr inż. Paweł Bieschke
Skala:	1:500
Rys. nr	EIII.3.03
Data:	14-07-2015