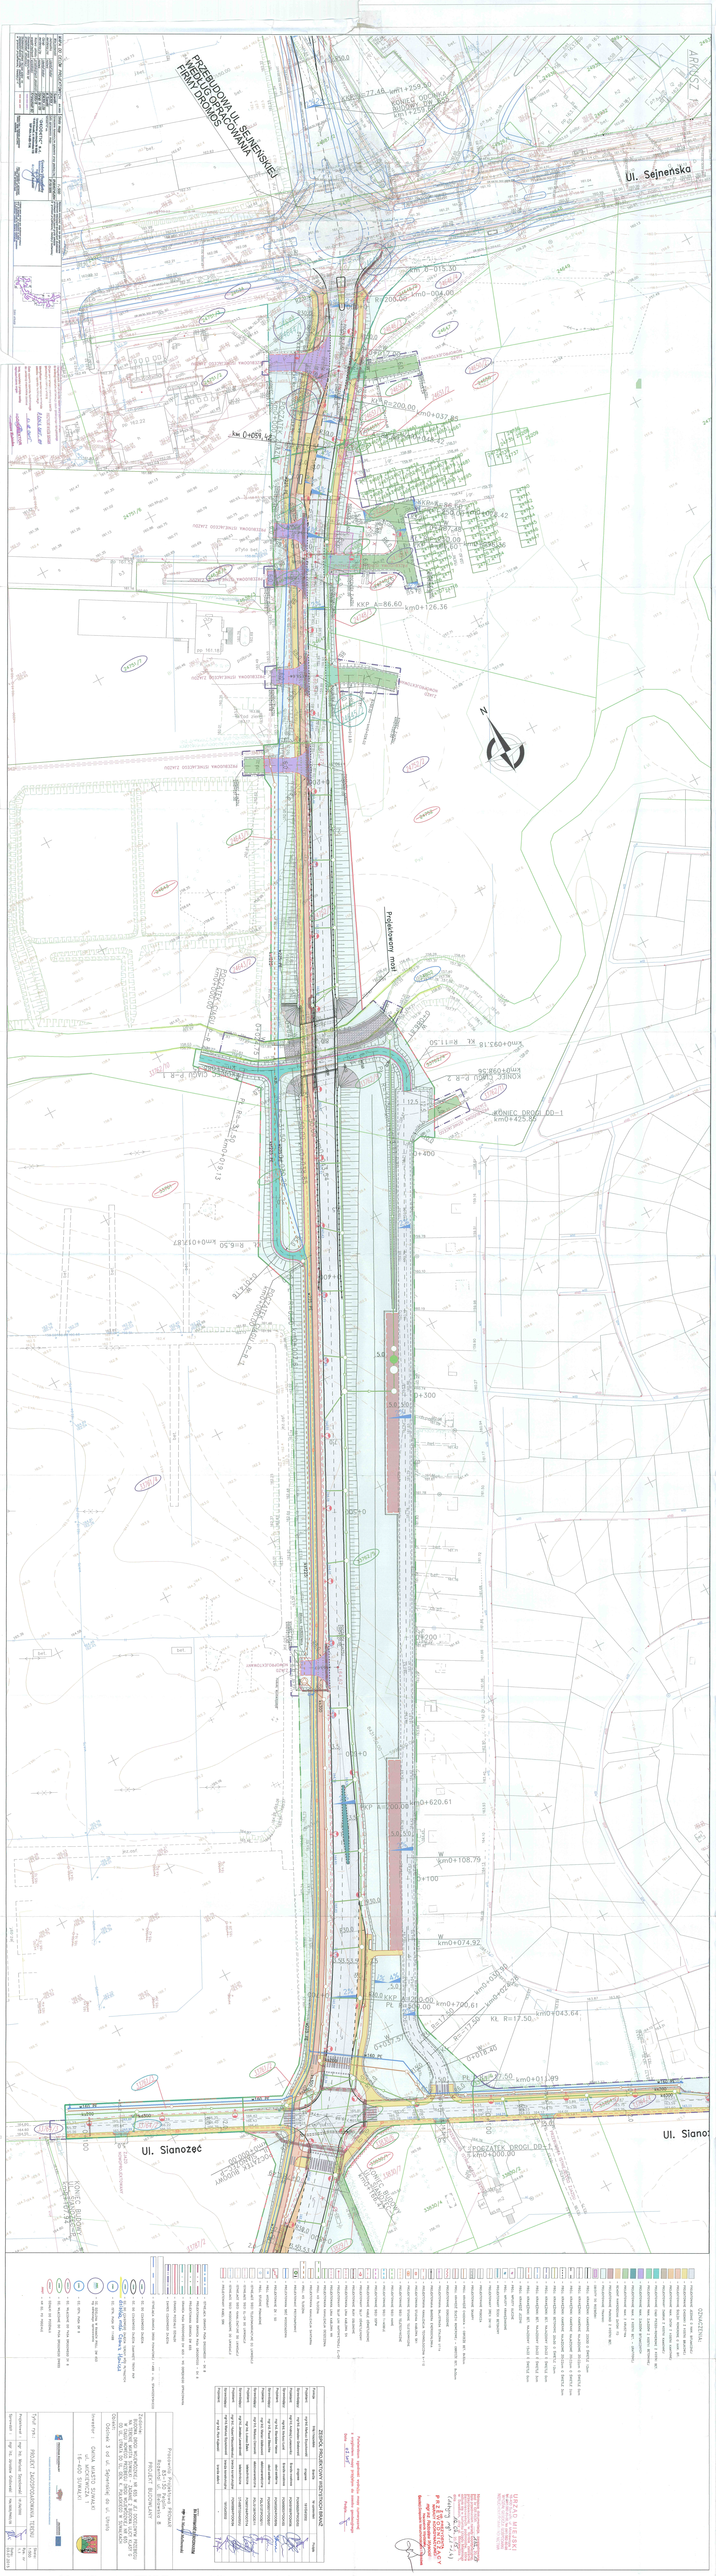
Ul. Sejneńska
Ul. Sianożęć
Ul. Sianoż
ARKUSZ 1
