Zał. nr 2

MAPA DOKUMENTACYJNA
SKALA 1:500

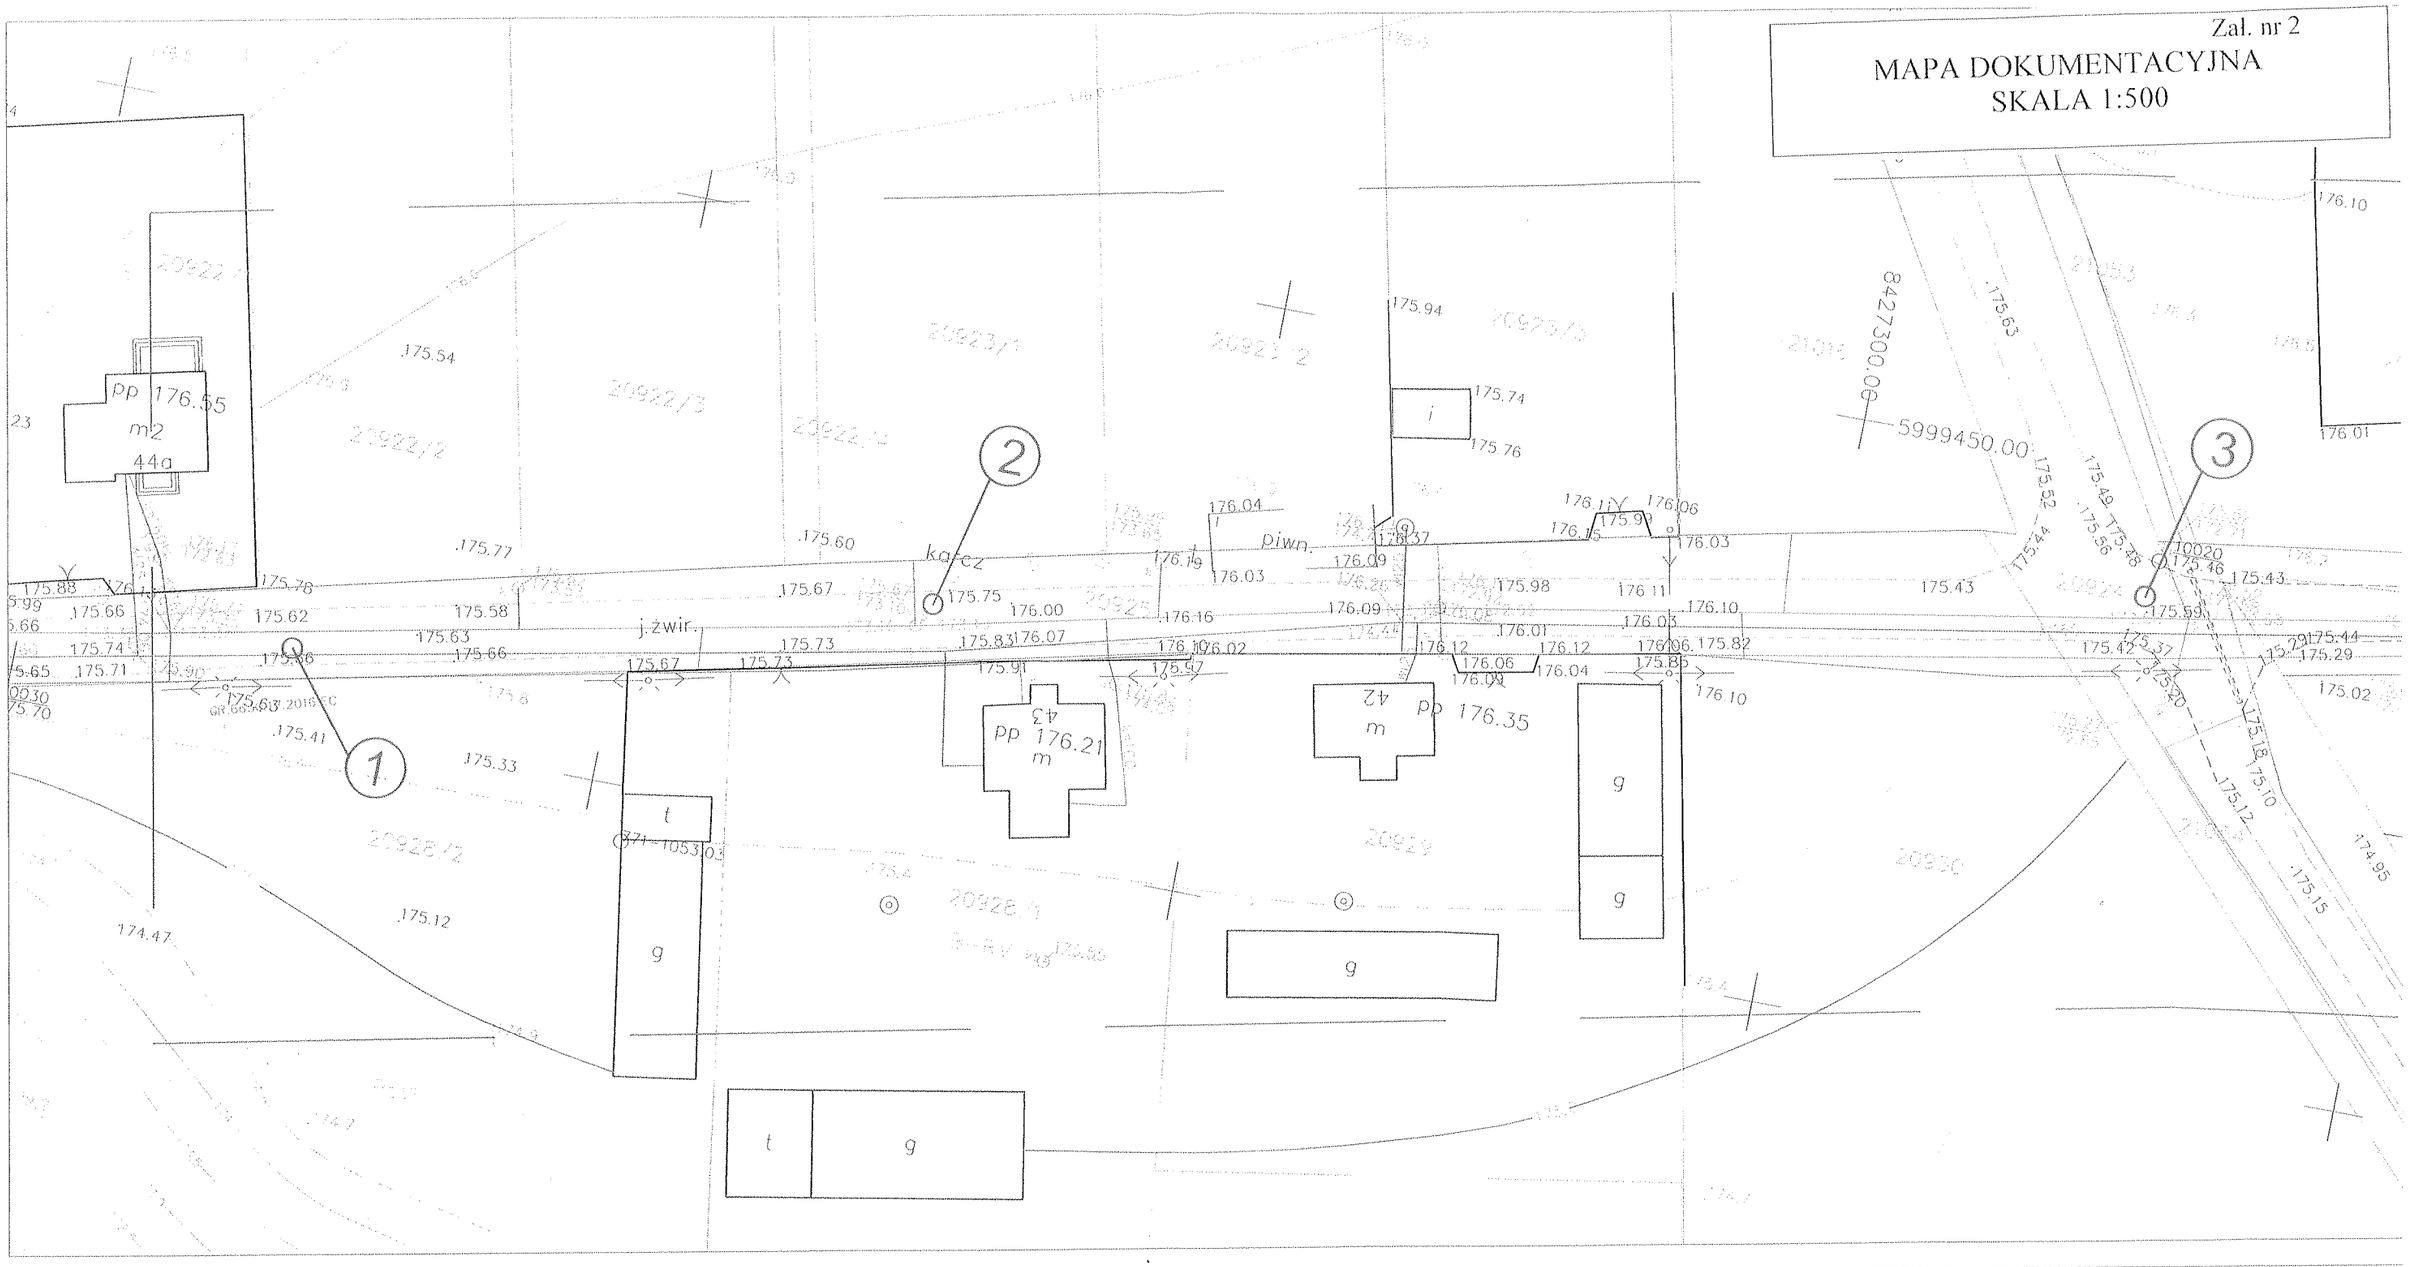

MAPA DO CELÓW PROJEKTOWYCH (Zał. nr 1(5))			Skala mapy	1 : 500
Miejscowo?œ		Suwa?ki	Oznaczenie koncelaryjne zlecenia pracy geodezyjnej	GR.6642.300.2016
Jednostka ewidencyjna	identyfikator	206301_1	Data opracowania mapy:	06/05/2016
	nazwa	M. Suwa?ki		
Obręb ewidencyjny	identyfikator	206301_02		
	nazwa	Obręb N02		
Nazwa uk?adu przestrzennego		2000/8		
wspó?rzędnych wysoko?ci		Kronsztadt 60		
Oznaczenie granic obszaru, który by? przedmiotem aktualizacji		———		
S?u?ebno?ci gruntowe maj?ce wp?yw na zagospodarowanie gruntów zlokalizowanych w granicch projektowanej inwestycji		———		

Nazwa/imię i nazwisko wykonawcy i podpis osoby reprezentuj?cej wykonawcę

Imię i nazwisko, nr uprawnień i podpis geodety uprawnionego, który opracowa? mapę

Wykonanie niniejszej mapy nie by?o poprzedzone ustaleniami dotycz?cymi ewentualnych s?u?ebno?ci gruntowych obci?aj?cych grunty po?o?one w granicach projektowanej inwestycji budowlanej

wraz ze sposobem ich oznaczenia na mapie.
*) Nale?y poda? skrócony opis s?u?ebno?ci gruntowej

Szkic arkuszy

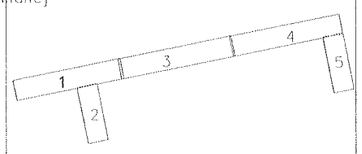

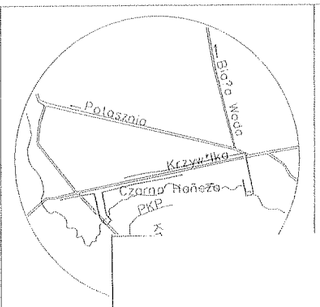

OBJAŚNIENIA:

○ otwór geotechniczny

Zał. nr 2

MAPA DOKUMENTACYJNA
SKALA 1:500

OBJAŚNIENIA:

○ otwór geotechniczny