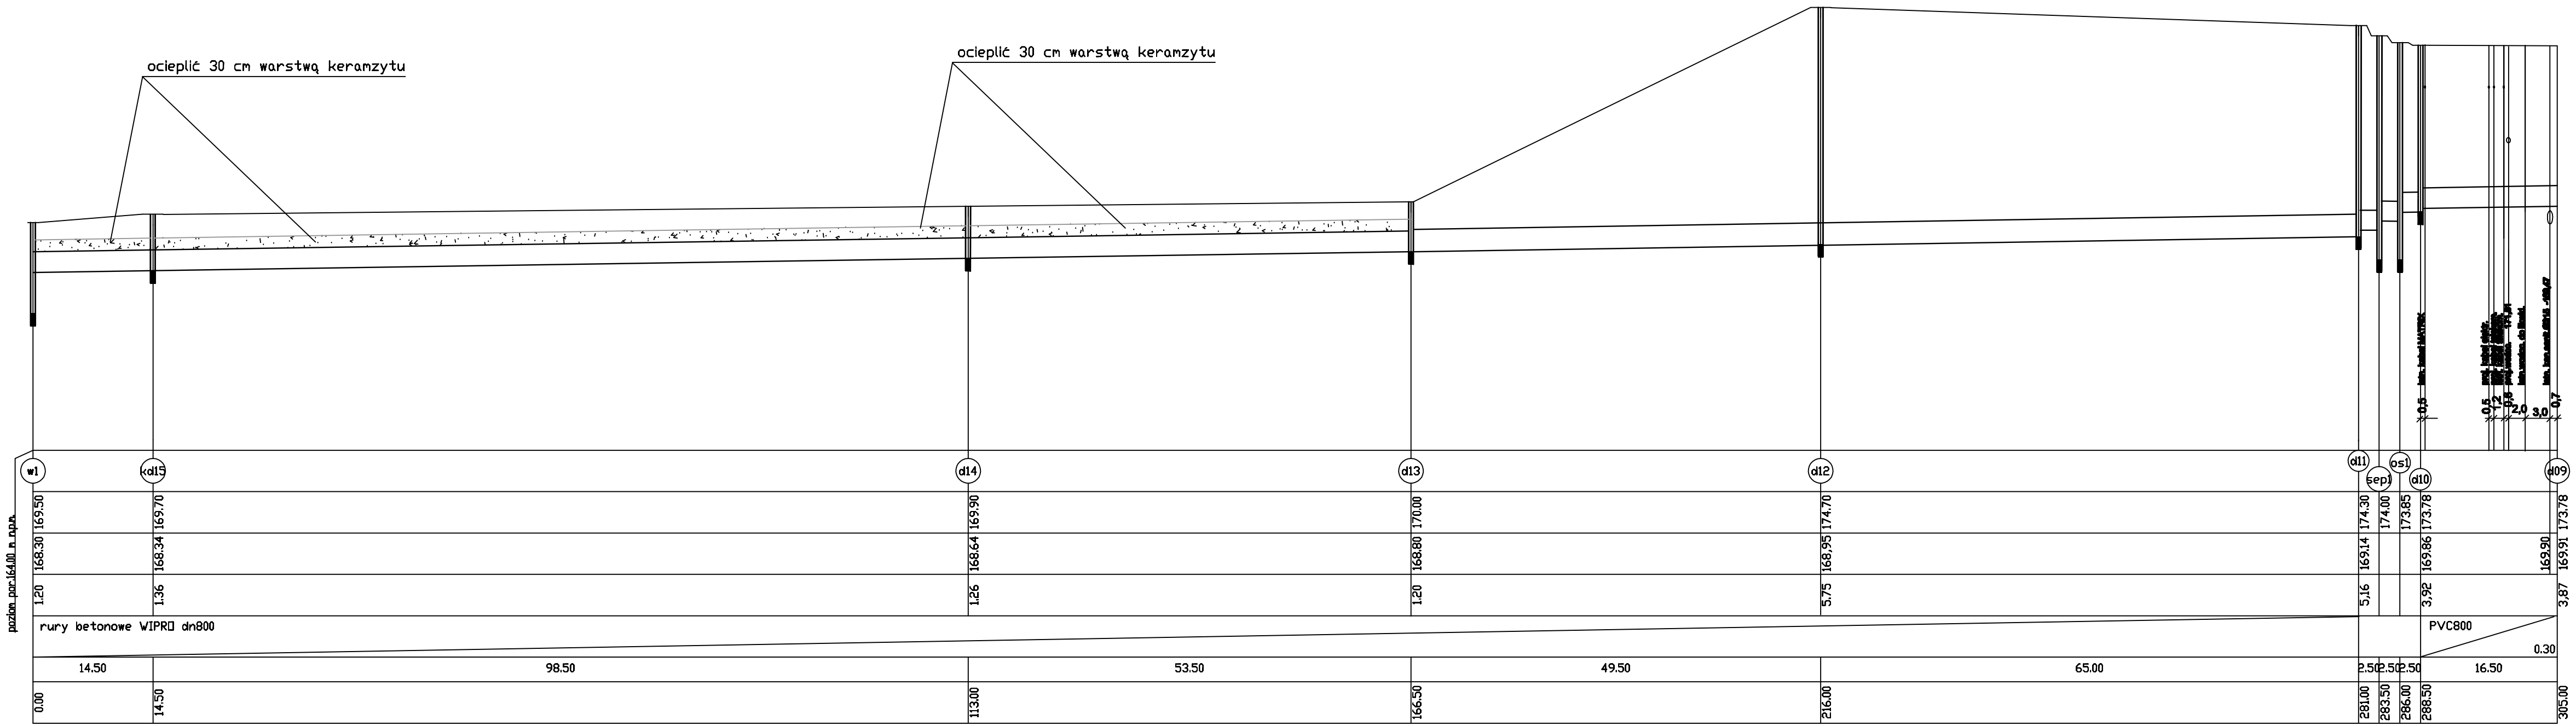

USŁUGI PROJEKTOWE I INFORMATYCZNE DANUTA PISZCZATOWSKA UL. SIKORSKIEGO 57A 16-400 SUWAŁKI			
OBIEKT ADRES	Rozbudowa ulicy Krzywólka w Suwałkach na odcinku od pętli autobusowej do poseeji przy ul. Krzywólka 36 wraz z infrastrukturą techniczną.		DATA 04.2018
BRANŻA:	Zespół Projektowy:	NUMER UPRAWNIEŃ	PODPIS
PROJEKTANT BRANŻY SANITARNEJ	mgr inż. Danuta Piszczatowska	SUW-75/90	
SPRAWDZAJĄCY BRANŻY SANITARNEJ	mgr inż. Małgorzata Roszkowska	SUW-6/90	
NAZWA RYS.	PROFIL KANALIZACJI DESZCZOWEJ	SKALA 1:100/500	NR RYS. S3/2