




Widok z góry
skala 1:200

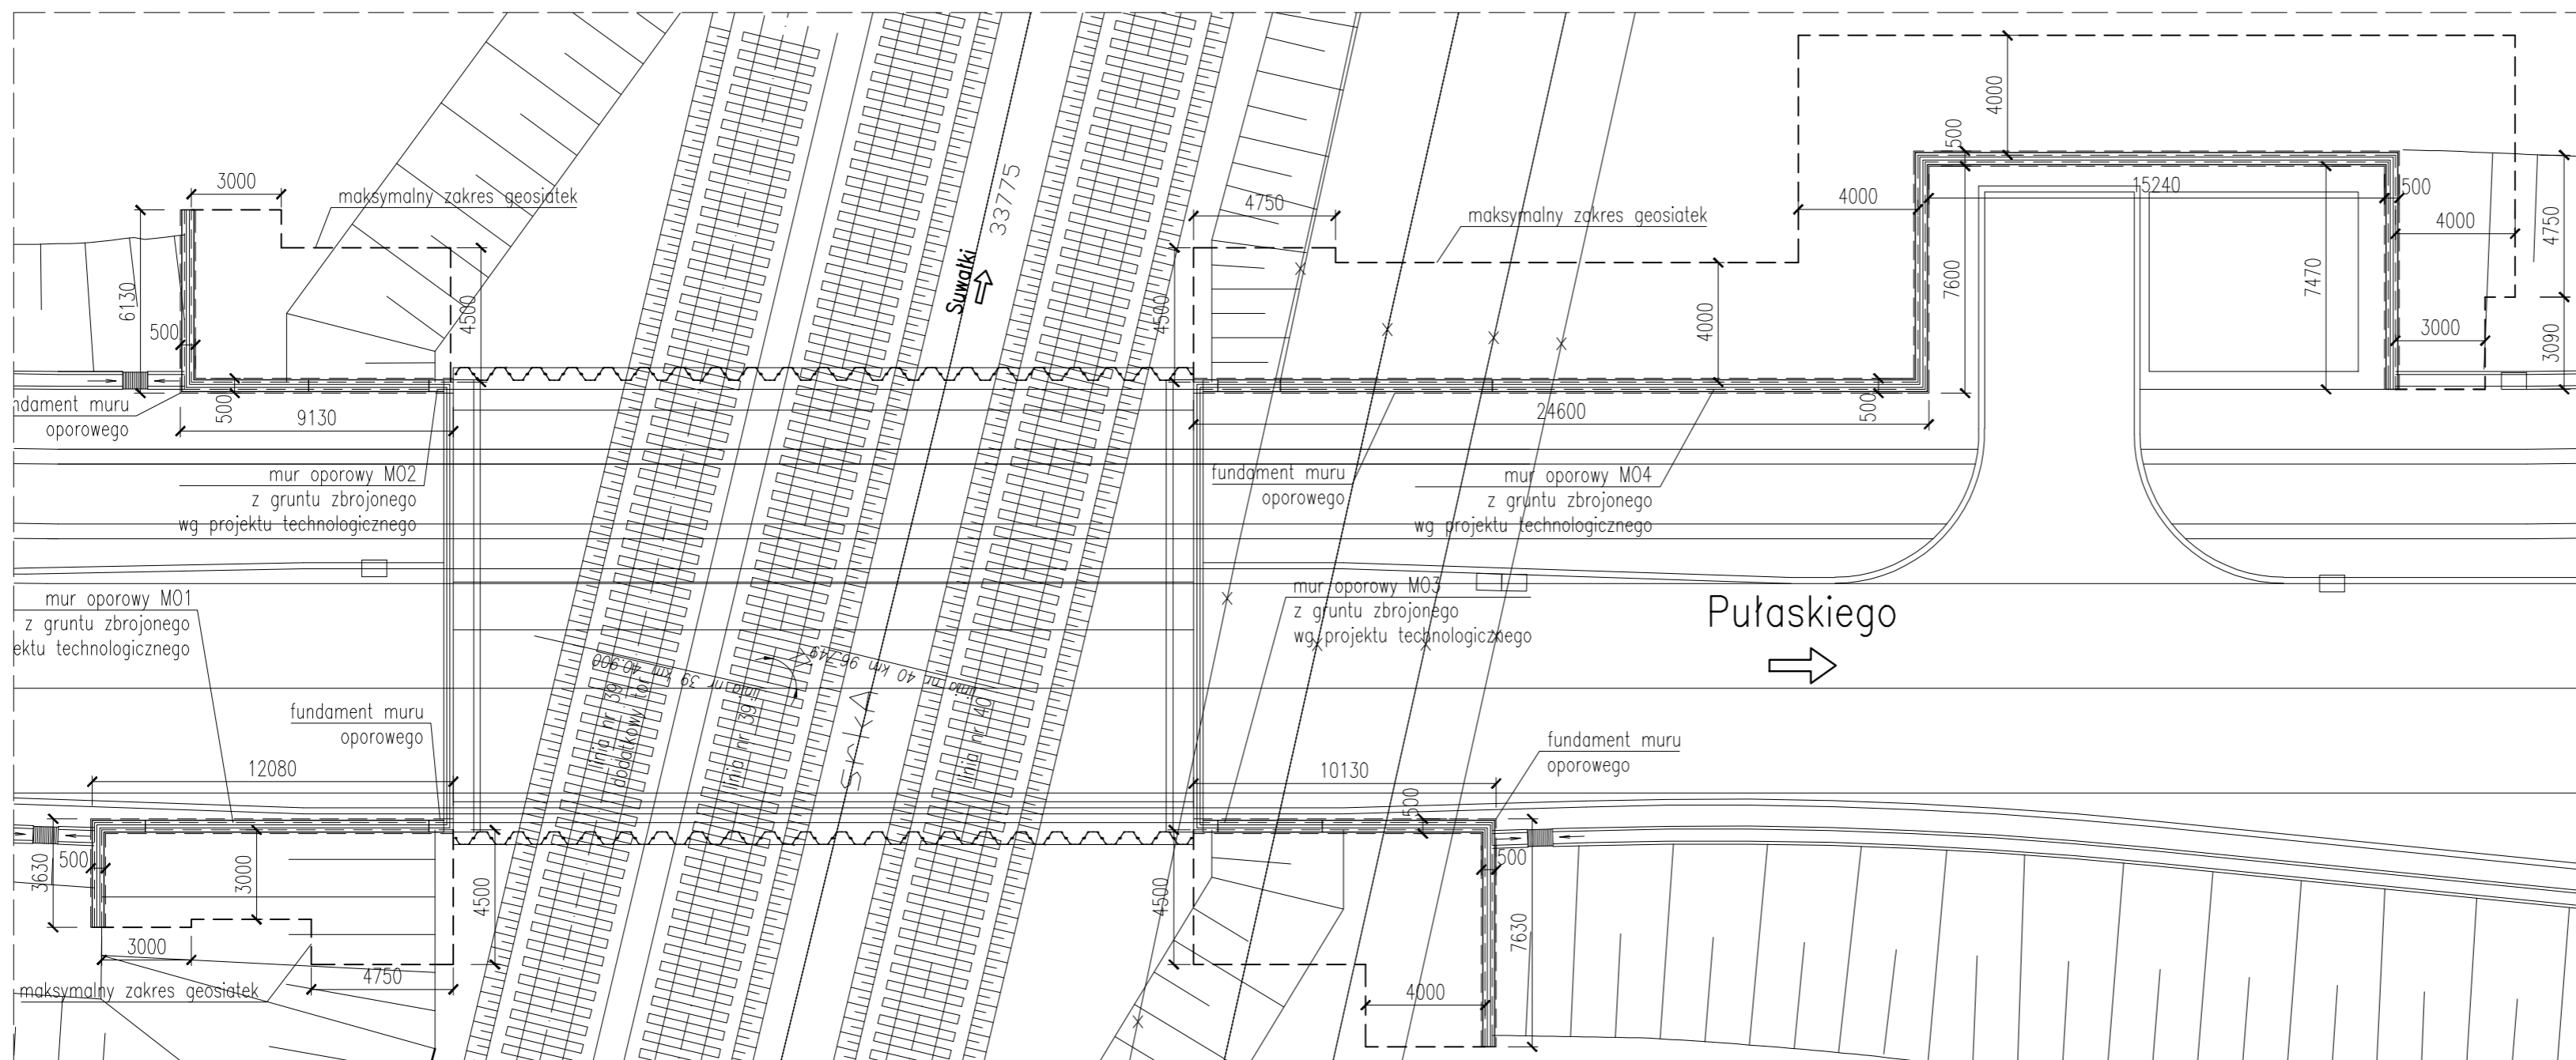


Mur oporowy M01 w rozwinięciu
skala 1:200

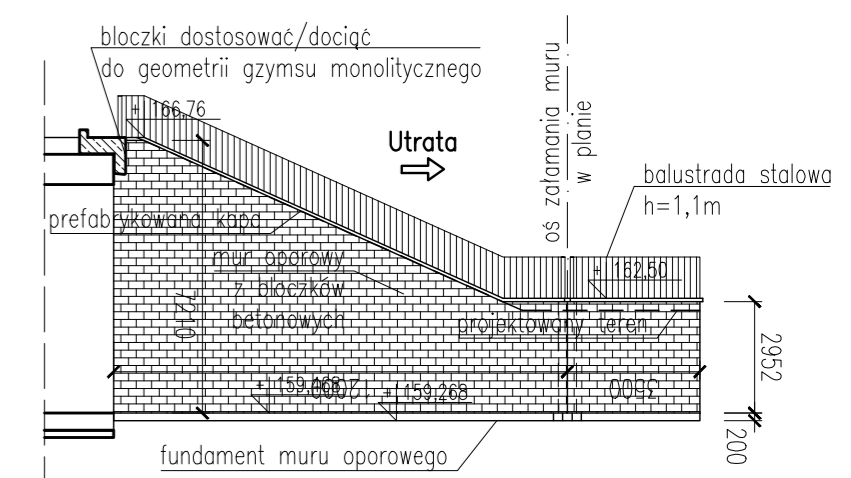


Mur oporowy M02 w rozwinięciu
skala 1:200

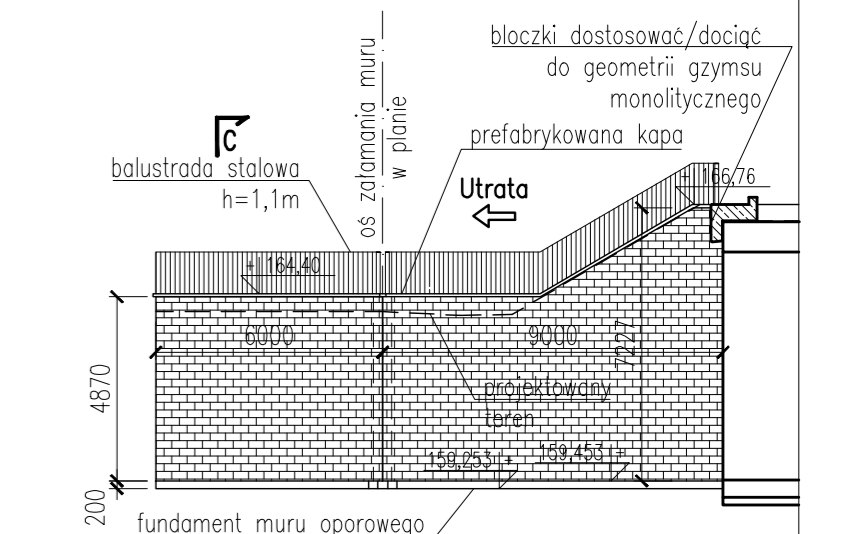


Przekrój C-C
skala 1:50

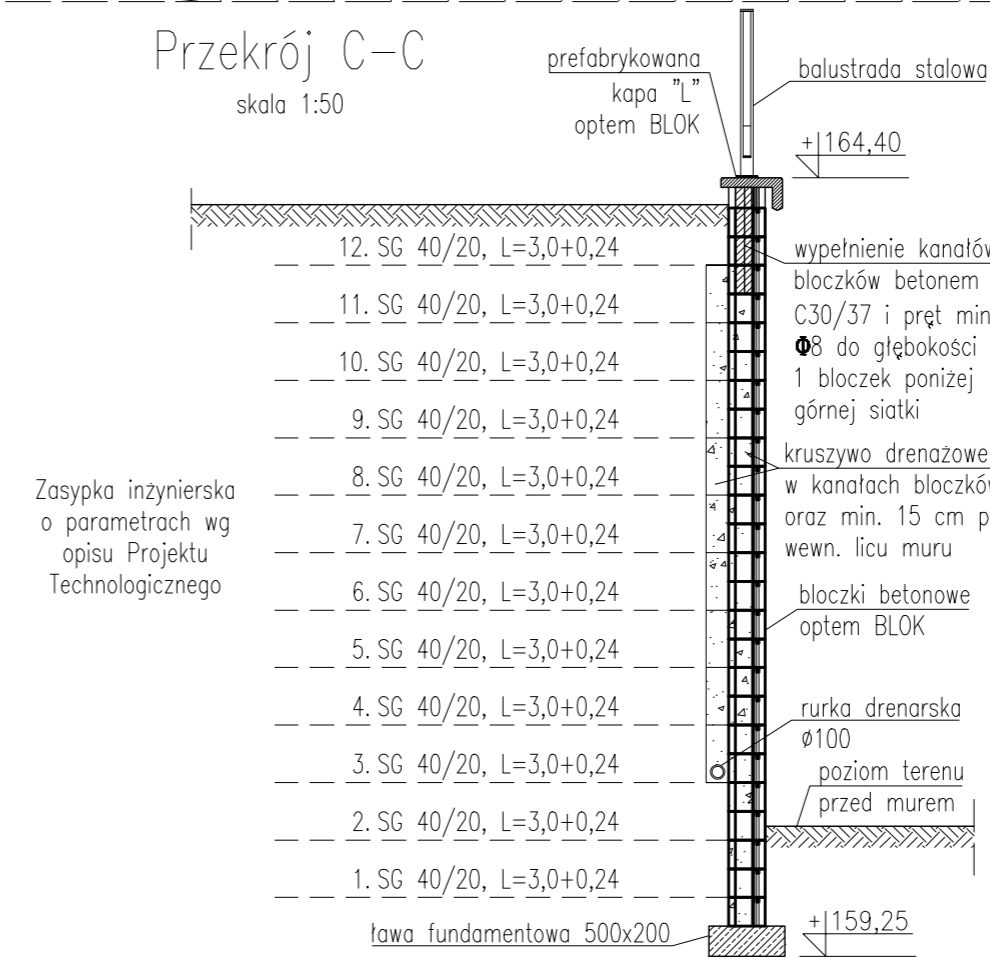


Przekrój A-A
skala 1:50

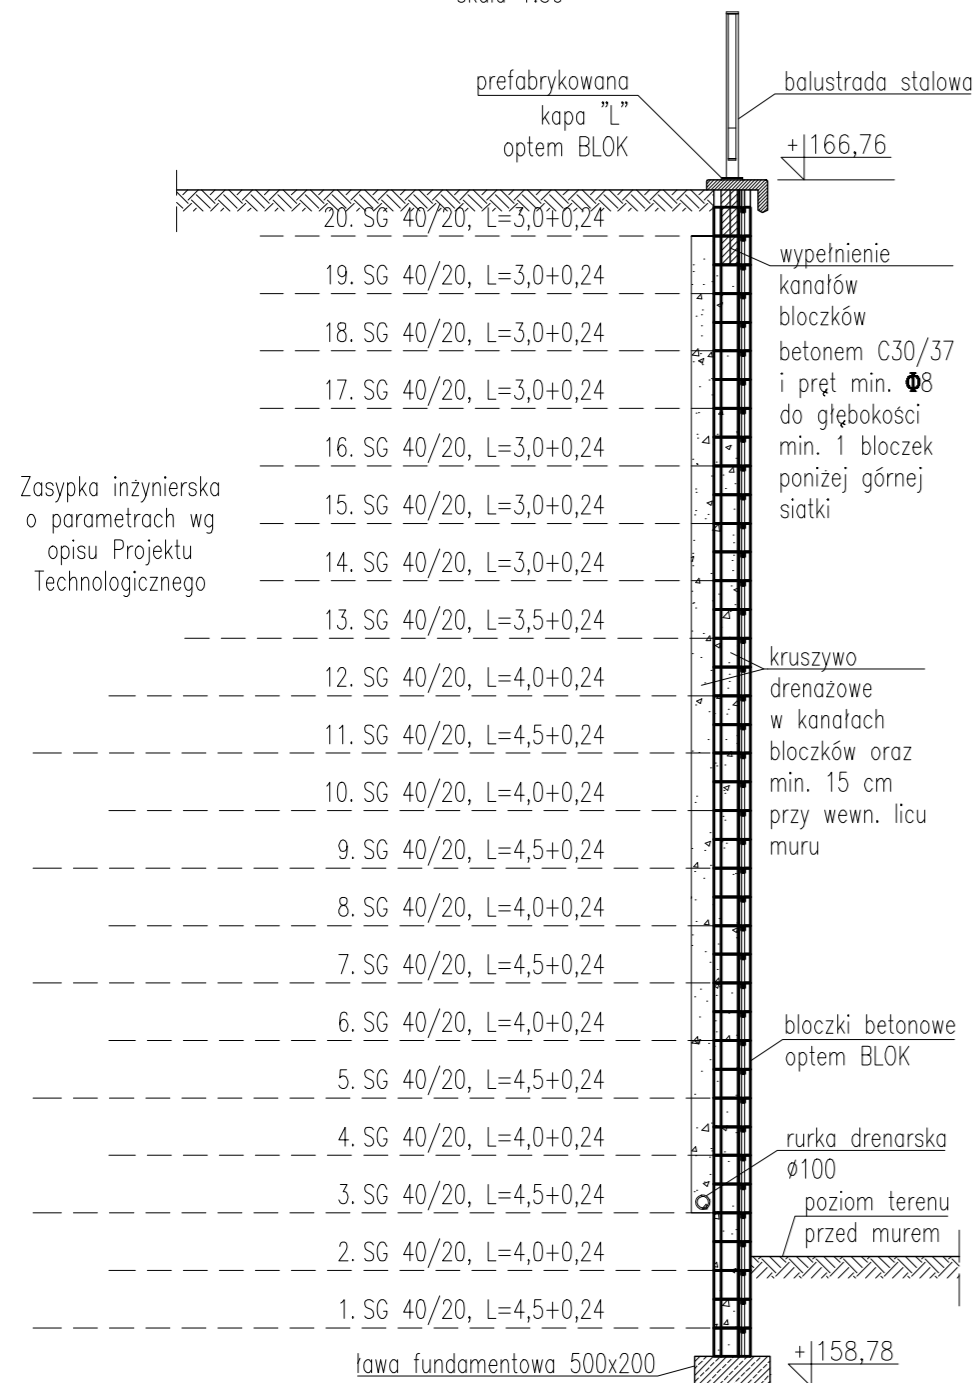

Przekrój B-B
skala 1:50

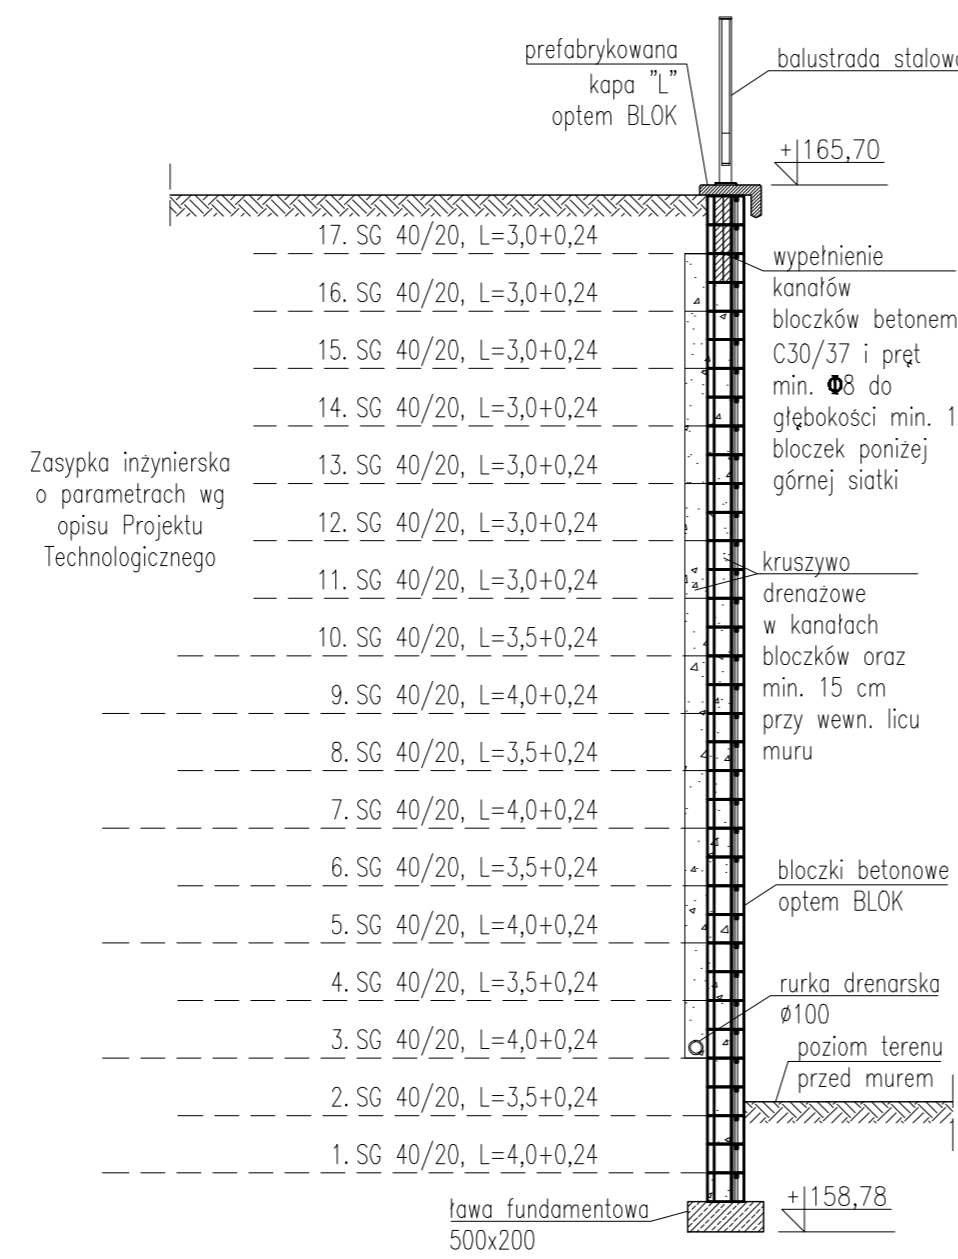

Mur oporowy M03 w rozwinięciu
skala 1:200

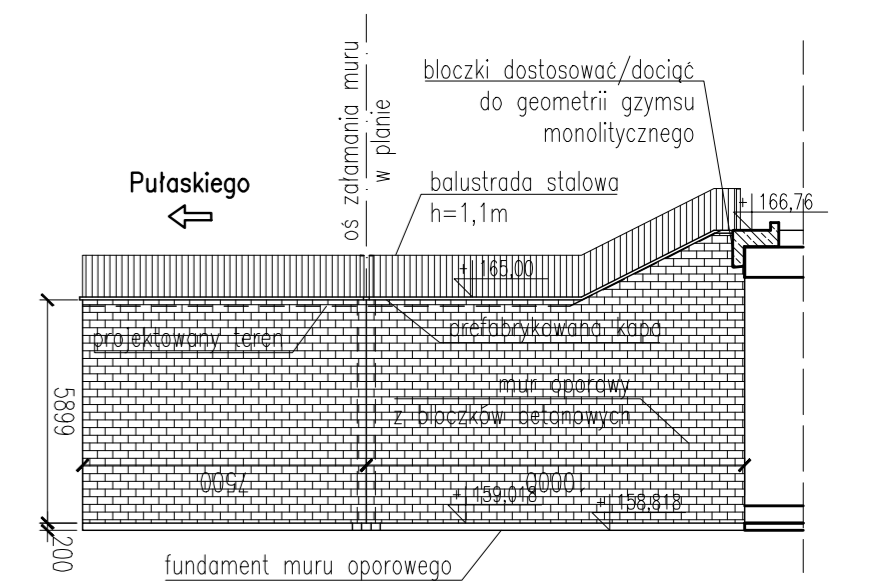

Mur oporowy M04 w rozwinięciu
skala 1:200

