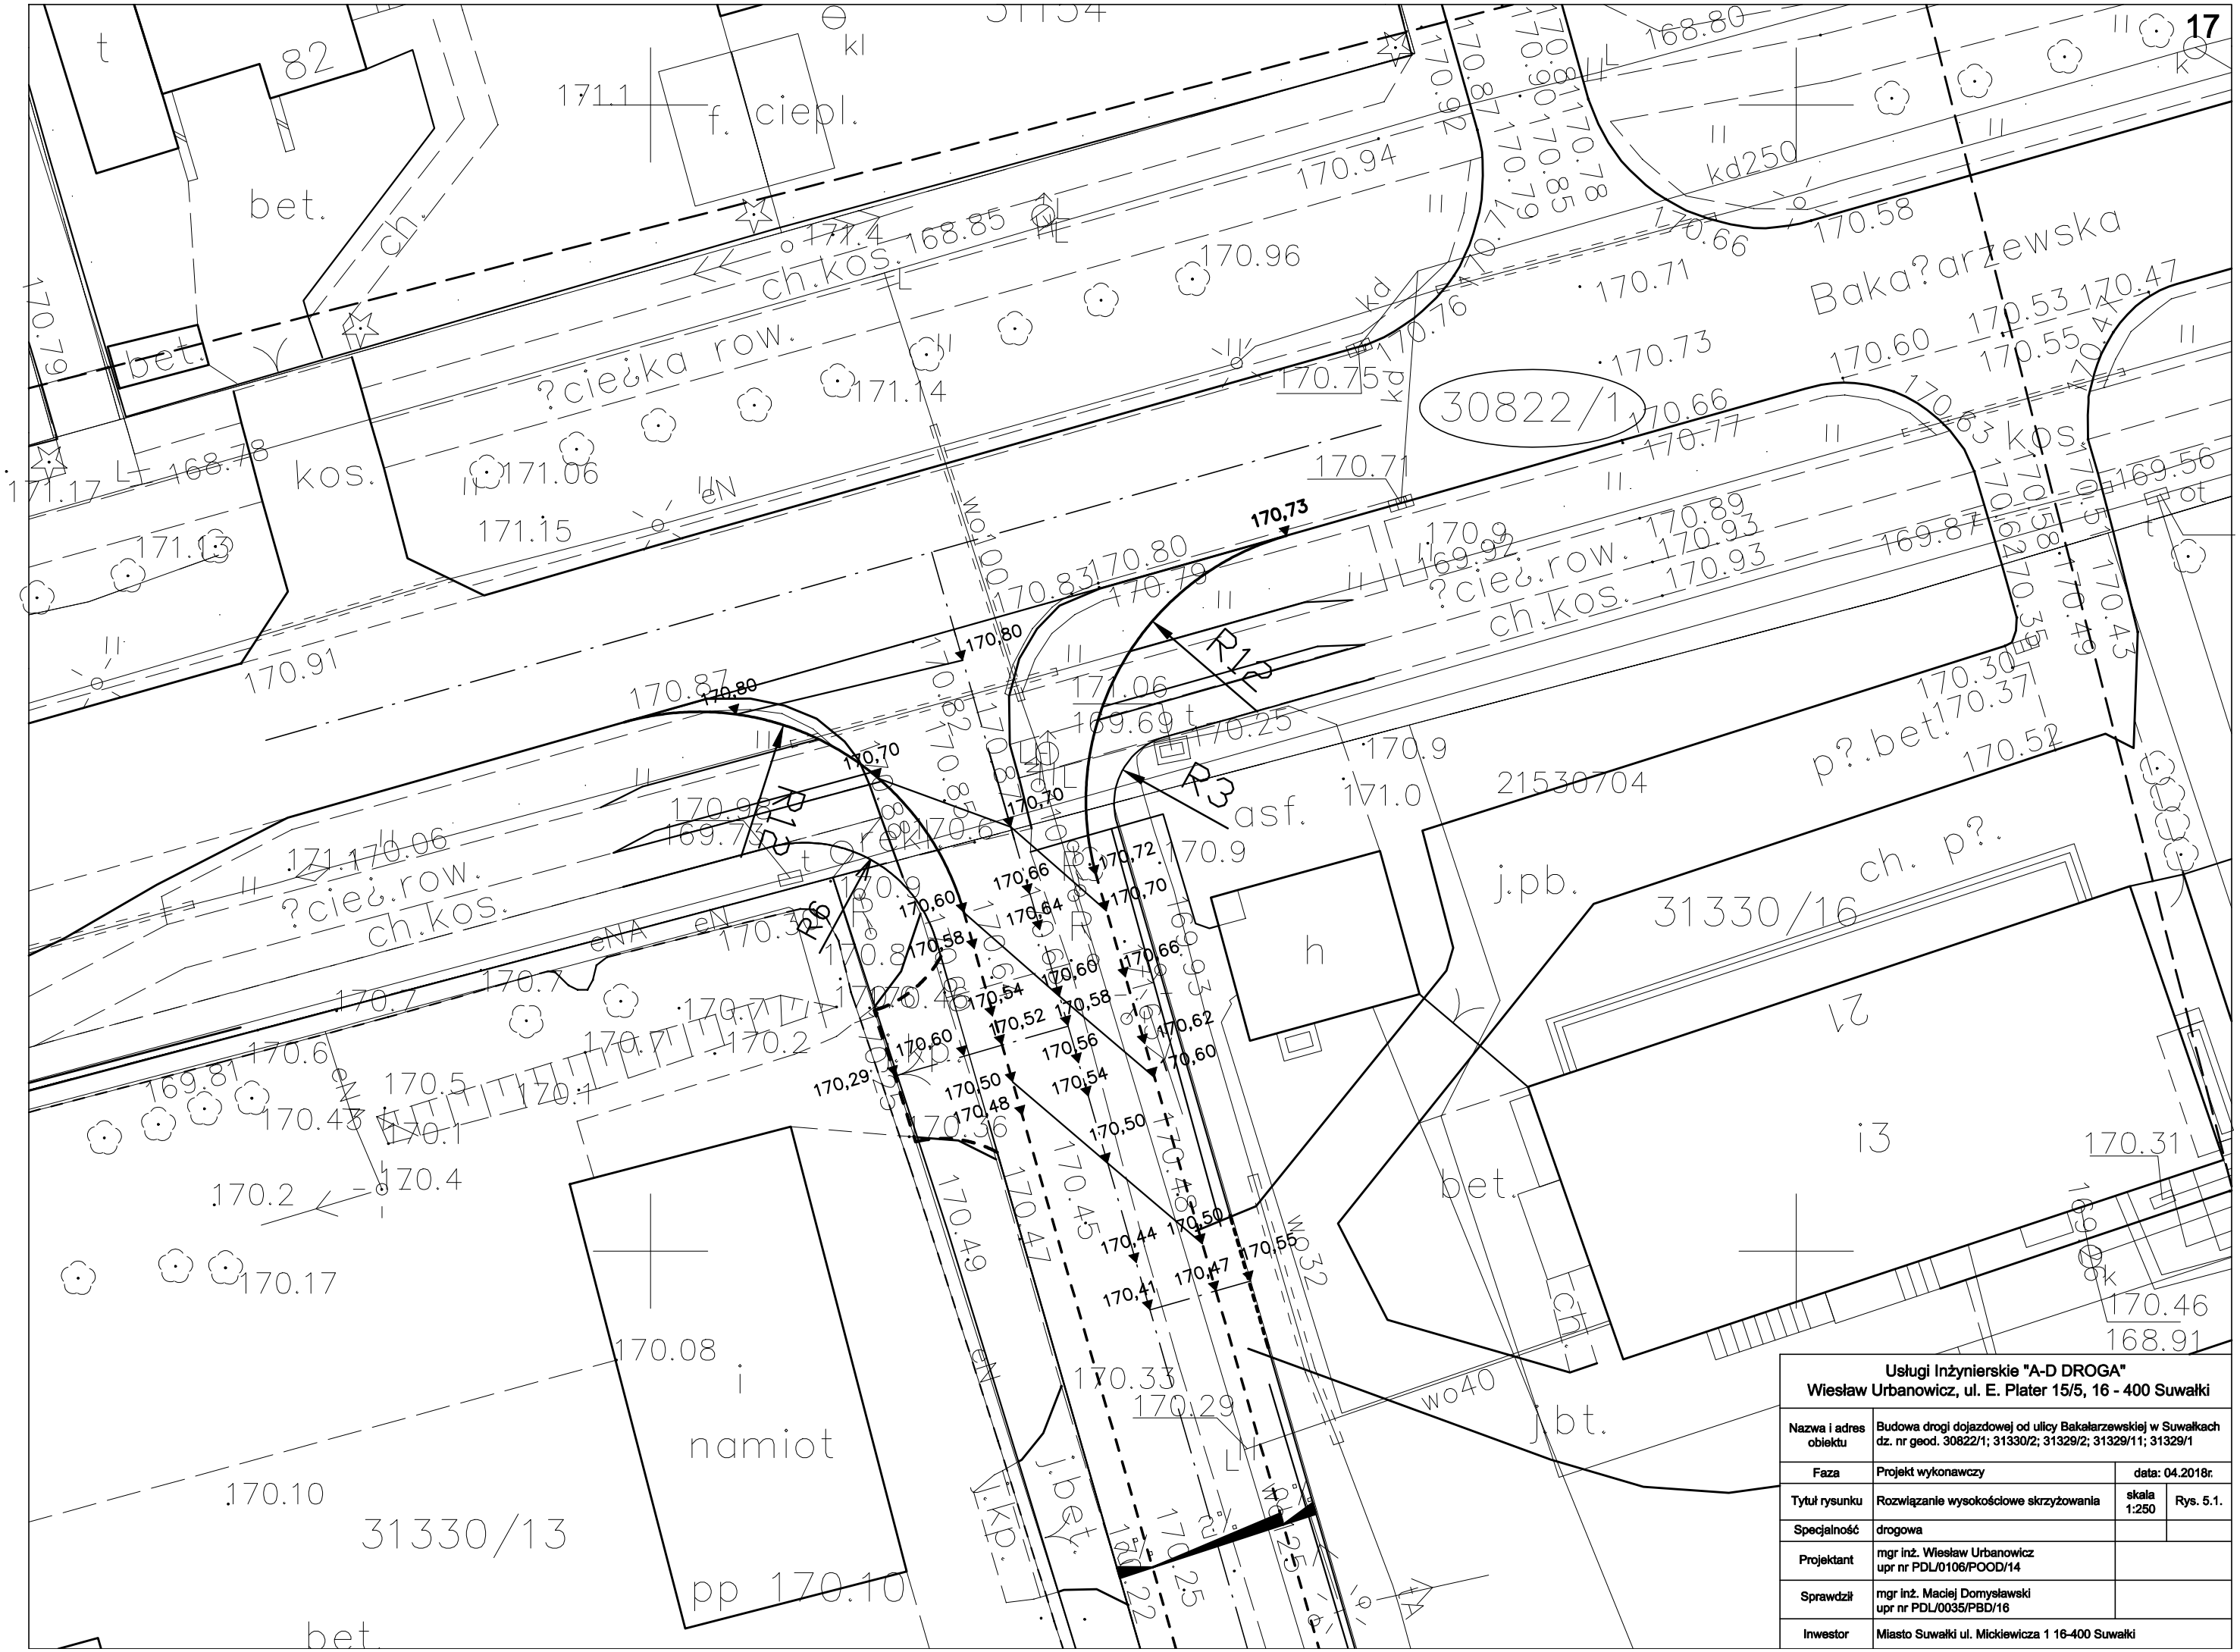
bet.
ch.
82
t
f. ciepl.
171.1
171.4
ch.kos.
168.85
?cieżka row.
171.14
170.96
170.94
170.75
30822/1
kos.
171.06
171.15
171.17
168.78
170.91
170.79
kd250
168.80
170.58
Bakałarzewska
170.71
170.73
170.66
170.77
170.63
170.60
170.53
170.55
170.47
169.56
ot
170.71
170.73
170.80
170.87
170.83
170.79
170.9
169.92
?cieć.row. 170.89
ch.kos. 170.93
169.87
170.88
170.35
170.49
170.43
170.30
p?.bet.170.371
170.52
21530704
asf.
171.0
170.25
169.69
171.06
170.80
170.70
170.72
170.66
170.64
170.60
170.58
170.54
170.52
170.56
170.62
170.50
170.48
170.44
170.41
170.47
170.55
170.29
170.36
170.45
170.47
170.49
170.33
170.29
j.pb.
ch. p?.
31330/16
21
i3
h
bet.
170.31
170.46
168.91
wo40
j.bt.
wo32
j.bet.
i.kp.
namiot
i
170.08
170.10
31330/13
pp 170.10
170.17
170.2
170.4
170.5
170.1
170.6
169.81
170.7
eNA
eN
R1
R2
R3
2%
2%
170.66
170.76
170.85
170.78
170.87
170.69
170.76
170.16
170.66
170.77
170.63
170.55
170.88
170.35
170.43
170.49
170.30
170.52
170.31
170.46
168.91
170.10
170.17
170.2
170.4
170.5
170.1
170.6
169.81
170.7
170.91
170.79
170.87
170.80
170.70
170.73
170.80
170.83
170.79
170.9
169.92
170.89
170.93
169.87