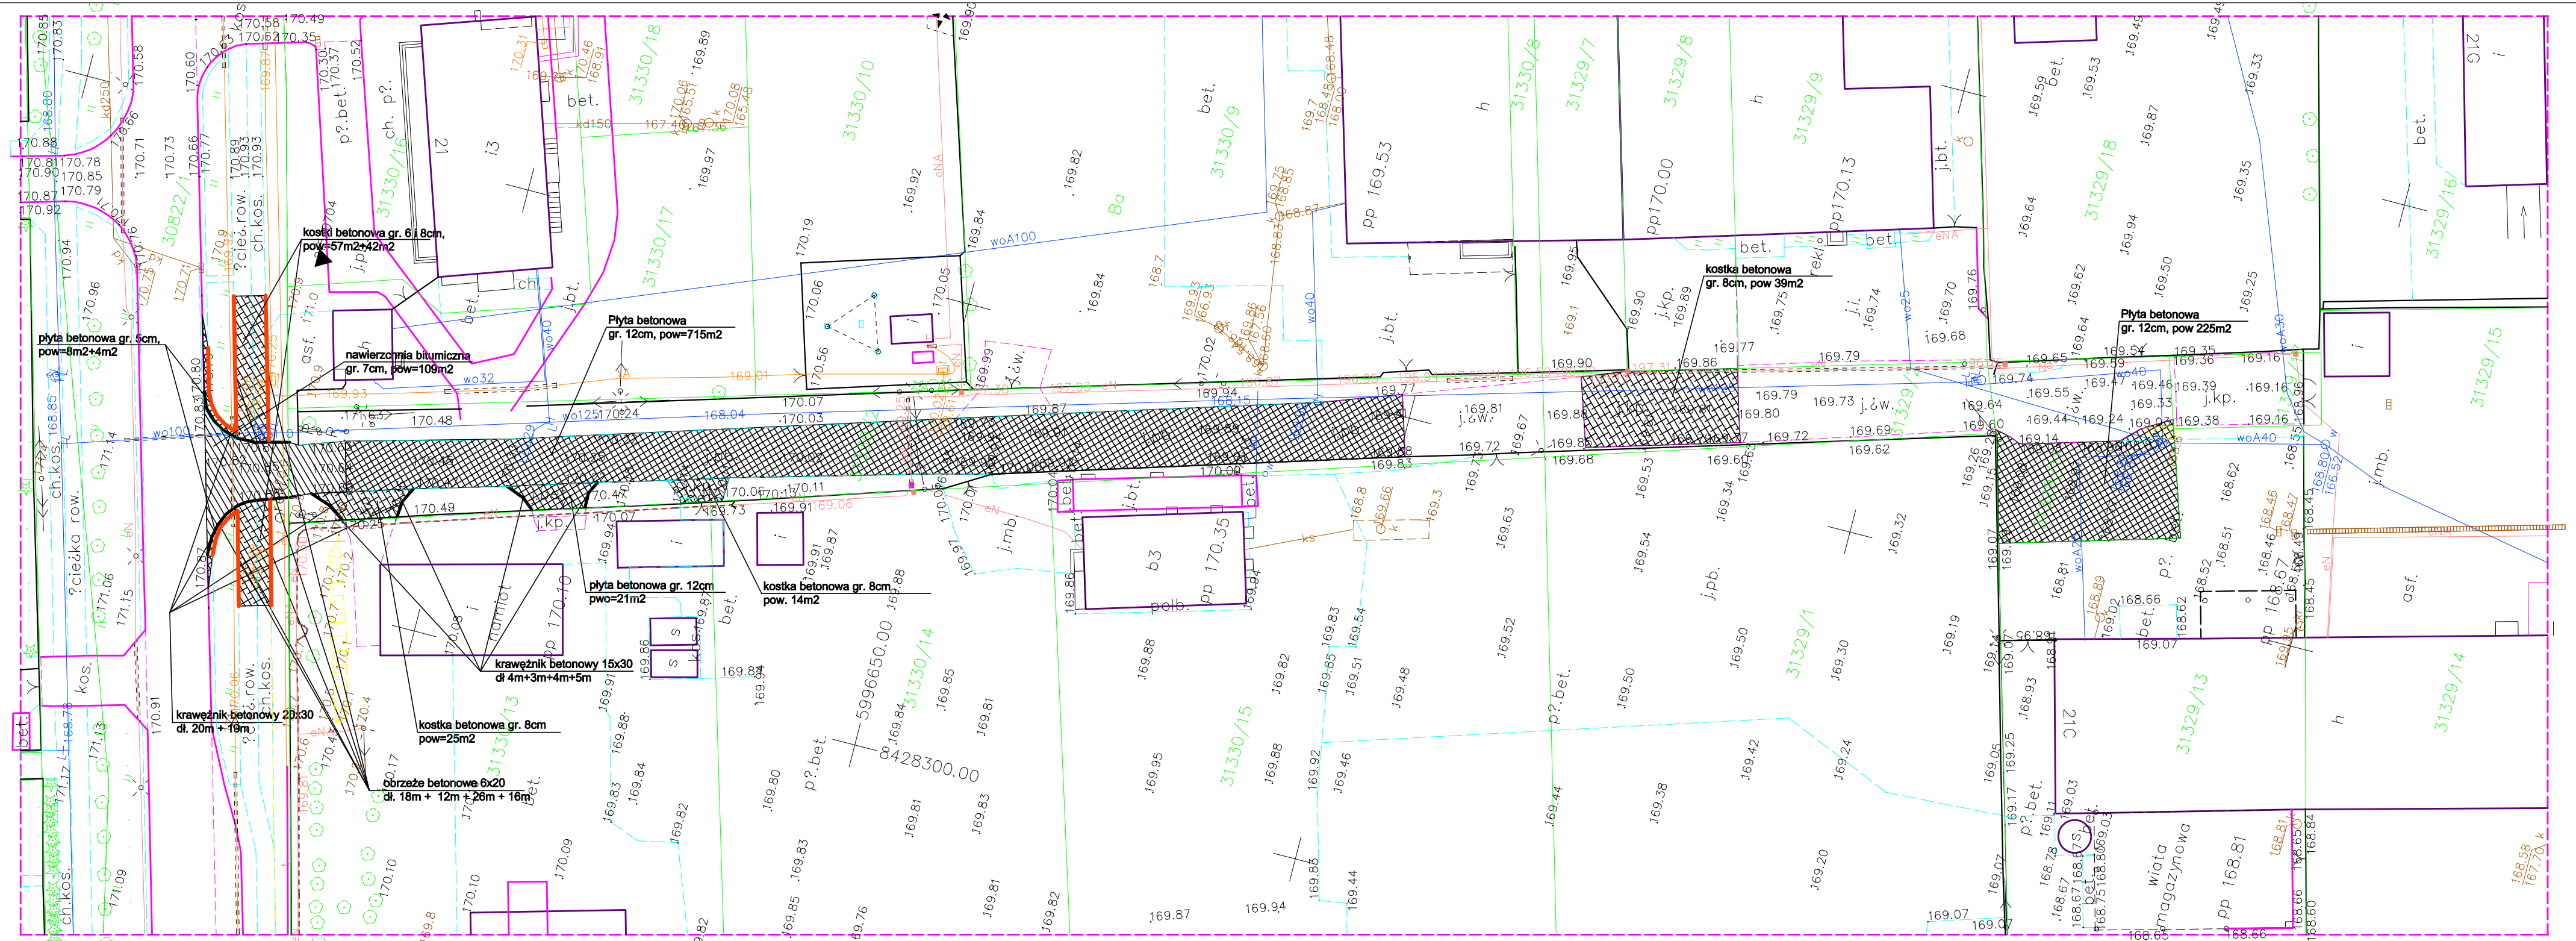

MAPA DO CELÓW PROJEKTOWYCH		
Miejscowość		Suwałki
Jednostka ewidencyjna	identyfikator	206301_1
	nazwa	M. Suwałki
Obręb ewidencyjny	identyfikator	206301_1.07
	nazwa	Obręb Nr 07
Nazwa układu współrzędnych	prostokątnych płaskich	2000/8
	wysokości	Kronsztadt 60
Oznaczenie granic obszaru, który był przedmiotem aktualizacji		— —
Służebności gruntowe mające wpływ na zagospodarowanie gruntów zlokalizowanych w granicach projektowanej inwestycji *)		— —

Skala mapy	1 : 500
Oznaczenie kancelaryjne zgłoszenia pracy geodezyjnej	GR.6642.1.989.2017
Data opracowania mapy:	06/11/2017

GEOB Usługi Geodezyjne Piotr Kusek

GEOB Usługi Geodezyjne
Piotr Kusek
16-400 Suwałki, ul. M. Reja 78/36
tel. 663 228 957
NIP 8722049526, REGON 363155767

Nazwa/imię i nazwisko wykonawcy i podpis osoby reprezentującej wykonawcę

GEODETA UPRAWNIONY
Nr upr. 0106
Piotr Kusek

Imię i nazwisko, nr uprawnień i podpis geodety uprawnionego, który opracował mapę

Wykonanie niniejszej mapy nie było poprzedzone ustaleniami dotyczącymi ewentualnych służebności gruntowych obciążających grunty położone w granicach projektowanej inwestycji budowlanej

*) Należy podać skrócony opis służebności gruntowej wraz ze sposobem jej oznaczenia na mapie, a w przypadku, kiedy nie wykonano ustalenia obciążenia służebnościami – zamieścić stosowną informację

Szkic orientacji

W obszarze opracowanej mapy (opracowanego projektu) znajdują się punkty osnowy geodezyjnej, które podlegają ochronie. Zgodnie z art. 48 pkt 3 ustawy z dnia 17 maja 1989 r. Prawo geodezyjne i kartograficzne, kto niszczy, uszkadza i przemieszcza znaki geodezyjne podlega karze grzywn

Usługi Inżynierskie "A-D DROGA" Wiesław Urbanowicz, ul. E. Plater 15/5, 16 - 400 Suwałki			
Nazwa i adres obiektu	Budowa drogi dojazdowej od ulicy Bakałarzewskiej w Suwałkach dz. nr geod. 30822/1; 31330/2; 31329/2; 31329/11; 31329/1		
Faza	Projekt wykonawczy	data: 04.2018r.	
Tytuł rysunku	Rozbiórki	skala 1:500	Rys. 6.1.
Specjalność	Drogowa		
Projektant	mgr inż. Wiesław Urbanowicz upr nr PDL/0106/POOD/14		
Sprawdził	mgr inż. Maciej Domysławski upr nr PDL/0035/PBD/16		
Inwestor	Miasto Suwałki ul. Mickiewicza 1 16-400 Suwałki		