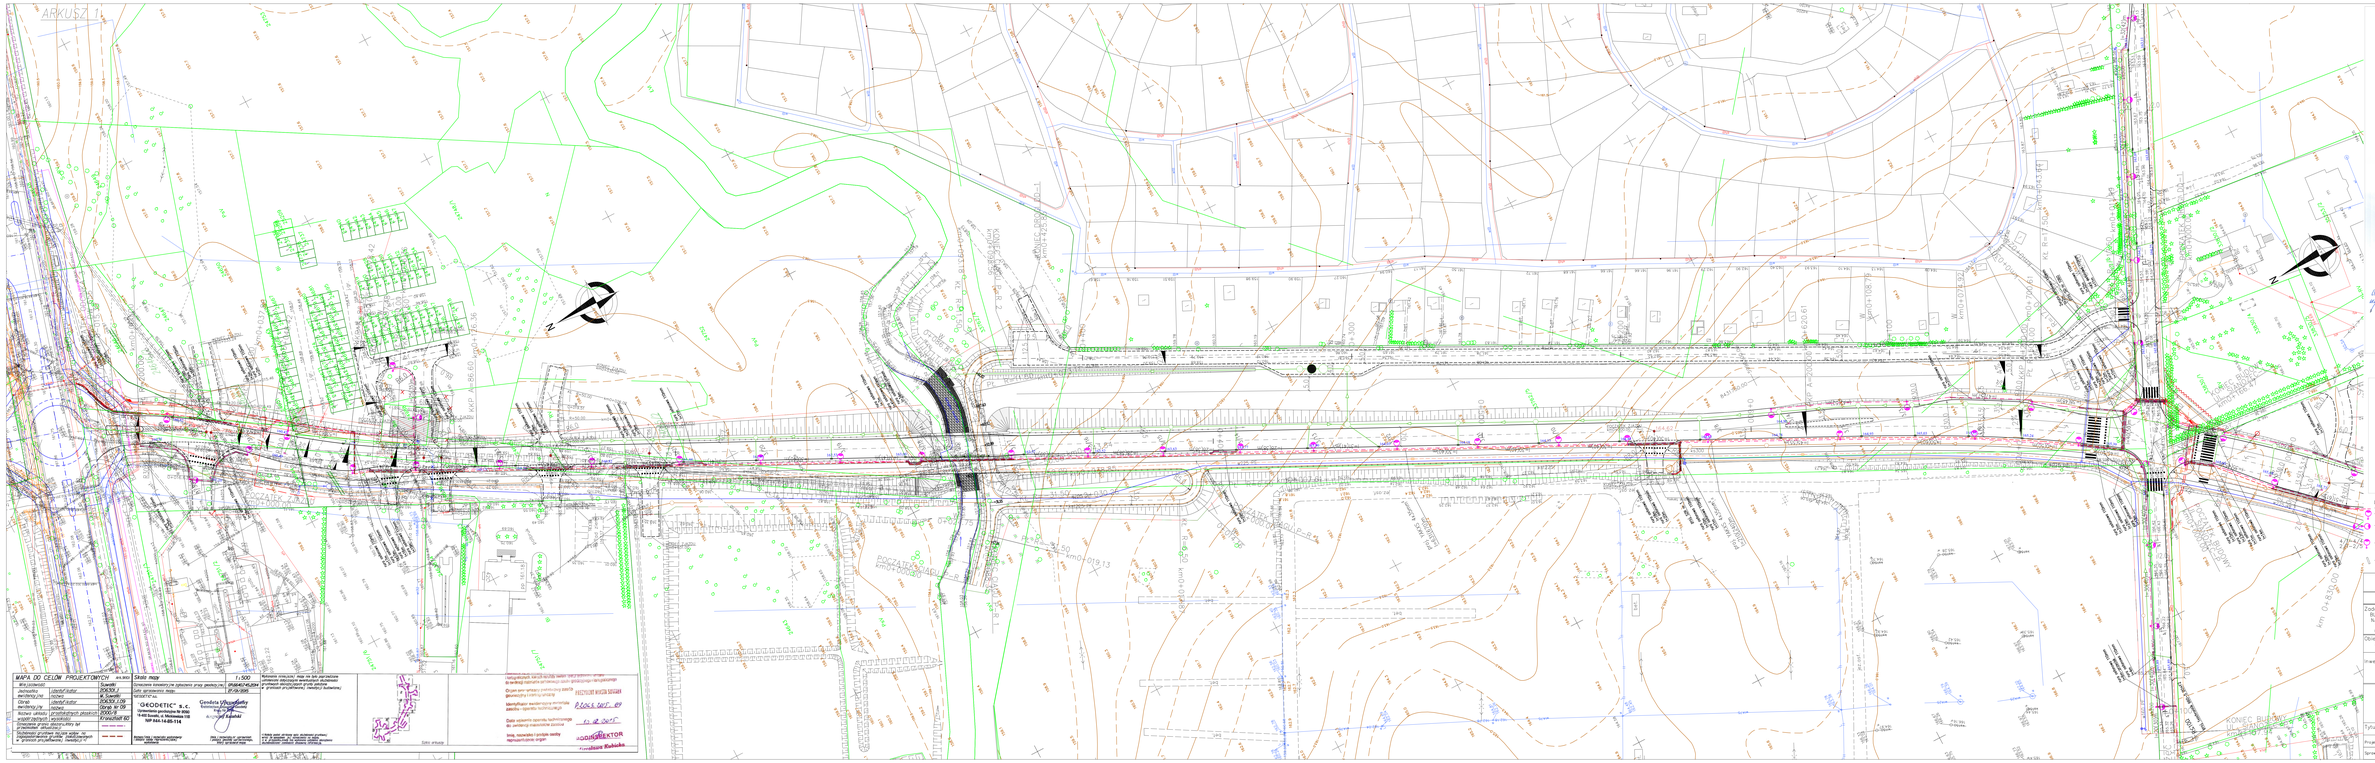
ARKUSZ 1
KM 0+000.00
KM 0+100.00
KM 0+200.00
KM 0+300.00
KM 0+400.00
KM 0+500.00
KM 0+600.00
KM 0+700.00
KM 0+800.00
