


POCZĄTEK TRASY 1

SKRZYŻOWANIE W0.1


TRASA 1

SKRZYŻOWANIE 2 TRASĄ 2

KONIEC TRASY 1

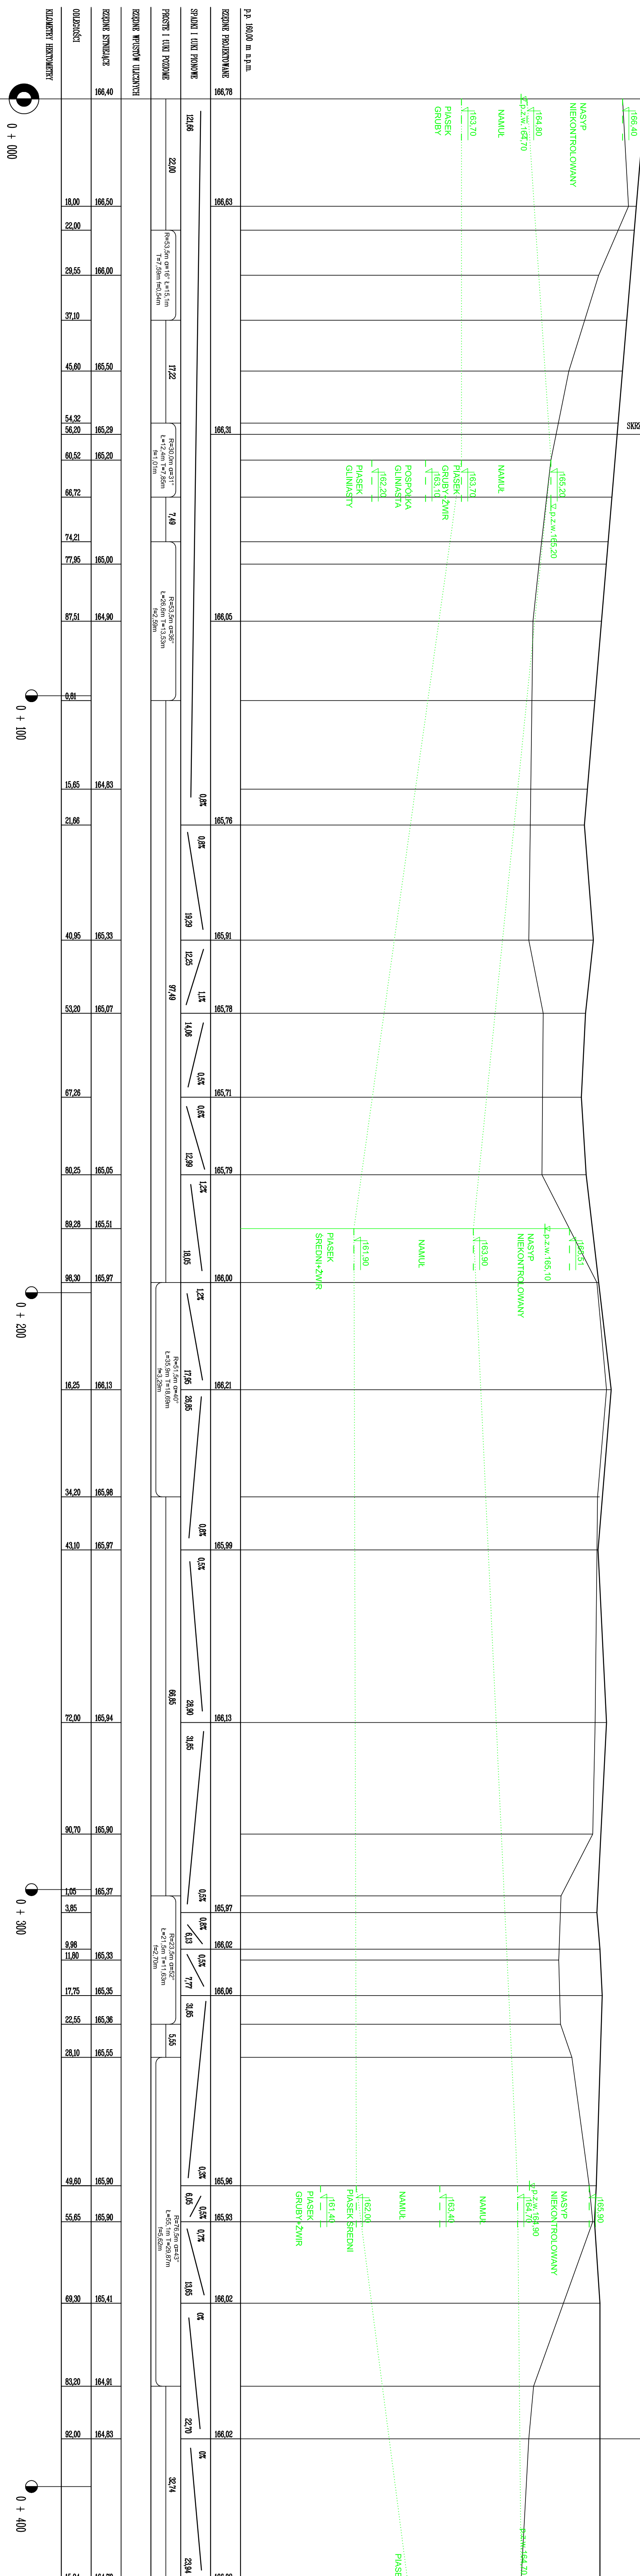

22,00		17,22		7,49		0,8%		0,8%		1,2%		1,2%		1,2%		1,2%		1,2%		1,2%		1,2%																
166,78	166,63	166,35	166,05	165,76	165,51	165,78	165,71	165,79	166,00	166,21	165,99	166,13	166,06	166,91	165,98	165,83	166,06	166,91	166,91	166,91	166,91	166,91	166,91	166,91														
166,40	166,50	166,00	165,50	165,29	165,20	165,00	164,90	164,83	165,33	165,07	165,51	165,97	166,13	165,98	165,97	165,94	165,90	165,37	165,33	165,35	165,36	165,55	165,90	165,90	165,41	164,91	164,83	164,70										
18,00	22,00	29,55	37,10	45,60	54,32	56,20	60,52	66,72	74,21	77,95	87,51	9,81	15,65	21,66	40,95	53,20	67,26	80,25	89,28	98,30	16,25	34,20	43,10	72,00	90,70	1,05	3,85	9,98	11,80	17,75	22,55	28,10	49,60	55,95	69,30	83,20	92,00	15,94

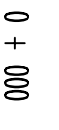

0 + 100

0 + 200

0 + 300

0 + 400

**md**  
Biuro Architektoniczne

ul. M. Mickiewicza 1/13  
71-043 Szczecin  
tel. (091) 81 82 664  
fax. (091) 81 82 664




Opis: DZ. nr: 11389/33, 11389/34, 11389/30, 11389/31, 11389/13, 11389/19, 11389/38, 11389/20, 11389/21, 11391/7, 11391/2, 11389/13, 12015, 12016, 12017, 12018/1, 11419/5, 11415/6, 12019/1 odr. 08 w Suwałkach

**PROFIL PODŁUŻNY**

PB  
Skala: 1:50/500  
Data: MAJ 2016  
D2/1

**PRAWA AUTORSKIE ZASTRZEŻENIE**  
