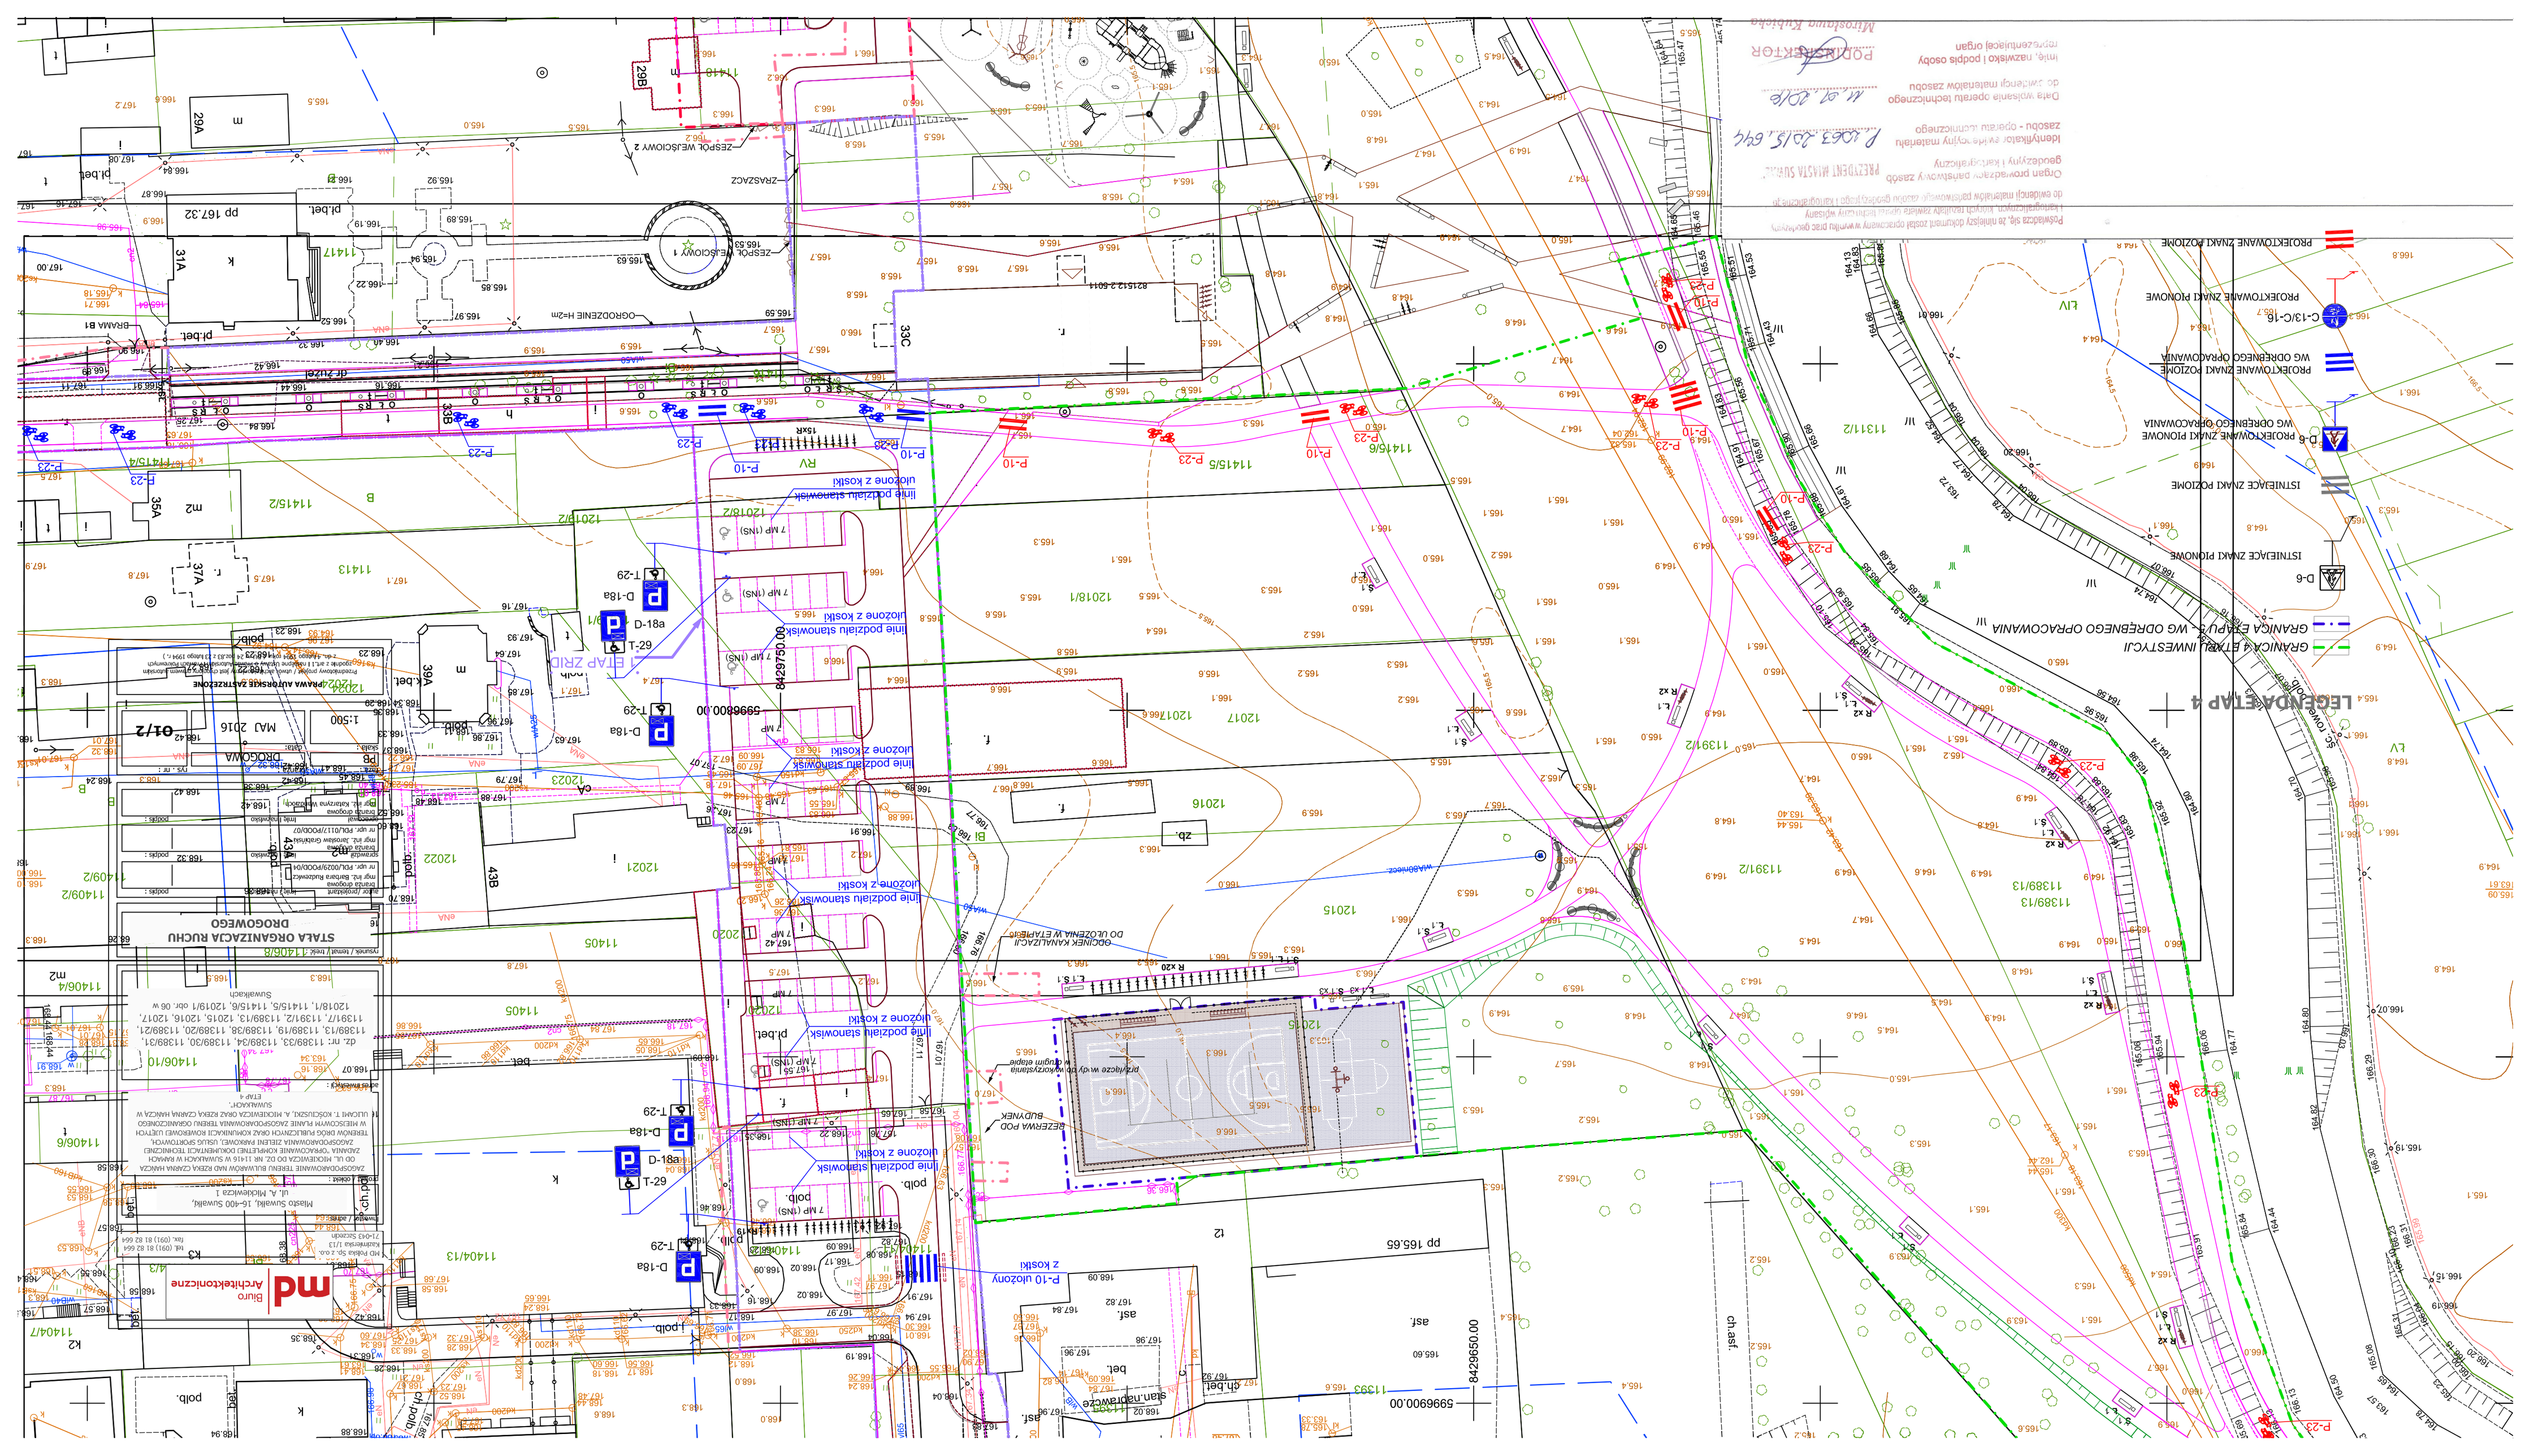
DROGOWEGO
Miasto Suwałki, 16-400 Suwałki,
ul. A. Mickiewicza 1
tel. (091) 81 82 664
fax. (091) 81 82 664
Kalinowska 1/13
16-404 Suwałki
md Biuro Architektoniczne
Suwałkach
Skala: 1:500
Data: 12024
MAJ 2016
Ot1/2
PROJEKTOWANE ZNAKI POZIOME
ISTNIEJĄCE ZNAKI POZIOME
GRANICA 4 ETAPU INWESTYCJI
GRANICA ETAPU 3 - WG ODRĘBNEGO OPRACOWANIA
LEGENDA ETAP 4
D-6
C-13/C-16
D-6 PROJEKTOWANE ZNAKI POZIOME WG ODRĘBNEGO OPRACOWANIA
PROJEKTOWANE ZNAKI POZIOME WG ODRĘBNEGO OPRACOWANIA
PROJEKTOWANE ZNAKI POZIOME
ISTNIEJĄCE ZNAKI POZIOME
linie podziału stanowisk
D-18a
T-29
G2-T
7 MP (NS)
ZESPÓŁ WEJŚCIOWY 1
ZESPÓŁ WEJŚCIOWY 2
ZRASZACZ
OGRODZENIE H=2m
BRAMA B1
pl.bet.
dr.żużel
pp 167.32
pp 165.55
ch.asf.
asf.
bet.
pol.
zb.
8429650.00
5996900.00
5996800.00
8429750.00
8215123.5011
