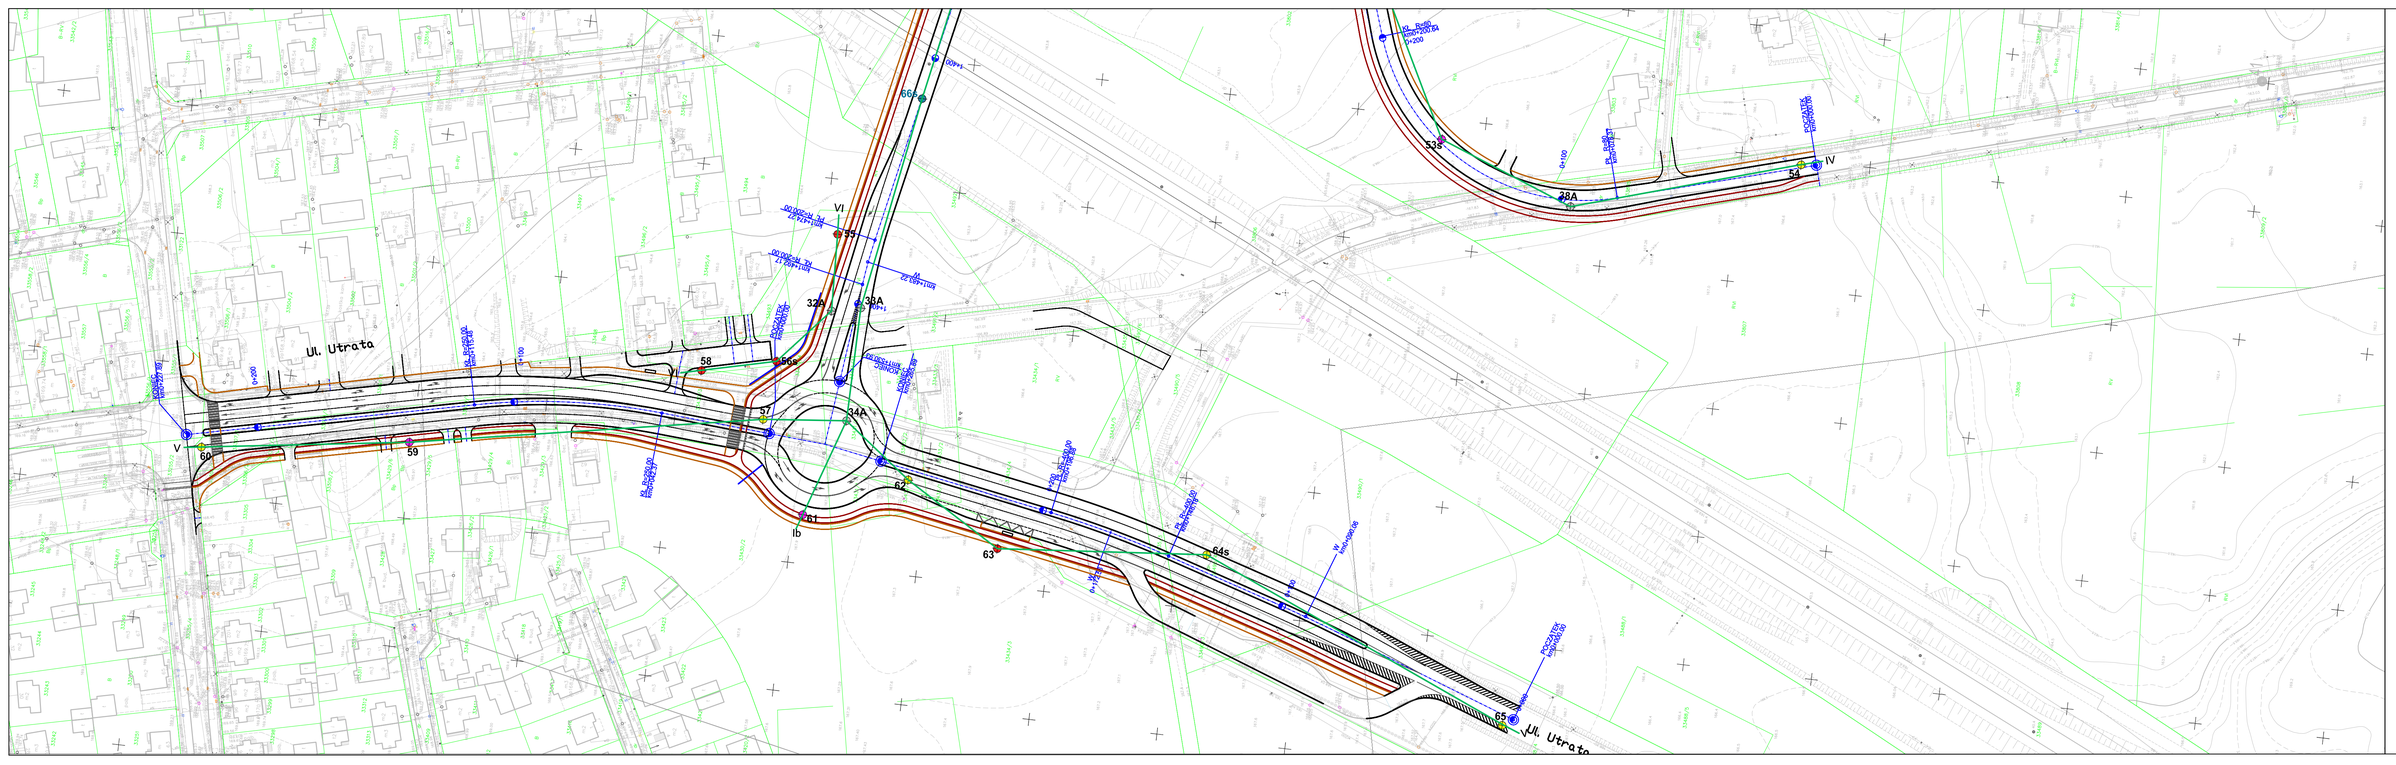
Ul. Utrata
Ul. Utrata
V
VI
IV
60
59
58
57
56a
56s
55
54
53s
38A
32A
34A
62
61
Ib
63
64s
65
0+000
0+100
0+200
0+300
