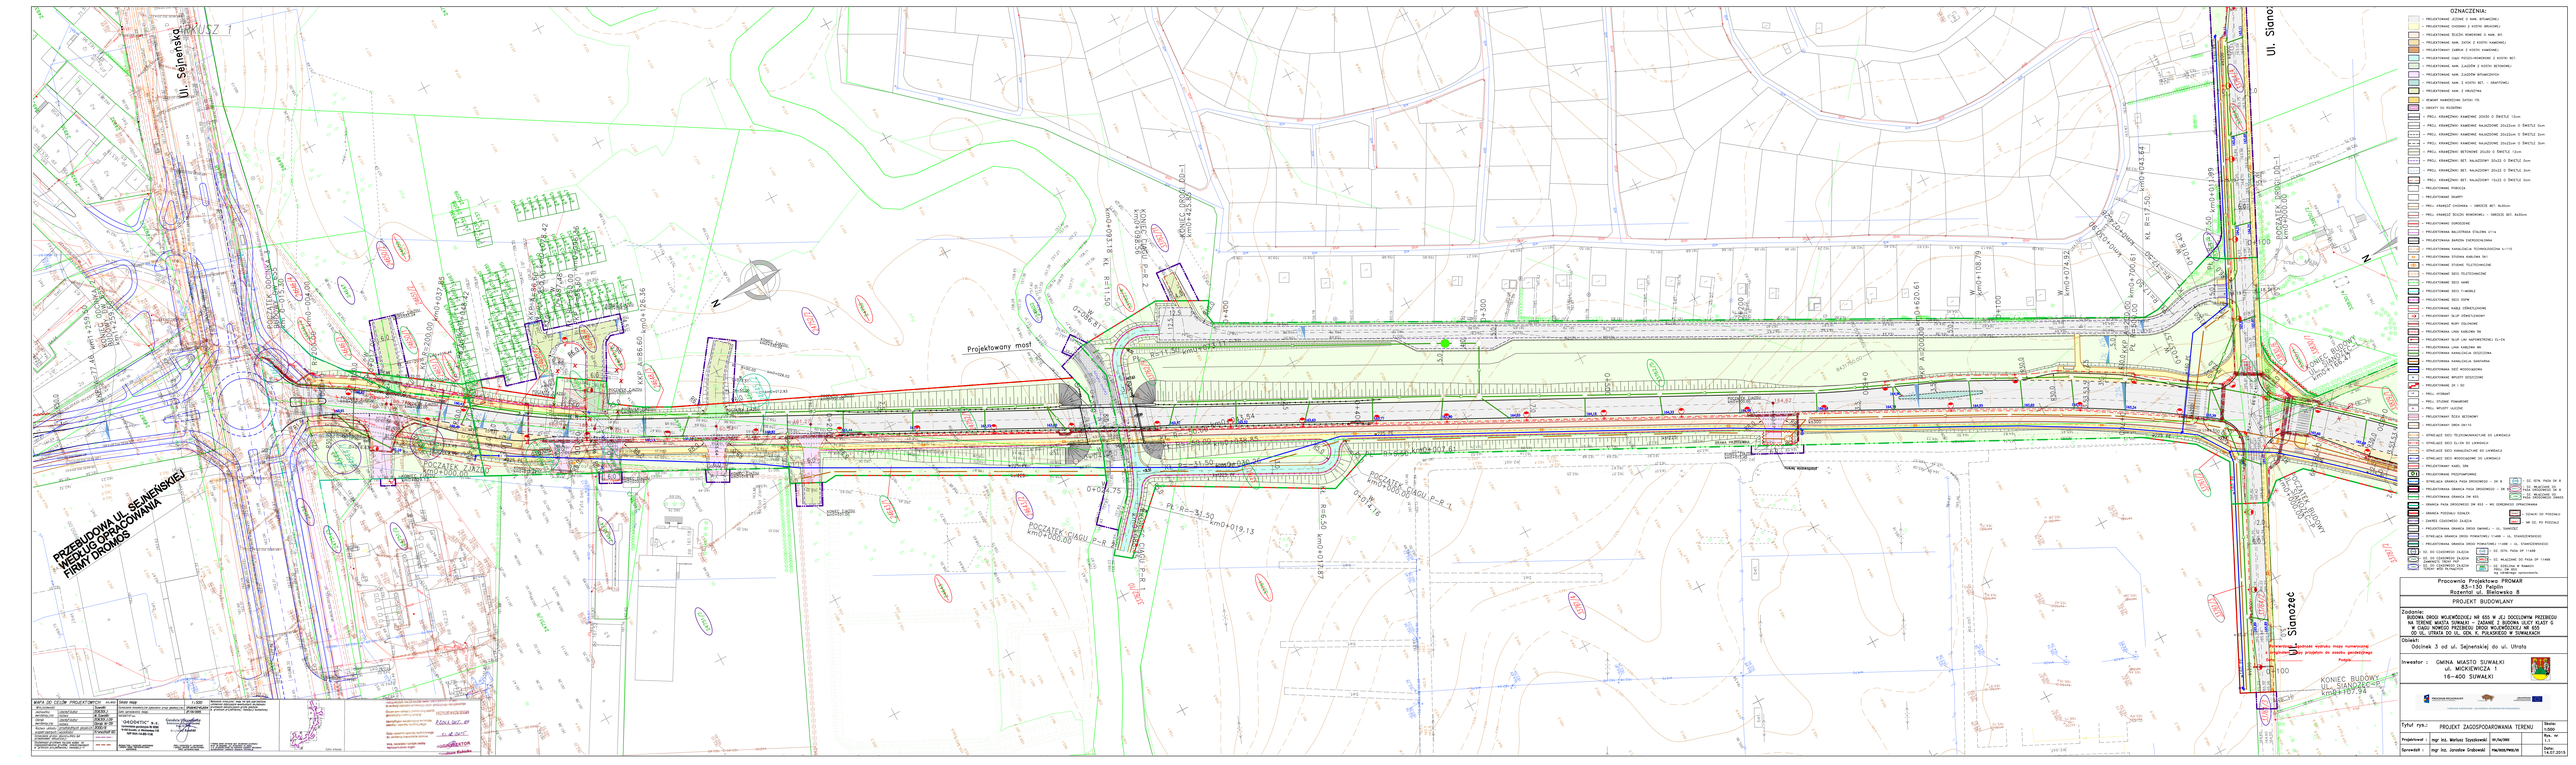
ARKUSZ 1
ul. Sajneńska
Projektowany most
POCZĄTEK ZJAZDU
KONIEC ZJAZDU
KONIEC BUDOWY
km0+000.00
km0+019.13
km0+057.27
km0+100.00
km0+125.46
km0+193.50
km0+209.00
km0+400
km0+500
km0+600
km0+700
km0+750.61
km0+800.00
km0+900.00
km0+943.67
km0+970.78
km1+000.00
km1+008.79
km1+027.92
