


OZNACZENIA
 ter. istniejący - - - - -
 ter. projektowany - - - - -

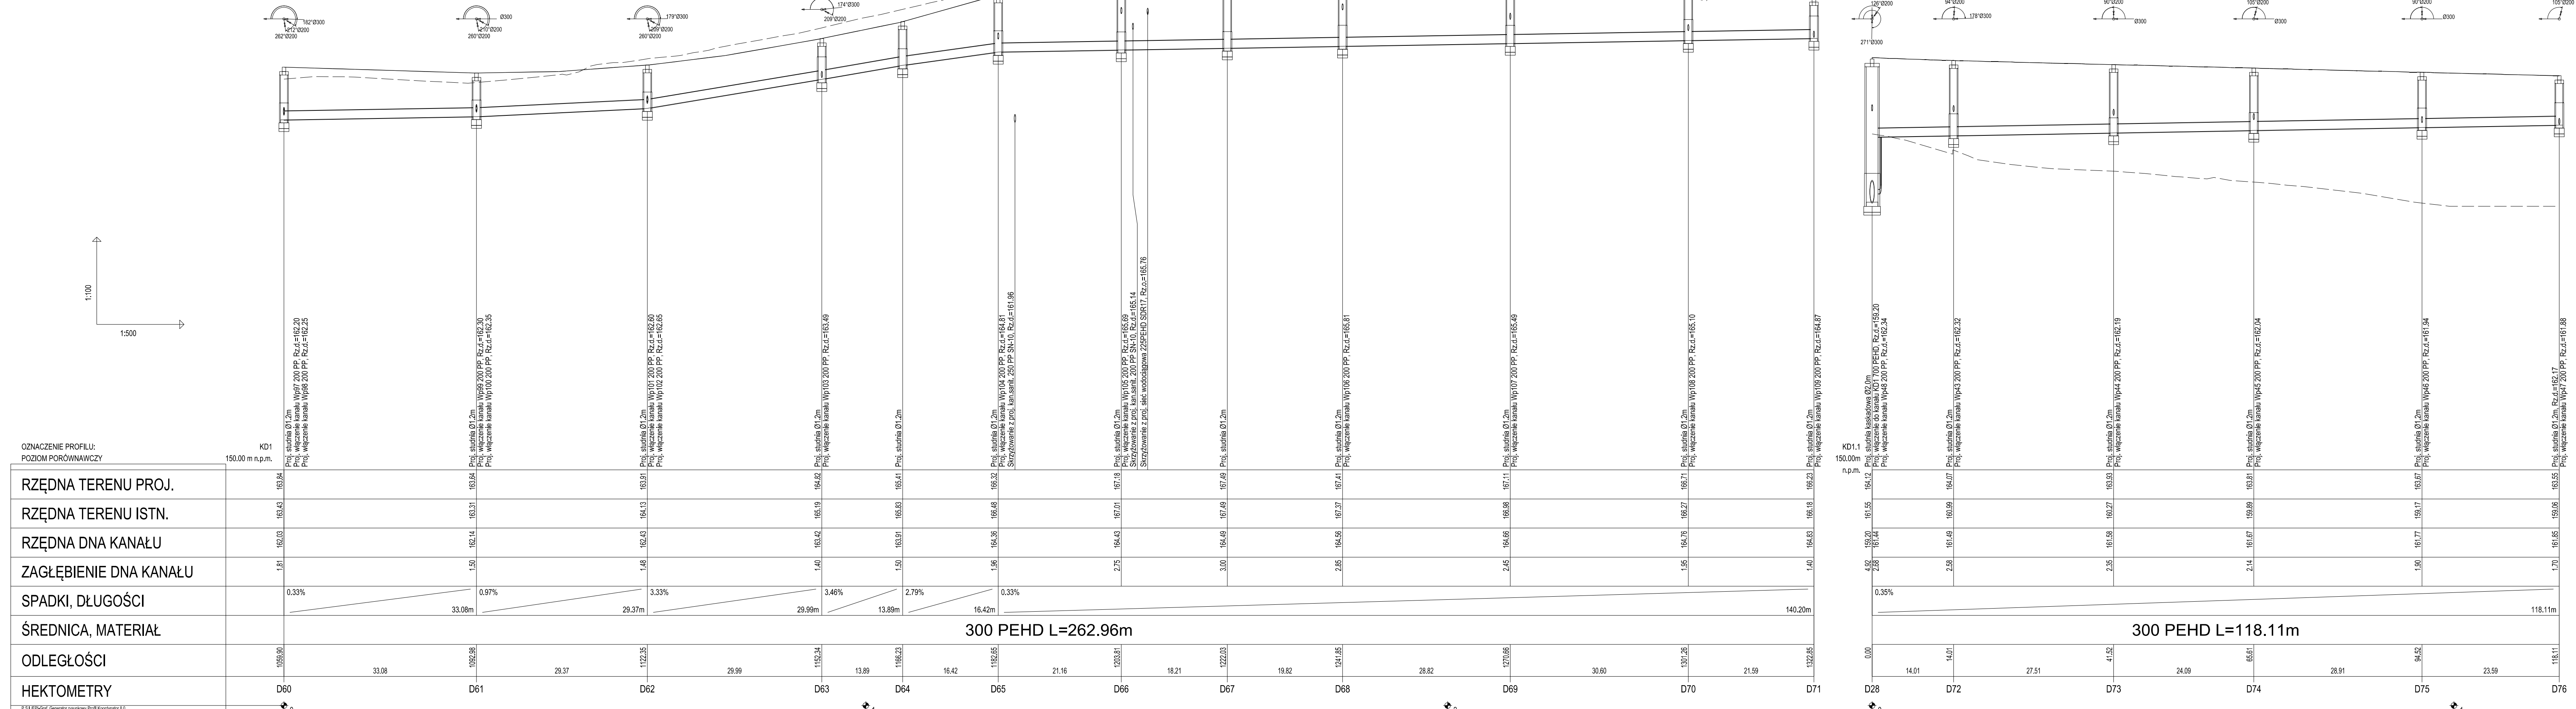

OZNACZENIE PROFILU:
 POZIOM PORÓWNAWCZY 150.00 m n.p.m.

ZAGŁĘBIENIE DNA KANAŁU	1.81	1.50	1.48	1.40	1.50	1.96	2.75	3.00	2.85	2.45	1.95	2.35	2.14	1.90				
SPADKI, DŁUGOŚCI	0.33%	33.08m	0.97%	3.33%	3.46%	2.79%	0.33%	16.42m	0.35%	118.11m								
ŚREDNICA, MATERIAŁ	300 PEHD L=262.96m																	
ODLEGŁOŚCI	0	33.08	29.37	29.99	13.89	16.42	21.16	18.21	28.82	30.60	21.59	14.01	27.51	24.09	28.91	23.59	118.11	
HEKTOMETRY	D60	D61	D62	D63	D64	D65	D66	D67	D68	D69	D70	D71	D28	D72	D73	D74	D75	D76

Pracownia Projektowa PROMAR
 83-130 Pelplin
 Rozental ul. Bielawska 8

PROJEKT BUDOWLANY

Zadanie:
 BUDOWA DRÓGI WOJEWÓDZKIEJ NR 655 W JEJ DOCELOWYM PRZEBIEGU NA TERENIE MIASTA SUWAŁKI – ZADANIE 2 BUDOWA ULICY KLASY G W CIĄGU NOWEGO PRZEBIEGU DRÓGI WOJEWÓDZKIEJ NR 655 OD UL. UTRATA DO UL. GEN. K. PUŁASKIEGO W SUWAŁKACH

Obiekt:
 Odcinek 3 od ul. Sejneńskiej do ul. Utrata

Investor :
 GMINA MIASTO SUWAŁKI
 ul. MICKIEWICZA 1
 16-400 SUWAŁKI

FUNDUSZE EUROPEJSKIE - DLA ROZWOJU WOJEWÓDZTWA PODLASKIEGO

Tyt. rysunku: KAN. DESZCZOWA – PROFILE KANALIZACJI DESZCZOWEJ		Skala: 1:100/500
Projektował : mgr inż. Stanisław Hasse	POM/0204/P005/08	Rys. nr EIII.4.03
Sprawił : mgr inż. Paweł Bieschke	POM/0031/P005/07	Data: 14-07-2015