


OZNACZENIA
 ter. istniejący - - - - -
 ter. projektowany - - - - -

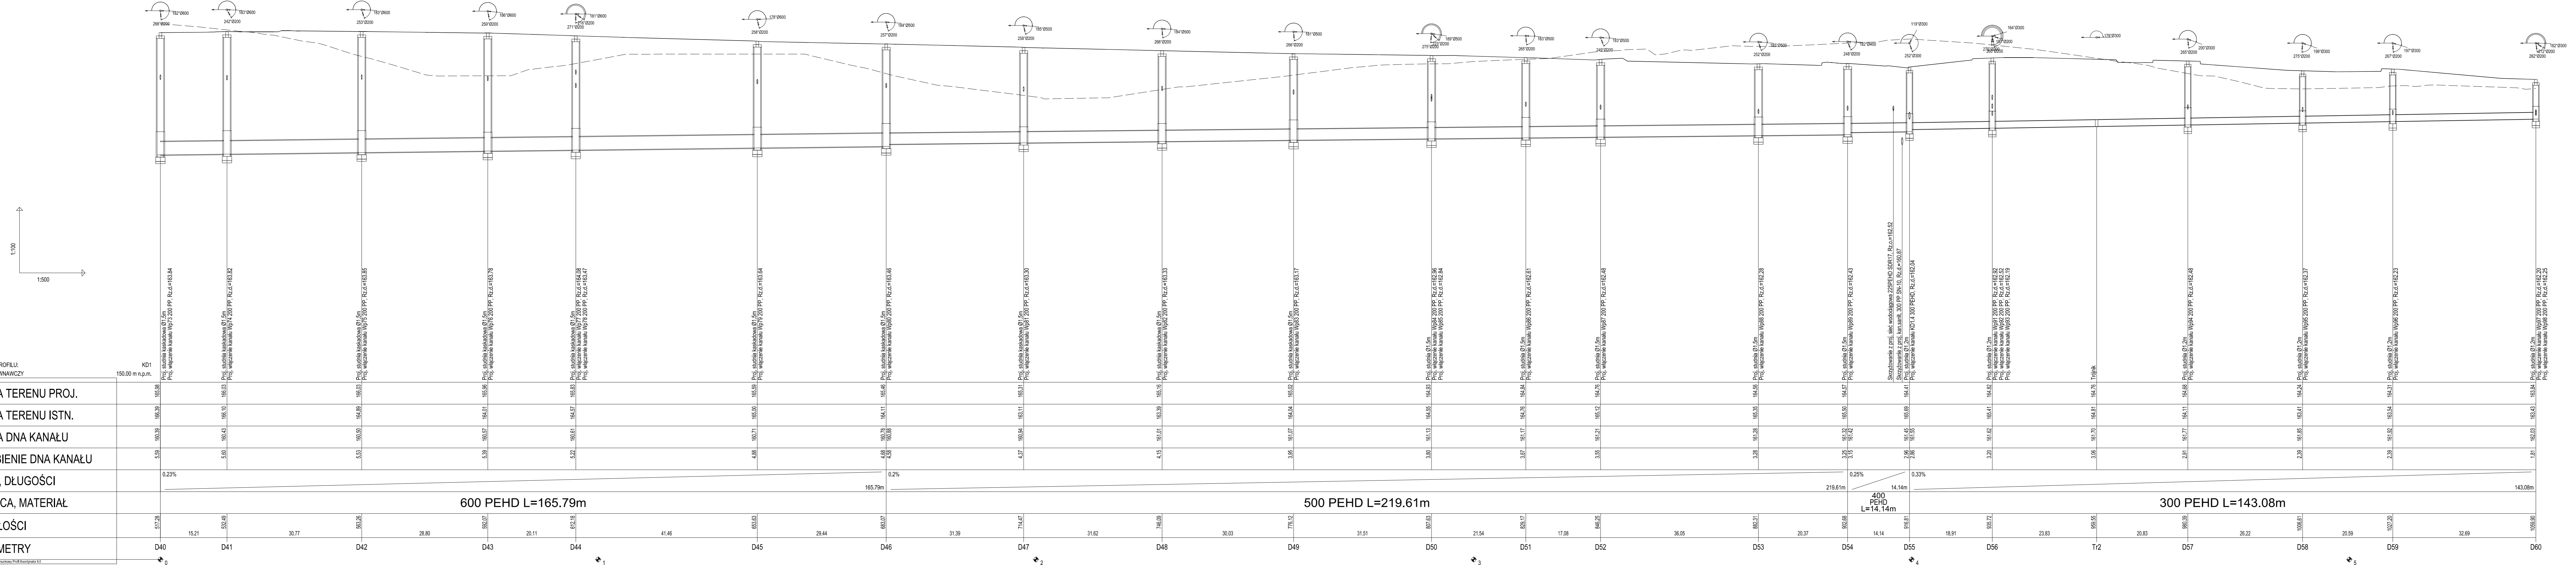

OZNACZENIE PROFILU:
 POZIOM PORÓWNAWCZY

ODLEGŁOŚCI	517,29	15,21	502,49	30,77	552,26	28,80	592,07	20,11	612,18	41,46	653,63	29,44	683,07	31,39	714,47	31,62	746,09	30,03	776,12	21,54	807,63	807,63	21,54	829,17	17,08	846,25	36,05	882,31	20,37	902,68	14,14	916,81	18,91	935,72	23,83	959,55	20,83	980,39	1006,61	20,59	1027,20	32,69	1059,90			
HEKTOMETRY	D40		D41		D42		D43		D44		D45		D46		D47		D48		D49		D50		D51		D52		D53		D54		D55		D56		D57		D58		D59		D60					
ODLEGŁOŚCI	
SPADKI, DŁUGOŚCI	

1:100
 1:500

Pracownia Projektowa PROMAR
 83-130 Pelplin
 Rozental ul. Bielawska 8

PROJEKT WYKONAWCZY

Zadanie:
 BUDOWA DRUGI WOJEWÓDZKIEJ NR 655 W JEJ DOCELOWYM PRZEBIEGU
 NA TERENIE MIASTA SUWAŁKI – ZADANIE 2 BUDOWA ULICY KLASY G
 W CIĄGU NOWEGO PRZEBIEGU DRUGI WOJEWÓDZKIEJ NR 655
 OD UL. UTRATA DO UL. GEN. K. PUŁASKIEGO W SUWAŁKACH

Obiekt:
 Odcinek 3 od ul. Sejnenskiej do ul. Utrata

Inwestor :
 GMINA MIASTO SUWAŁKI
 ul. MICKIEWICZA 1
 16-400 SUWAŁKI

Tyt. rysunku:
 KAN. DESZCZOWA – PROFILE KANALIZACJI DESZCZOWEJ

Skala:
 1:100/500

Projektował : mgr inż. Stanisław Hasse
 Sprawdził : mgr inż. Paweł Bieschke

Rys. nr
 E.III.4.02

Data:
 14-07-2015